




01 PLANTA DE DISTRIBUIÇÃO – CAIXA D'AGUA MERCADO  
ESCALA 1:100

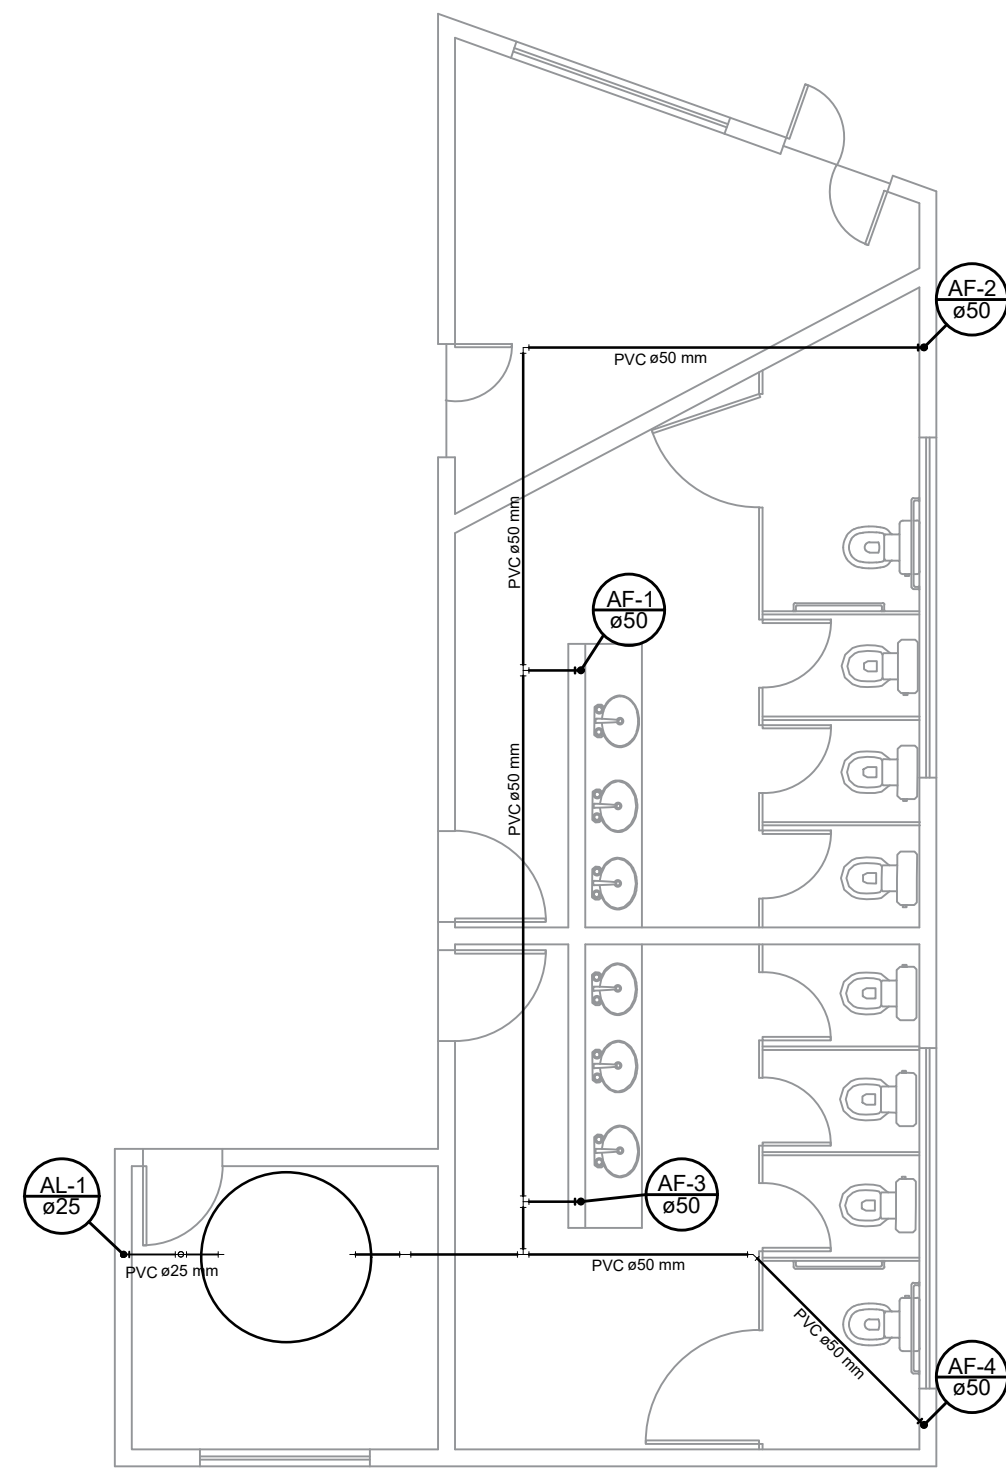


01 PLANTA DE DISTRIBUIÇÃO – CAIXA D'AGUA ANEXOS  
ESCALA 1:100

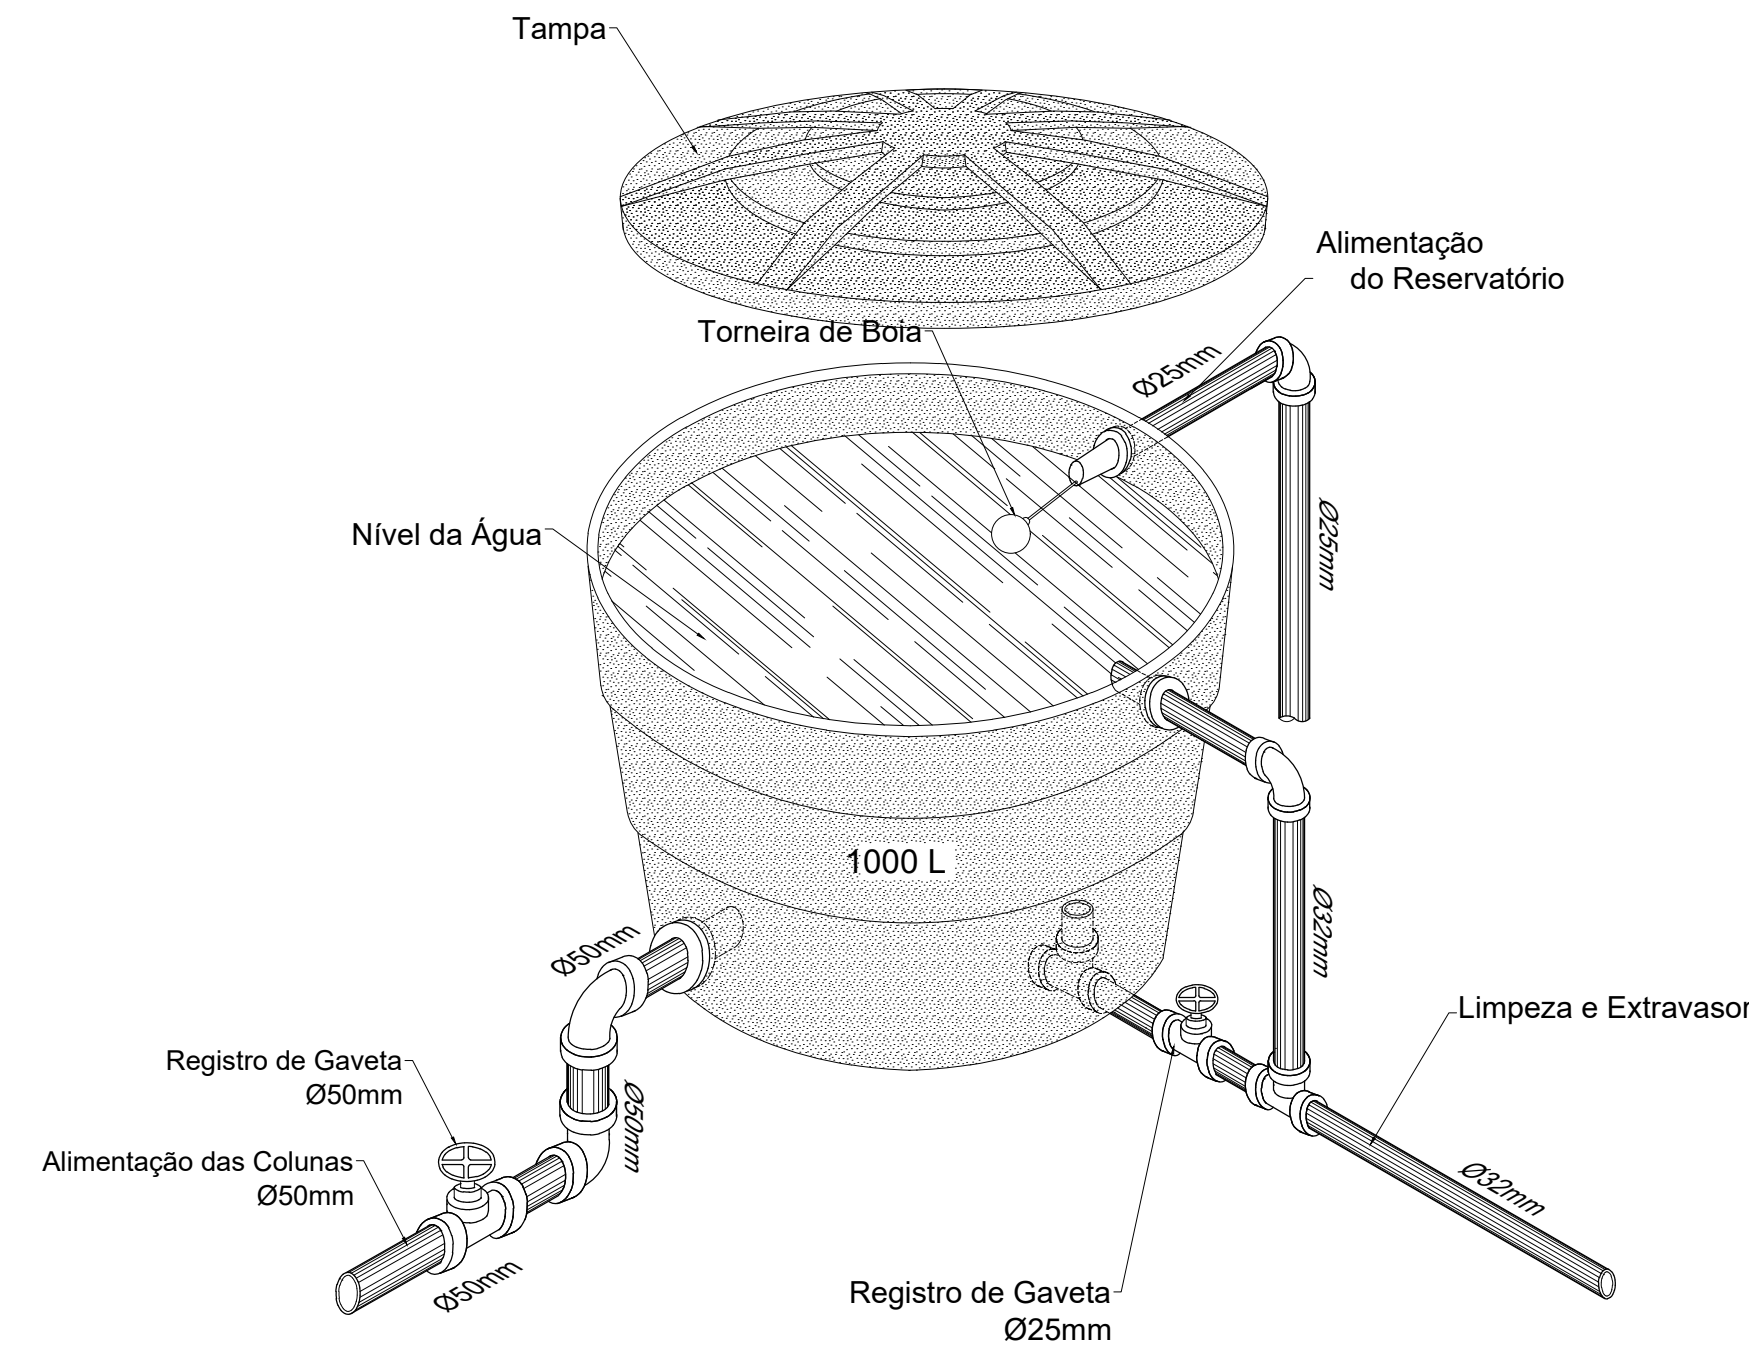

Detalhe caixa d'água  
Sem escala

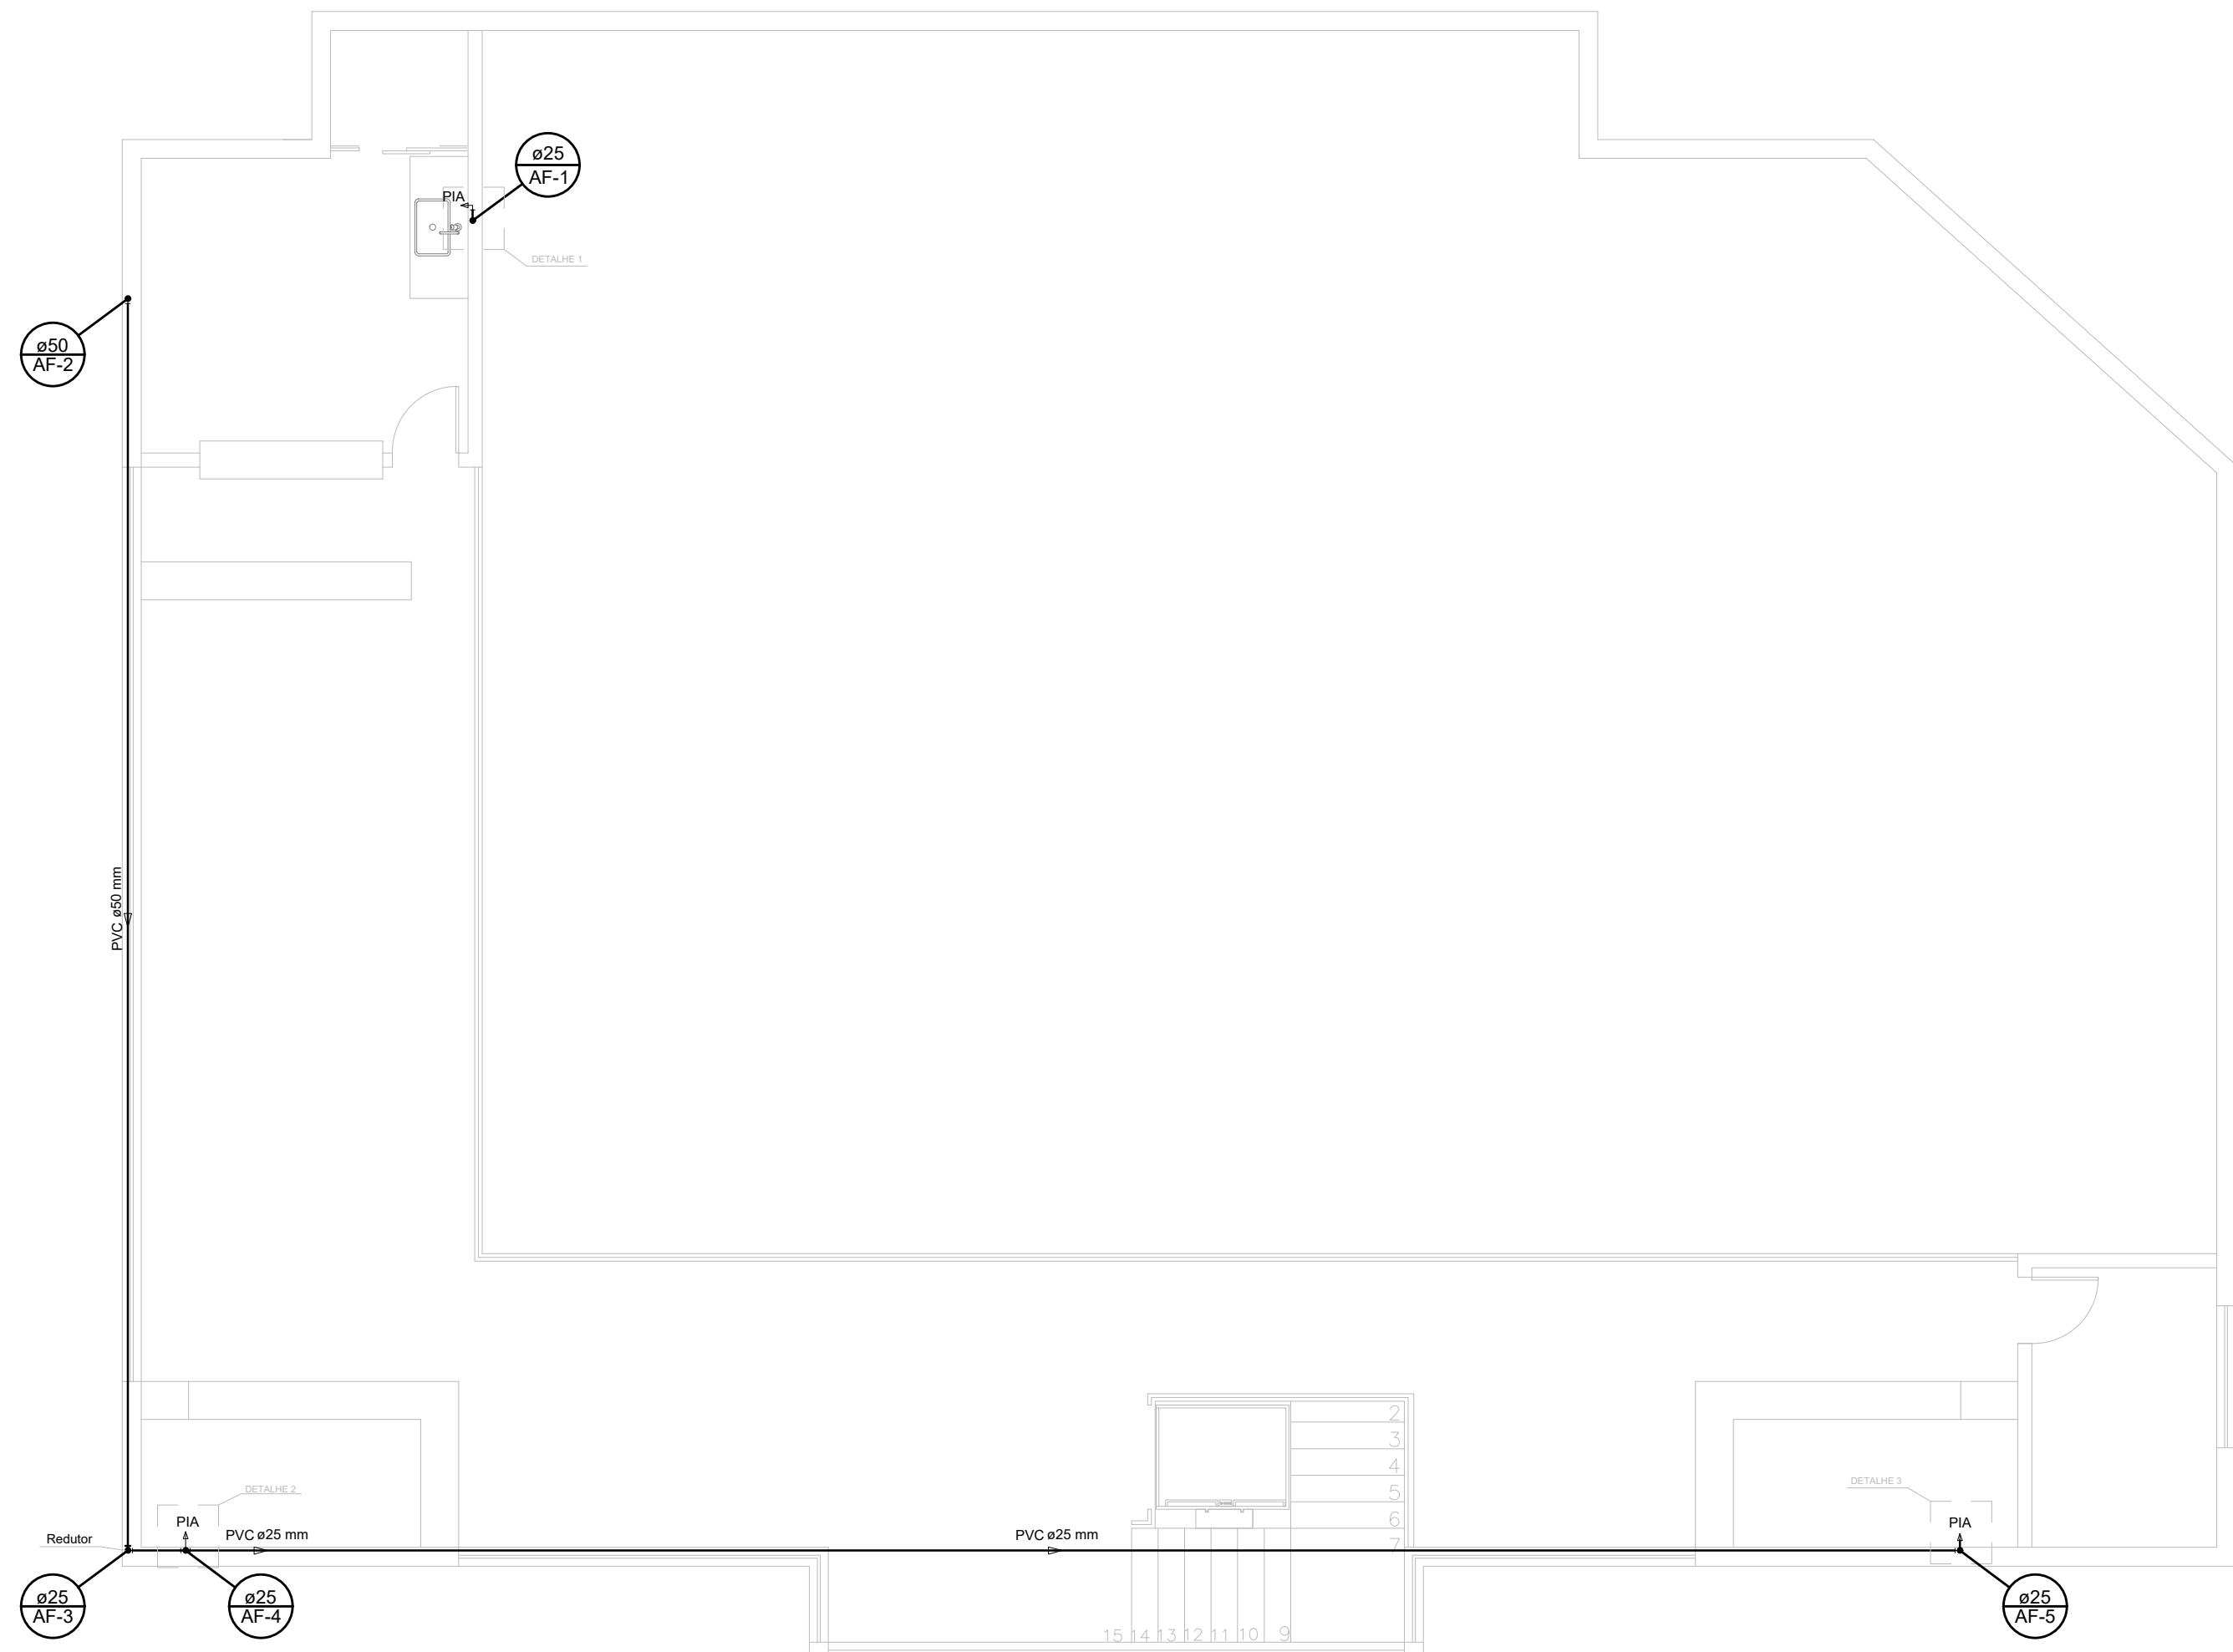

02 PLANTA DE DISTRIBUIÇÃO – MEZANINO  
ESCALA 1:100

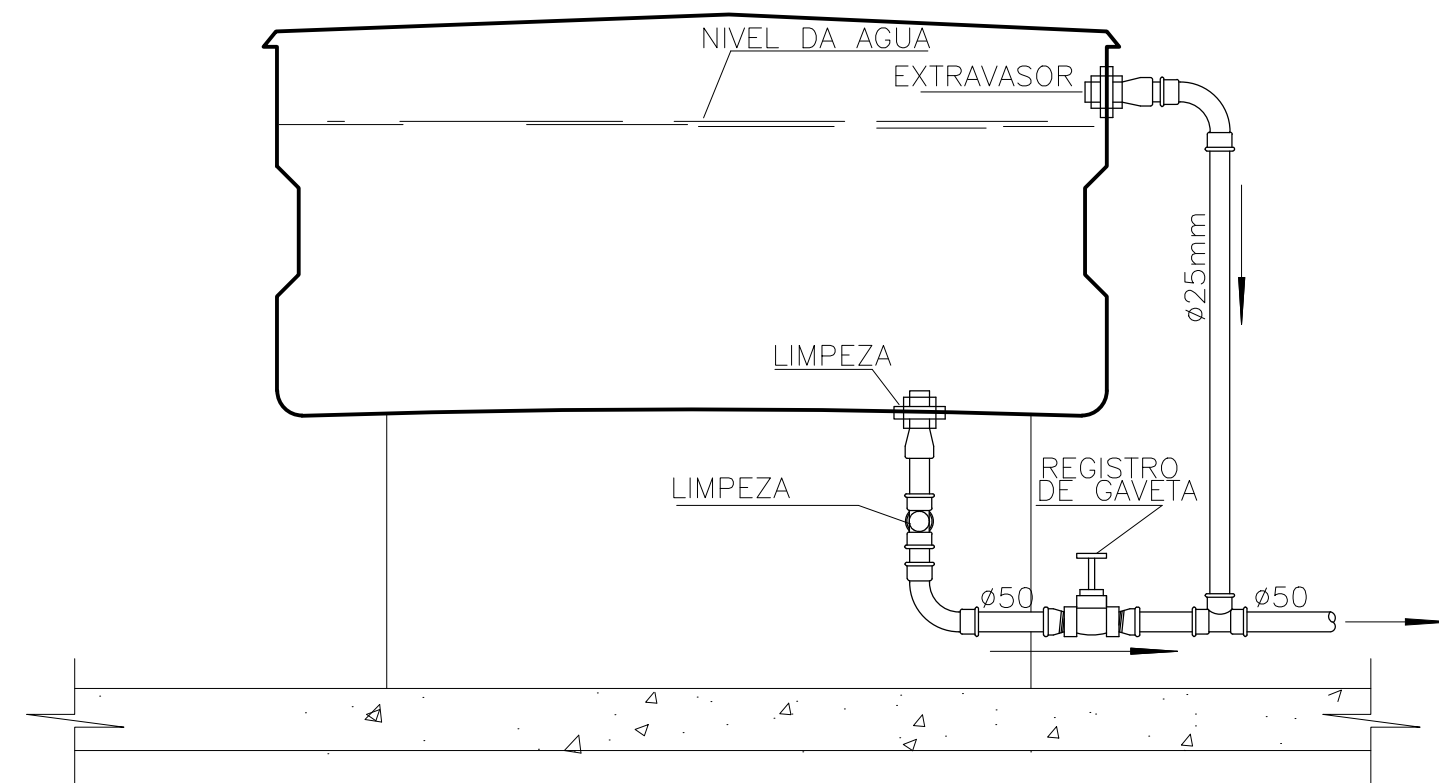

Detalhe caixa d'água  
Sem escala



ESTADO DO TOCANTINS  
PREFEITURA MUNICIPAL DE DIANÓPOLIS  
ADMINISTRAÇÃO 2017/2020

Proprietário: Prefeitura Municipal de Dianópolis  
Endereço: Rua Professor Gabriel Araújo - Nova Cidade  
Autor do Projeto: Eng. Civil George Dias  
Responsável Técnico: George Luiz Martins Dias Filho

PROPRIETÁRIO CNPJ: 01.138.957/0001-61  
RESPONSÁVEL TÉCNICO CREA: 310010/D-TO

PROJETO HIDROSANITÁRIO - Distribuição, Detalhes e Diagramas.

Projeto:	Hidrosanitário	Versão:	01	Data:	26/out/2020
Número:	1/5	Escala:	Indicada	Contatos:	(63) 9 9224-0306
Quadro de Áreas:					
Área construída mercado:		367,62 m²		Área construída anexos: 60,86 m²	