



01 PLANTA DE DISTRIBUIÇÃO – TÉRREO MERCADO
ESCALA 1:100

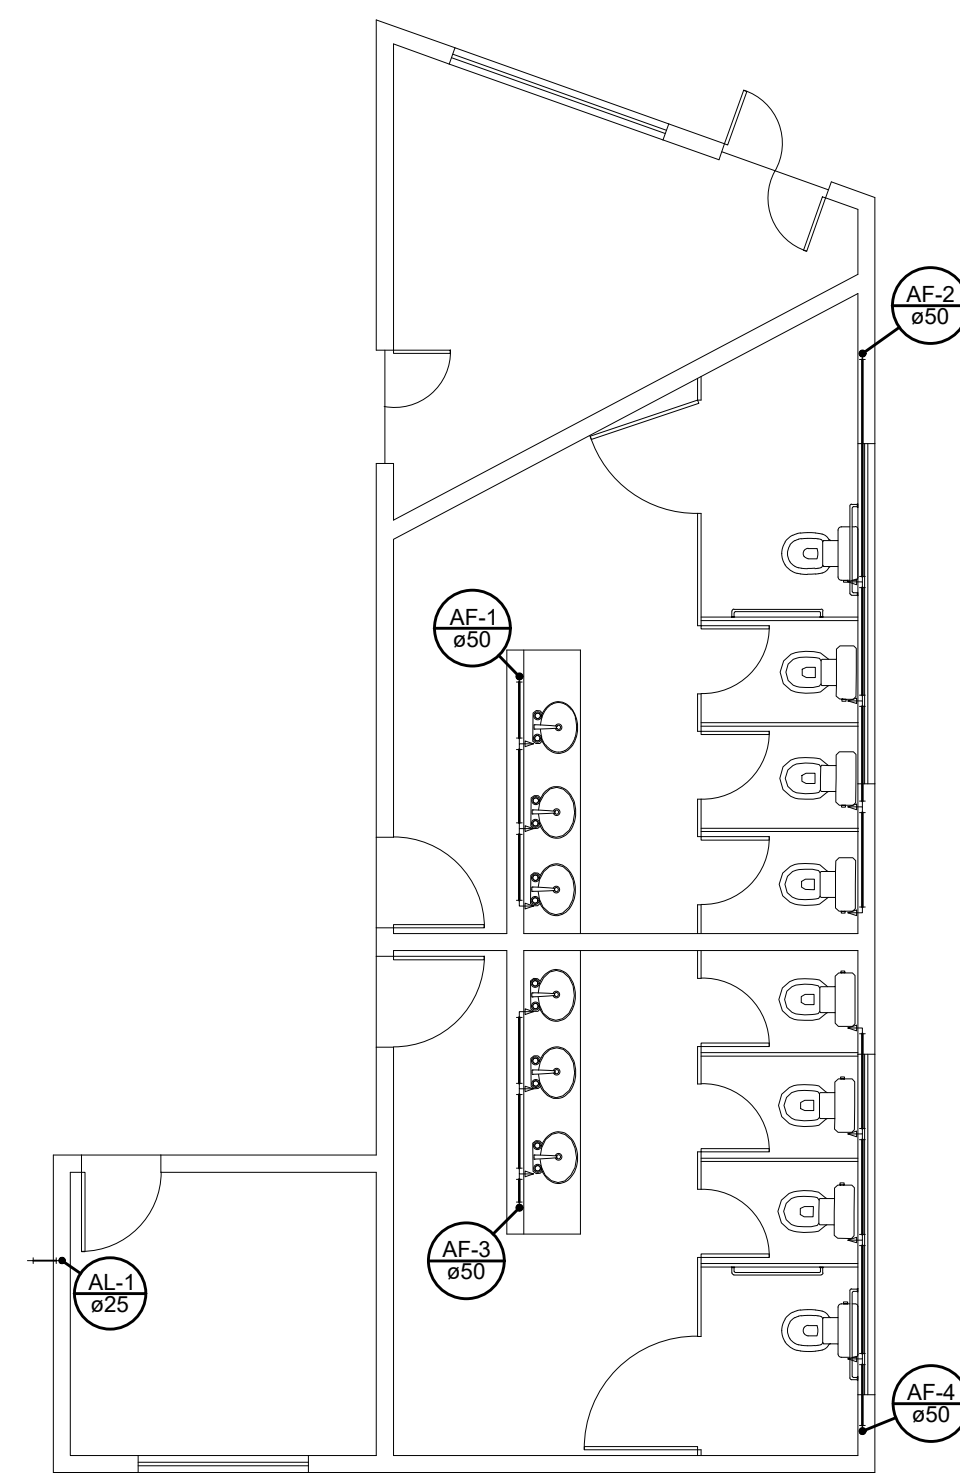

01 PLANTA DE DISTRIBUIÇÃO – TÉRREO ANEXOS
ESCALA 1:100


| ITEM | ESPECIFICAÇÃO |
|------|---|
| A | JOELHO 90° SOLDÁVEL E COM ROSCA 25 x 1/2" |
| B | NÍVEL COM ROSCA 1/2" |
| C | ENGATE FLEXÍVEL |

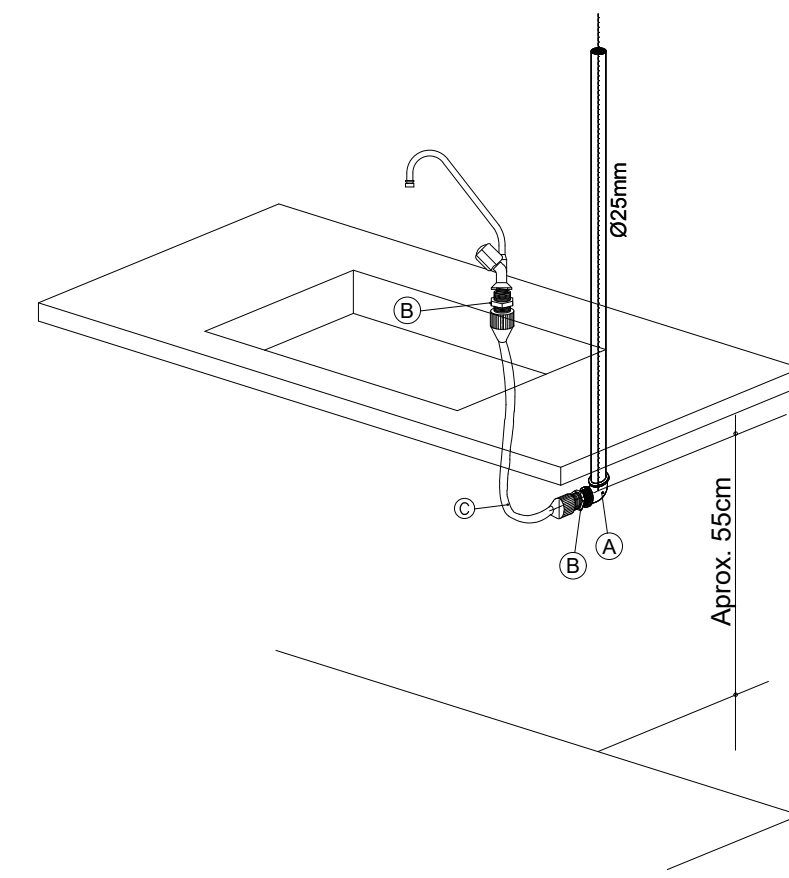


Detalhe exec. hidráulico
Ramal da pia/ cozinha

LEGENDA


| | |
|------------|--|
| | ALIMENTADOR PREDIAL |
| | HIDRÔMETRO |
| | REGISTRO BRUTO GAVETA INDUSTRIAL C/ PVC SOLDÁVEL – RG |
| | REGISTRO BRUTO GAVETA EUROPA C/ PVC SOLDÁVEL – RG |
| | REGISTRO DE GAVETA C/ CANOPLA CROMADA C/ PVC SOLDÁVEL – RG |
| HIDRÔMETRO | Hidrômetros – cavalete 1/2" – Tigre |
| PIA | Pia de cozinha com joelho de 90° – 25 mm – 1/2" |
| RG | Registro de gaveta c/canopla cromada c/PVC soldável – 3/4" |

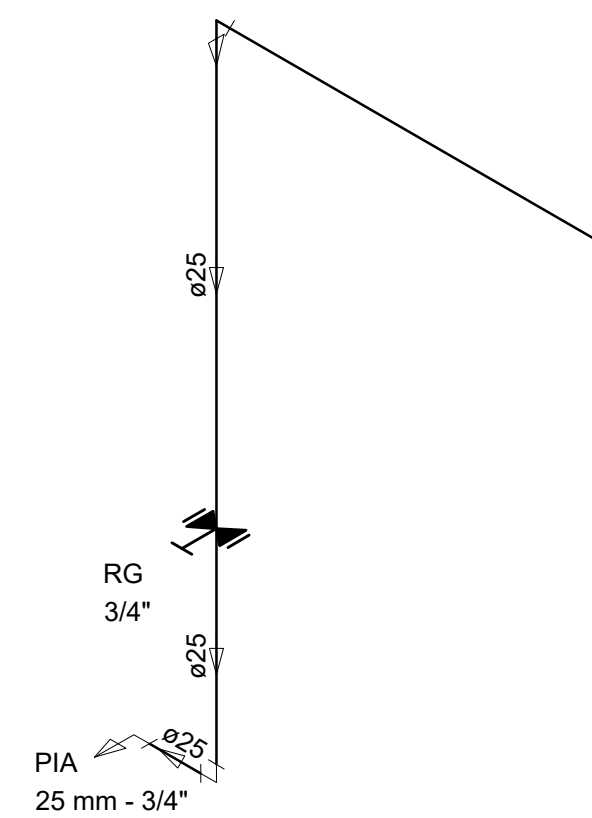


Detalhe 1
Sem escala

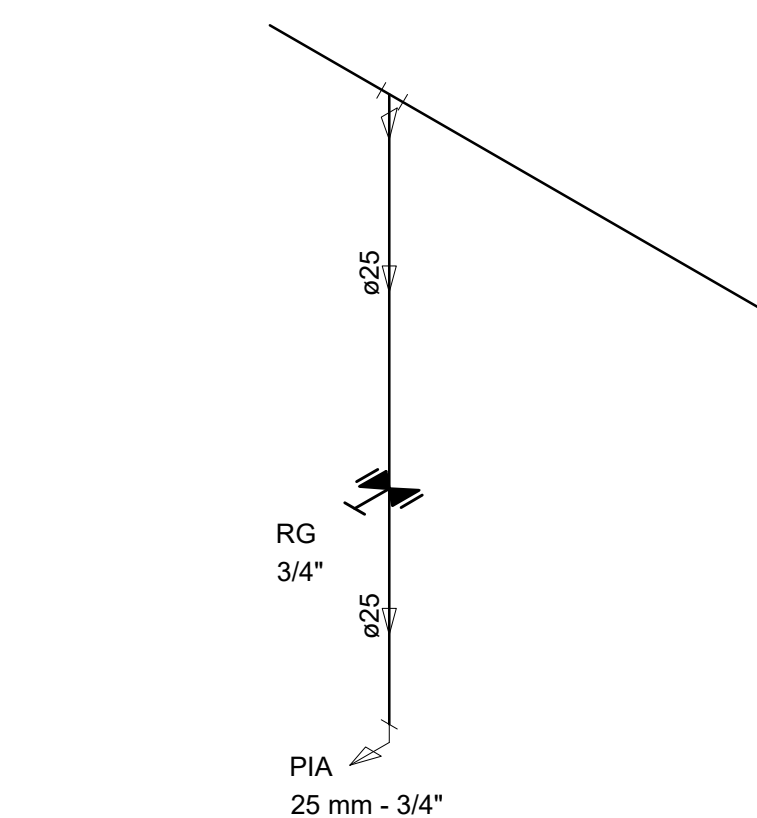


Detalhe 2
Sem escala

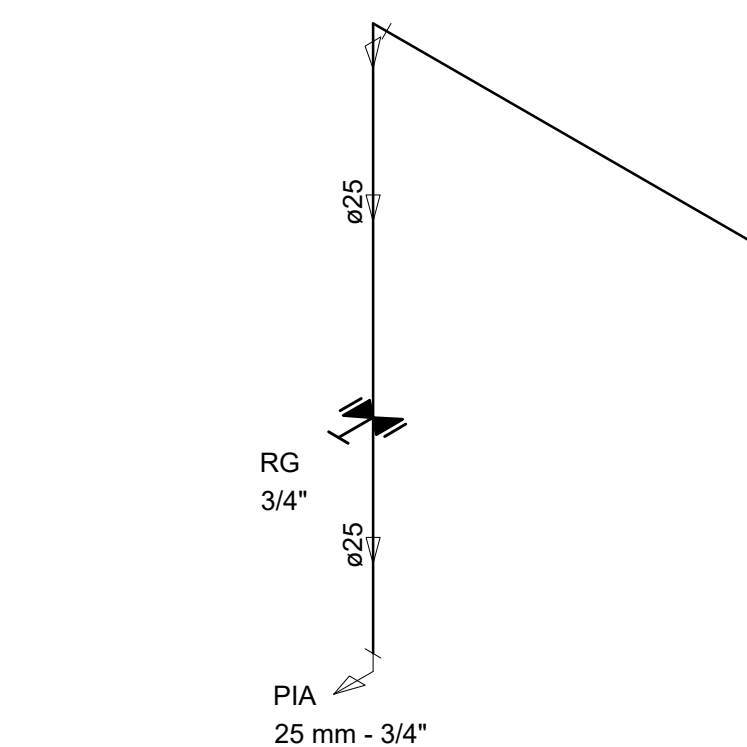

Detalhe 3
Sem escala

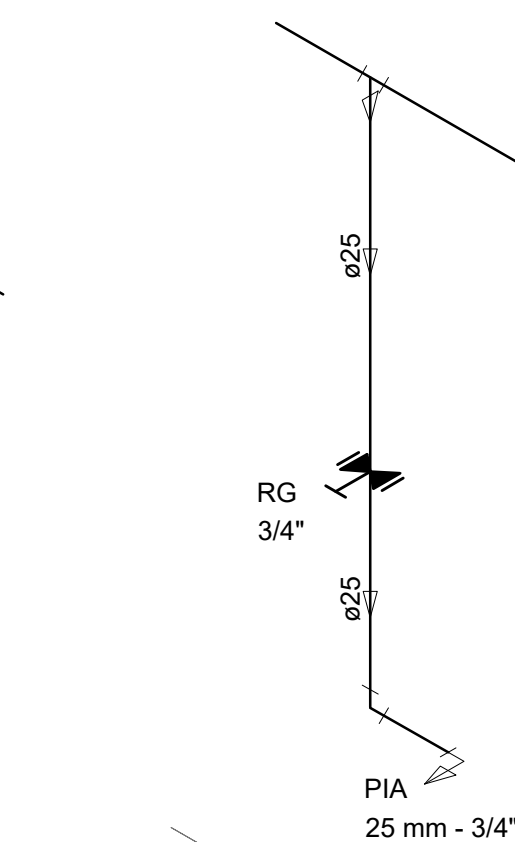

Detalhe 4
Sem escala

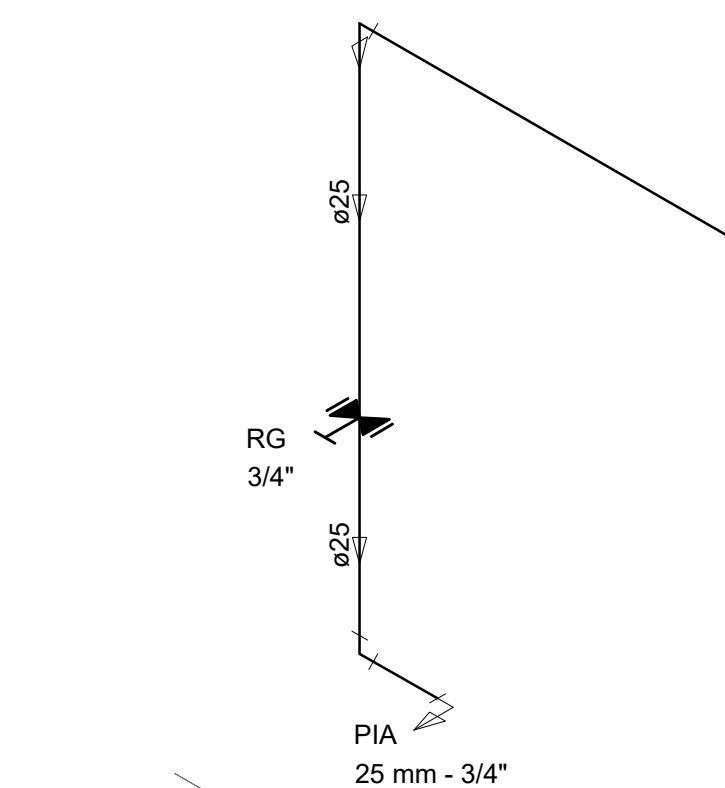

Detalhe 5
Sem escala



ESTADO DO TOCANTINS
PREFEITURA MUNICIPAL DE DIANÓPOLIS
ADMINISTRAÇÃO 2017/2020

Proprietário: Prefeitura Municipal de Dianópolis
Endereço: Rua Professor Gabriel Araújo - Nova Cidade
Autor do Projeto: Eng. Civil George Dias
Responsável Técnico: George Luiz Martins Dias Filho

PROPRIETÁRIO CNPJ: 01.138.957/0001-61
RESPONSÁVEL TÉCNICO CREA: 310010/D-TO

PROJETO HIDROSANITÁRIO - Distribuição, Detalhes e Diagramas.

Projeto: Hidrosanitário Versão: 01 Data: 26/out/2020

Número: 2/5 Escala: Indicada Contatos: (63) 9 9224-0306

Quadro de Áreas:
Área construída mercado: 367,62 m² Área construída anexos: 60,86 m²