




Detalhe 6
Sem escala

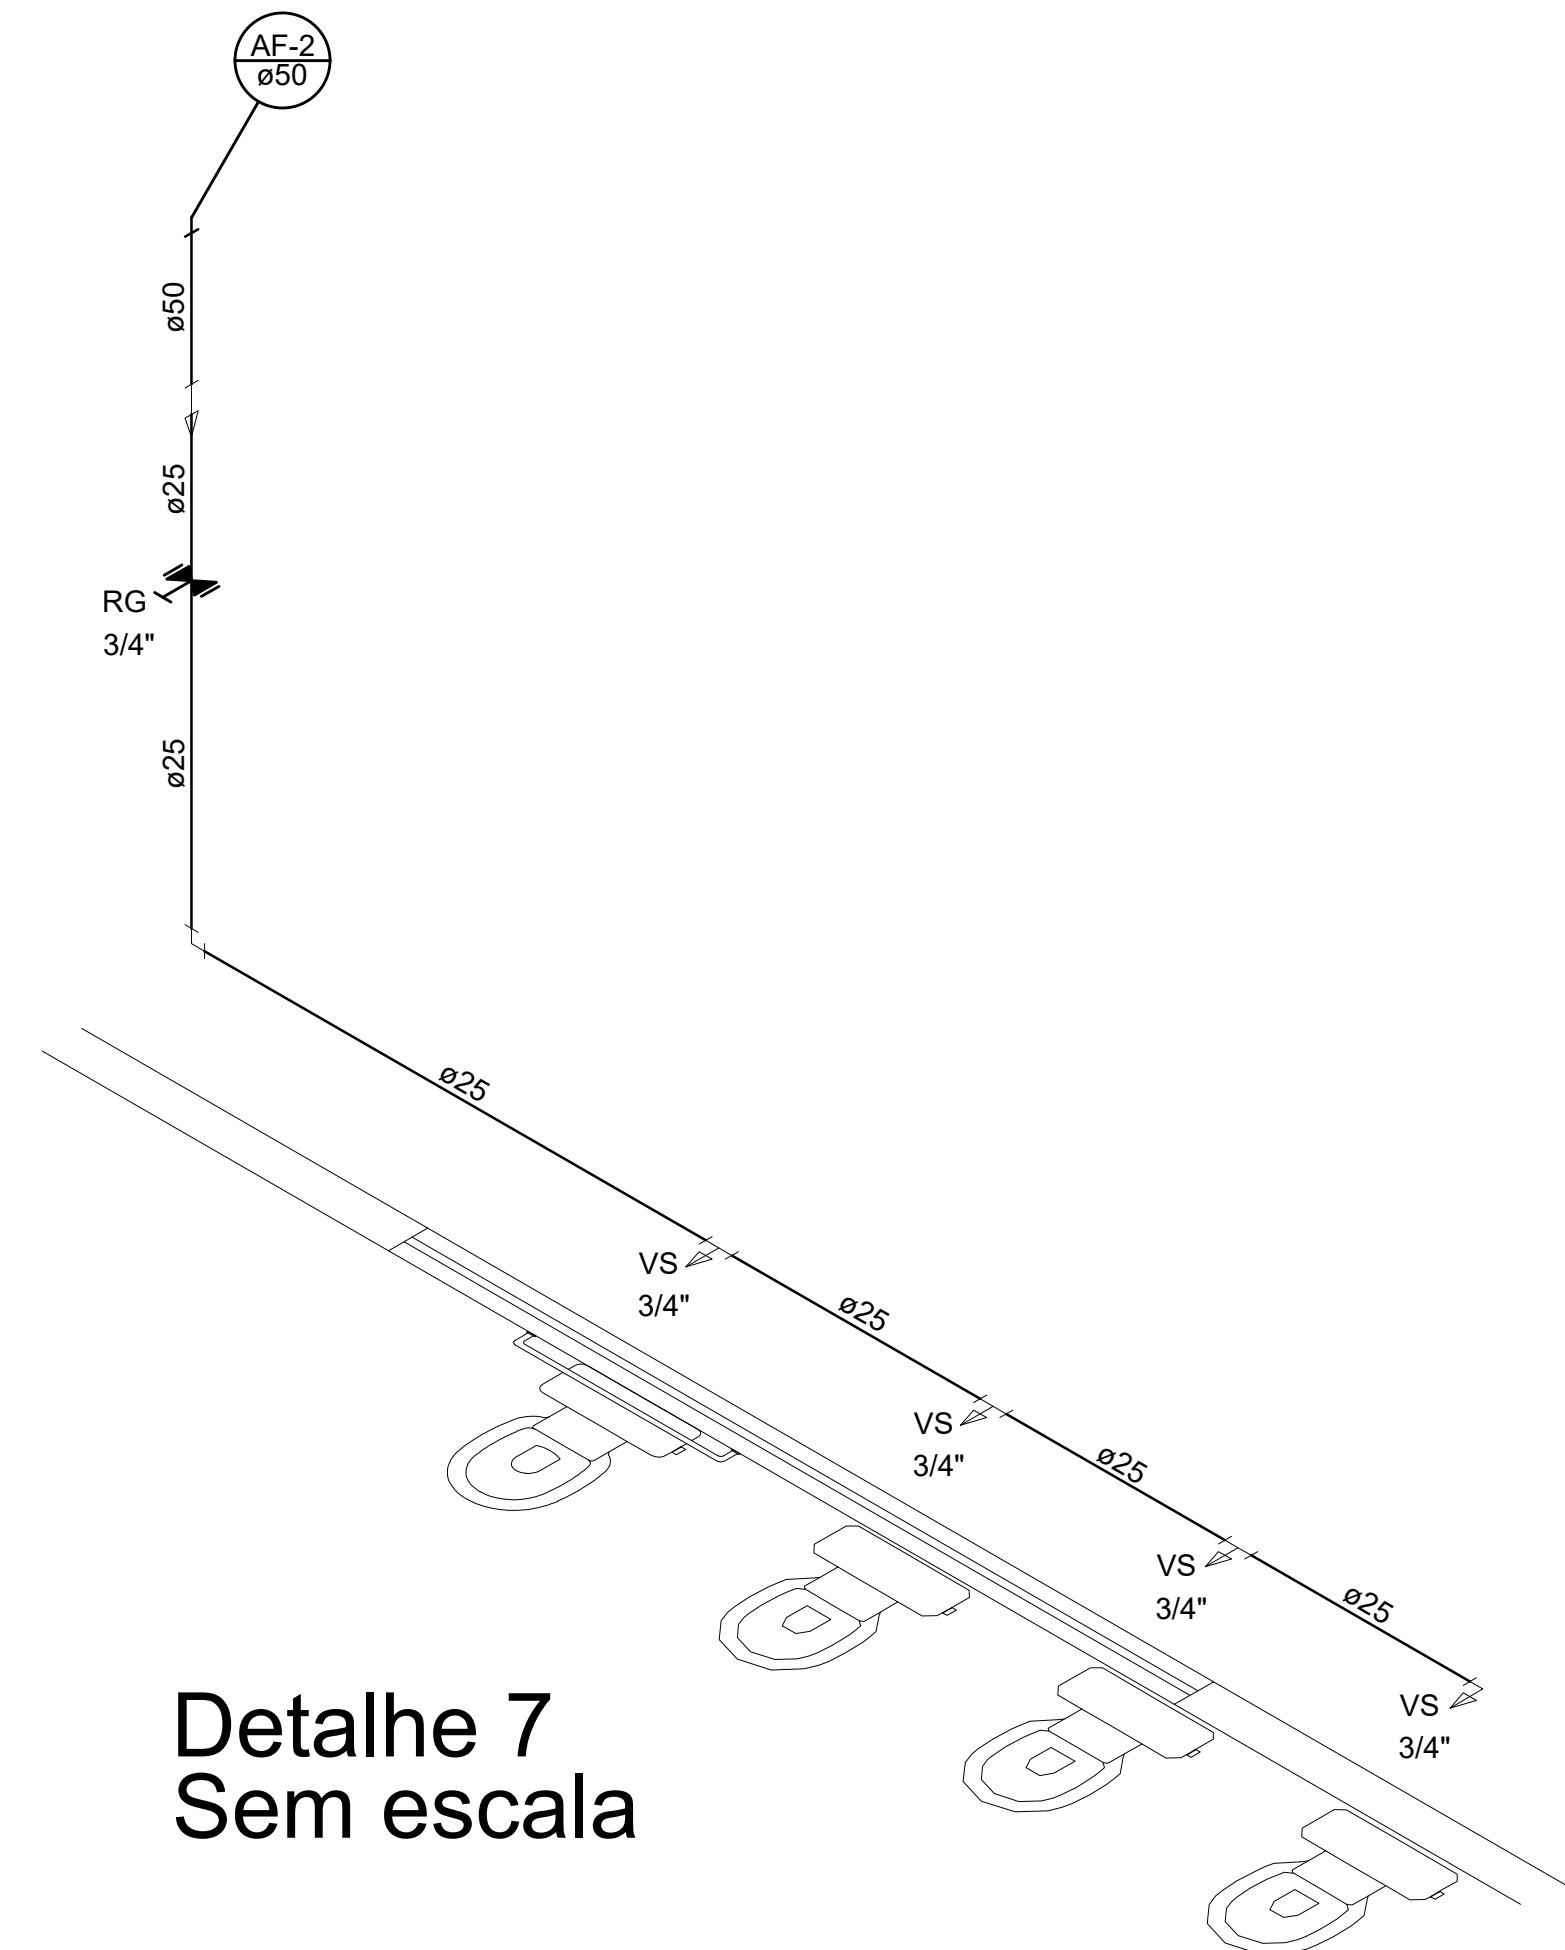


Detalhe 7
Sem escala

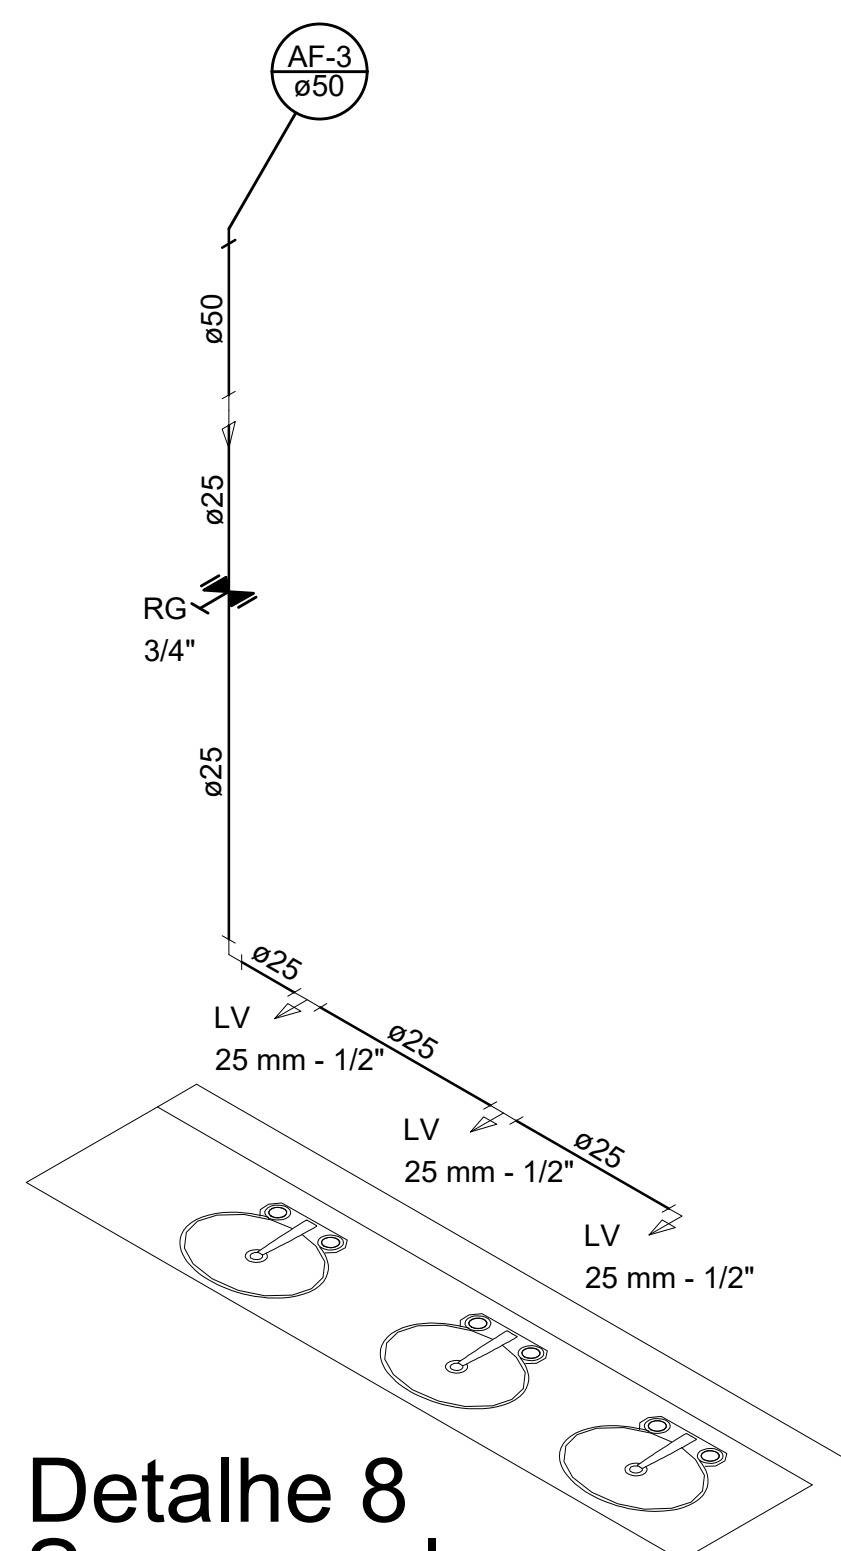

Detalhe 8
Sem escala

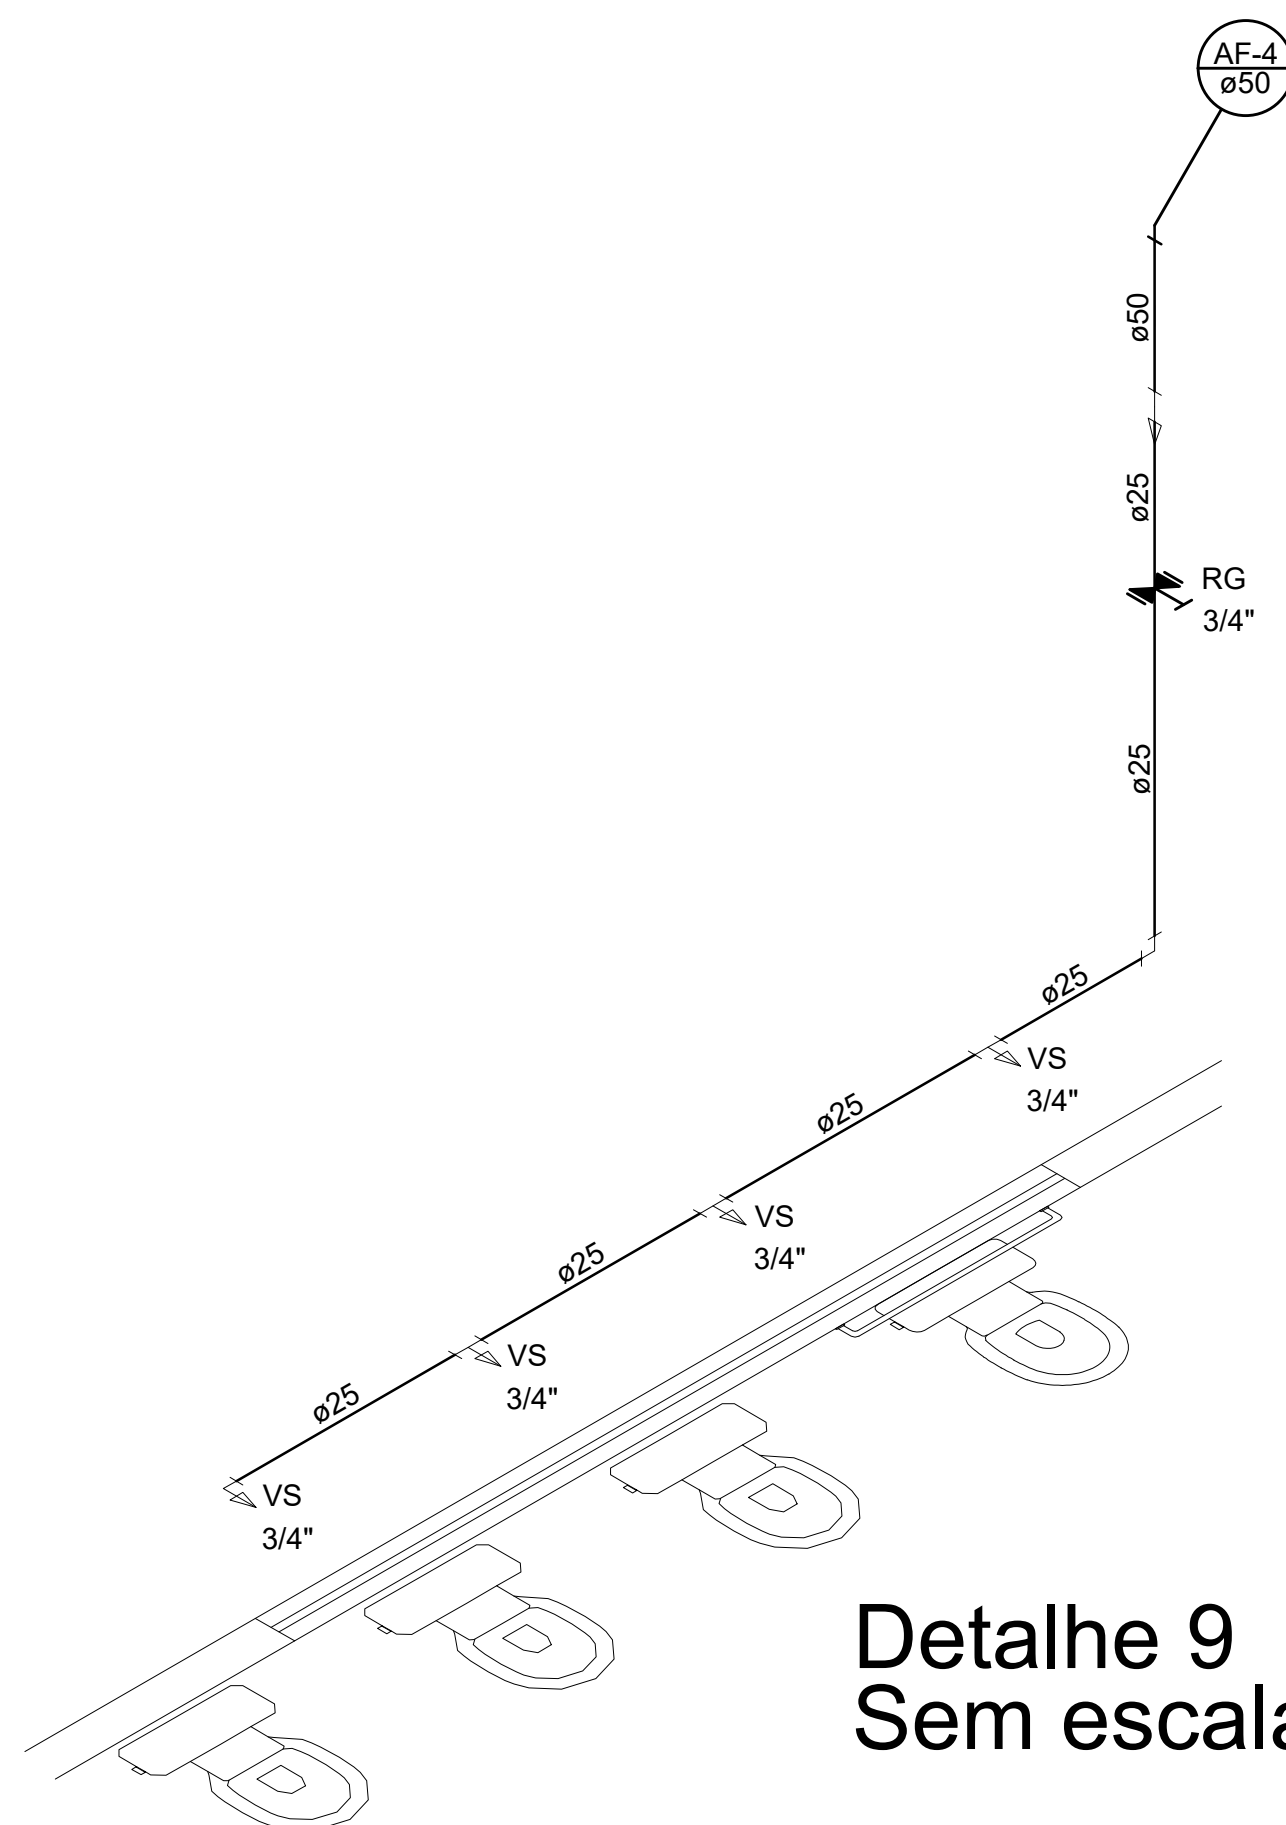


Detalhe 9
Sem escala

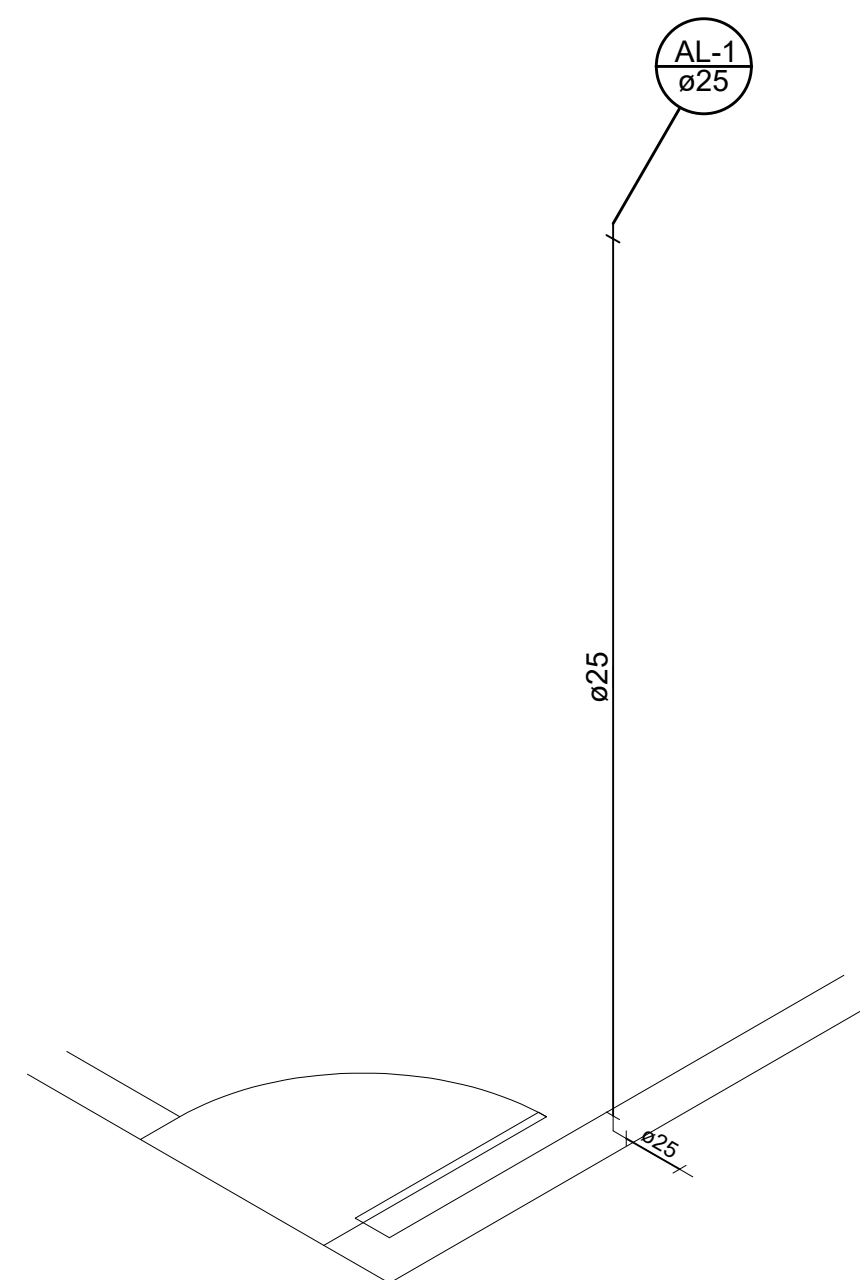

Detalhe 9
Sem escala

RECEBIDO EM:
//_

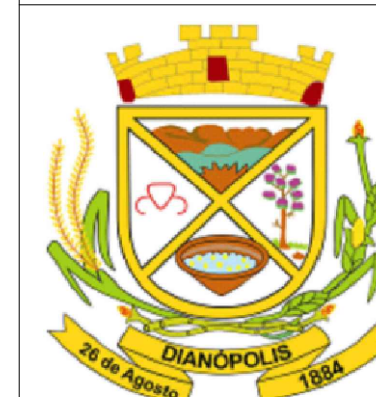

ESTADO DO TOCANTINS
PREFEITURA MUNICIPAL DE DIANÓPOLIS
ADMINISTRAÇÃO 2017/2020

Proprietário: Prefeitura Municipal de Dianópolis
Endereço: Rua Professor Gabriel Araújo - Nova Cidade
Autor do Projeto: Eng. Civil George Dias
Responsável Técnico: George Luiz Martins Dias Filho

PROPRIETÁRIO CNPJ: 01.138.957/0001-61
RESPONSÁVEL TÉCNICO CREA: 310010/D-TO

PROJETO HIDROSANITÁRIO - Distribuição, Detalhes e Diagramas.

Projeto: Hidrosanitário	Versão: 01	Data: 26/out/2020
Número: 3/5	Escala: Indicada	Contatos: (63) 9 9224-0306

Quadro de Áreas:
Área construída mercado: 367,62 m² Área construída anexos: 60,86 m²