
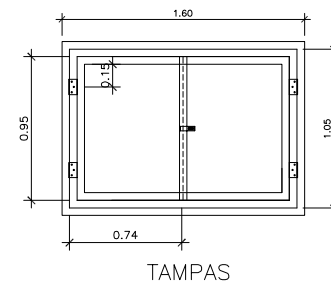


2 - OS FLANGES ENTERRADOS DEVERÃO SER ENVOLVIDOS COM PAPEL ALCATROADO TIPO "KRAFT" OU SIMILAR.

RELAÇÃO DE PEÇAS DAS CAIXAS DE MANÔBRAS					
ITEM	DESCRIÇÃO	DN	MATERIAL	UNIDADE	QUANT.
01	REGISTRO DE GAVETA COM BOLSAS E CUNHA BORRACHA COM CABEÇOTE	150	F*F*	PG	1
02	TUBO COM CILINDRICO L=2,00m	150	PVC	PG	1
03	COLAR DE TOMADA COM FÊMEA DN 2"	150	F*F*	PG	1
04	CAP COM JUNTA ELÁSTICA JGS	150	F*F*	PG	1
05	TUBO COM PONTAS L=0,80m	100	F*F*	PG	1
06	TAMPA PARA REGISTRO REDONDA DIÂMETRO 100mm	—	F*F*	PG	1
07	TUBO COM ROSCA L=1,50m	50	F*F*	PG	1
08	LUVA DE REDUÇÃO COM ROSCA	2"x1"	F*F*	PG	1
09	NIPLE DUPL0	1"	F*G*	PG	1
10	REGISTRO DE GAVETA COM ROSCA FÊMEA	1"	F*G*	PG	1
11	VENTOSA SIMPLES COM ROSCA MACHO	1"	PVC	PG	1
12	TUBO COM FLANGES PN-10 L=0,70m	75	F*F*	PG	2
13	HIDRÔMETRO COM TURBINA HORIZONTAL COM FLANGES	75	F*F*	PG	1
14	TOCO COM FLANGES L=0,25m	75	F*F*	PG	1
15	VALVULA LIMITADORA DE VAZÃO COM FLANGES	75	F*F*	PG	1
16	CHAVE TÊ	—	F*F*	PG	1

TAMPA EM CHAPA METÁLICA (#1/2") COM 1,45x1,00m - 2 pçs
TOMADA PARA L062A NO FS-10-02

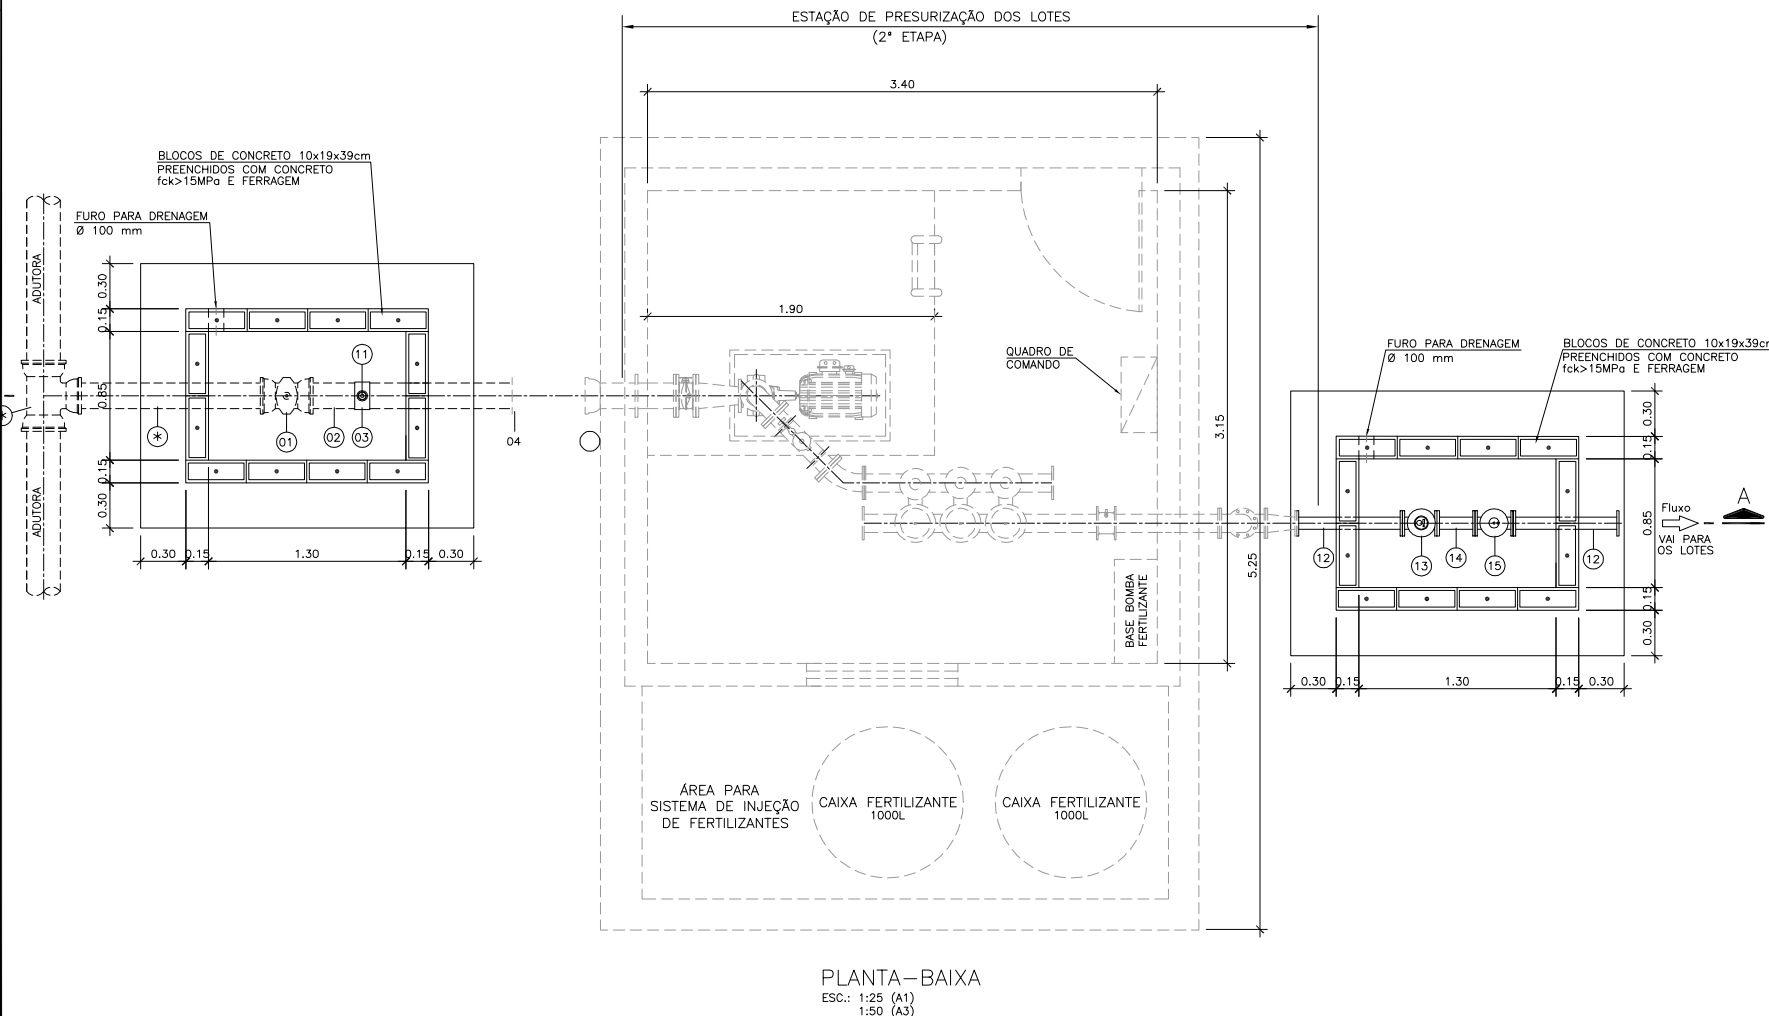

1 - ADU-HID-05 ATÉ ADU-HID-07

2	REVISÃO GERAL	SÉRGIO	HILDO	ADEJALMO	01/24/2015	
1	REVISÃO GERAL	SÉRGIO	HILDO	ADEJALMO	02/03/2015	
0	EMISSION INICIAL	SÉRGIO	HILDO	ADEJALMO	06/10/2014	
REVISÃO	DESCRIÇÃO	DESENHO	VERIFICAÇÃO	APROVAÇÃO	DATA	

DIREITOS AUTORAIS RESERVADOS CONFORME TERMOS CONTRATUAIS. PROIBIDA A REPRODUÇÃO TOTAL OU PARCIAL DESTA DESENHO SEM O EXPRESSO CONSENTIMENTO DO PROPRIETÁRIO



www.magnaeng.com.br e-mail: magnaeng@magnaeng.com.br

CUENTE

 Companhia de Desenvolvimento dos Vales do São Francisco e do Parnaíba

IDENTIFICAÇÃO DO PROJETO

PROJETO BAIXIO DE IRECE – ETAPA 1-A
ATUALIZAÇÃO E ADEQUAÇÃO DO PROJETO EXECUTIVO

CLIENTE _____ CÓDIGO _____	TÍTULO DO DESENHO FASE 2 (Lotes 16ha) SISTEMA DE DISTRIBUIÇÃO ADUTORAS - TOMADA D'ÁGUA TIPO 2			
RESPONSÁVEL TÉCNICO ANILALDO FIGUEIRO GATIN				
CÓDIGO MUNICÍPIO 1552-D-ADU-HID-17-02	ESCALA INDICADA	NOME DO ARQUIVO 1552-D-ADU-HID-16at17-02.dwg	DATA 10/2014	NÚMERO DO CLIENTE ADU-HID-17