

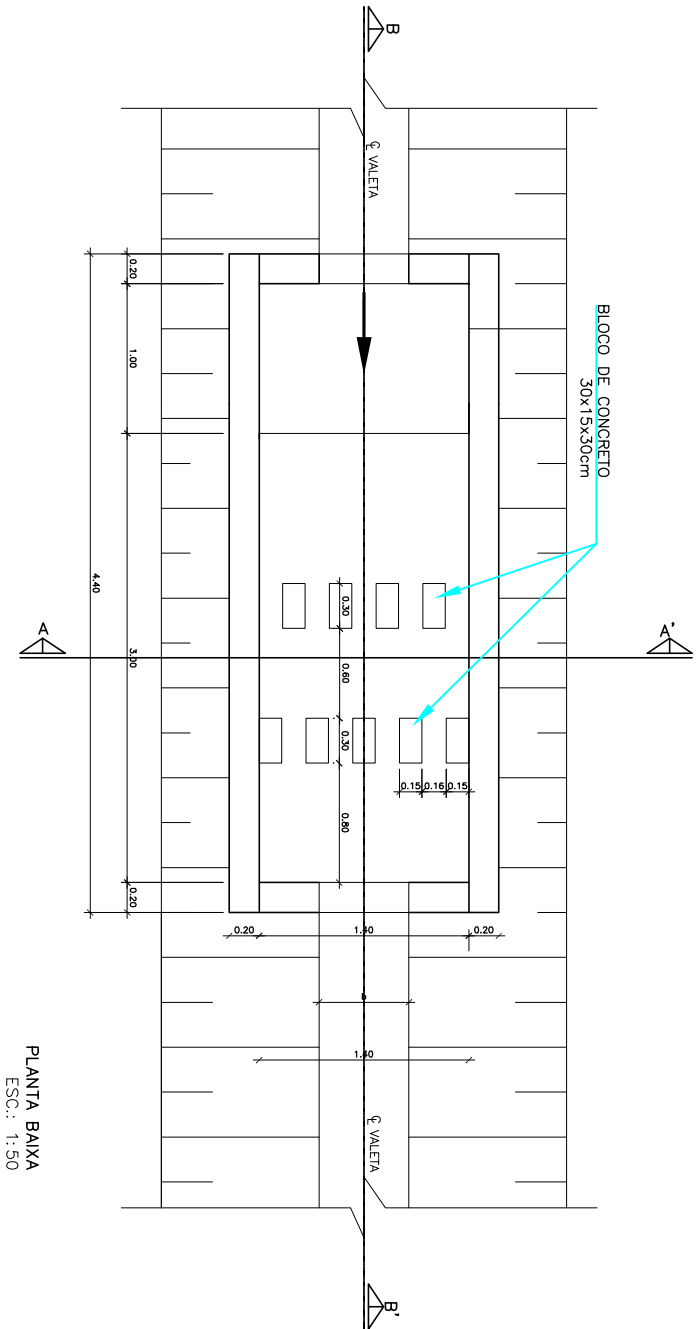


- NOTAS:
1. DIMENSÕES E ELEVAÇÕES EM METRO, EXCETO ONDE INDICA DE OUTRA FORMA.
  2. BASE ("b") DA VALETA: 0,60 A 1,0m
  3. VALETAS DAS ESTRADAS DAS FASES 1 E 2 SERÃO REVESTIDAS COM CASCALHO. AS VALETAS DA FASE 3 NÃO TERÃO REVESTIMENTO

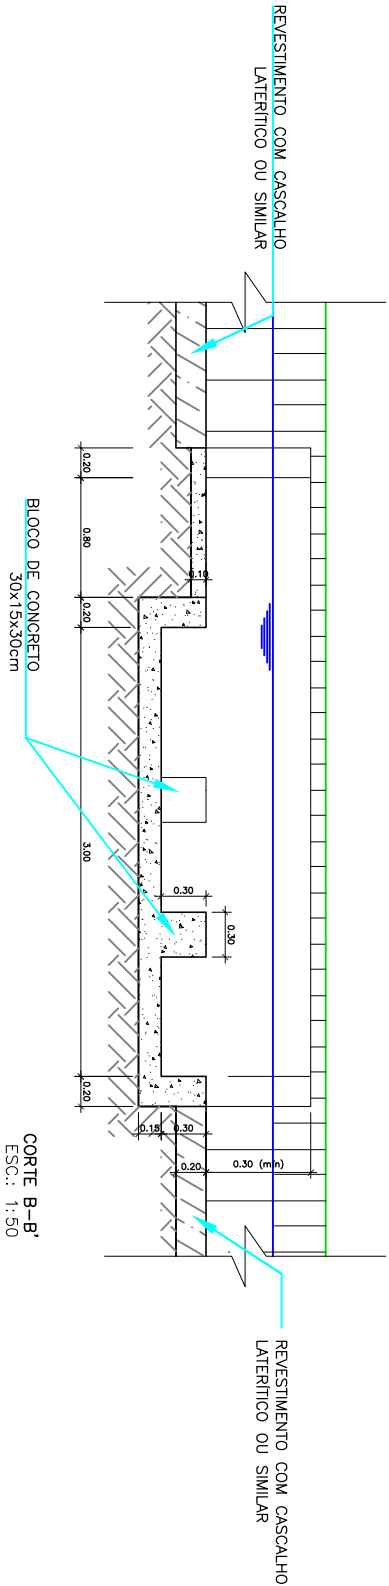

2	REVISÃO GERAL	LUCAS	H100	10/04/2015
1	REVISÃO GERAL	LUCAS	H100 S	12/07/2015
00	REVISÃO INICIAL	LUCAS	H100 S	12/07/2015
REVISÃO		REVISÃO	REVISÃO	DATA

DIRETOR AUTORES RESPONSÁVELS COMPANHIA: TENDAS, CONSTRUÇÃO, PROJETO A REVISÃO TOTAL DA PRÉLUA, ESTE DESENHO NÃO É DEPENDENTE DO PROJETO DE PROJETO

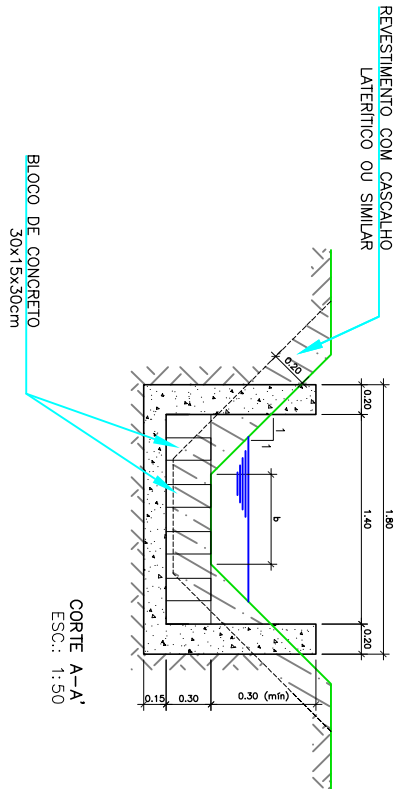

www.magnacorp.com.br e-mail: magnacorp@magnacorp.com.br

CLIENTE



Companhia de Desenvolvimento dos Vales do São Francisco e do Parnaíba

## PROJETO BAIXO DE JECÉ – ETAPA 1-A ATUALIZAÇÃO E ADEQUAÇÃO DO PROJETO EXECUTIVO

CLIENTE	COOPERF	TÍTULO DO PROJETO	FASE 2 (LOTES 16 HO)
PROPRIETÁRIO, TÉCNICO, ARQUITETO	MAGNA, TENDAS, ARQUITETO	DISPOSITIVO DE DRENAGEM	SISTEMA DE DRENAGEM
INDICAÇÃO	1502-01-DRE-H10-05-02	INDICAÇÃO	1502-01-DRE-H10-05-02
INDICAÇÃO	1502-01-DRE-H10-05-02	INDICAÇÃO	1502-01-DRE-H10-05-02