


PLANTA BAIXA
ESC.: 1:50 (A1)
1:100 (A3)

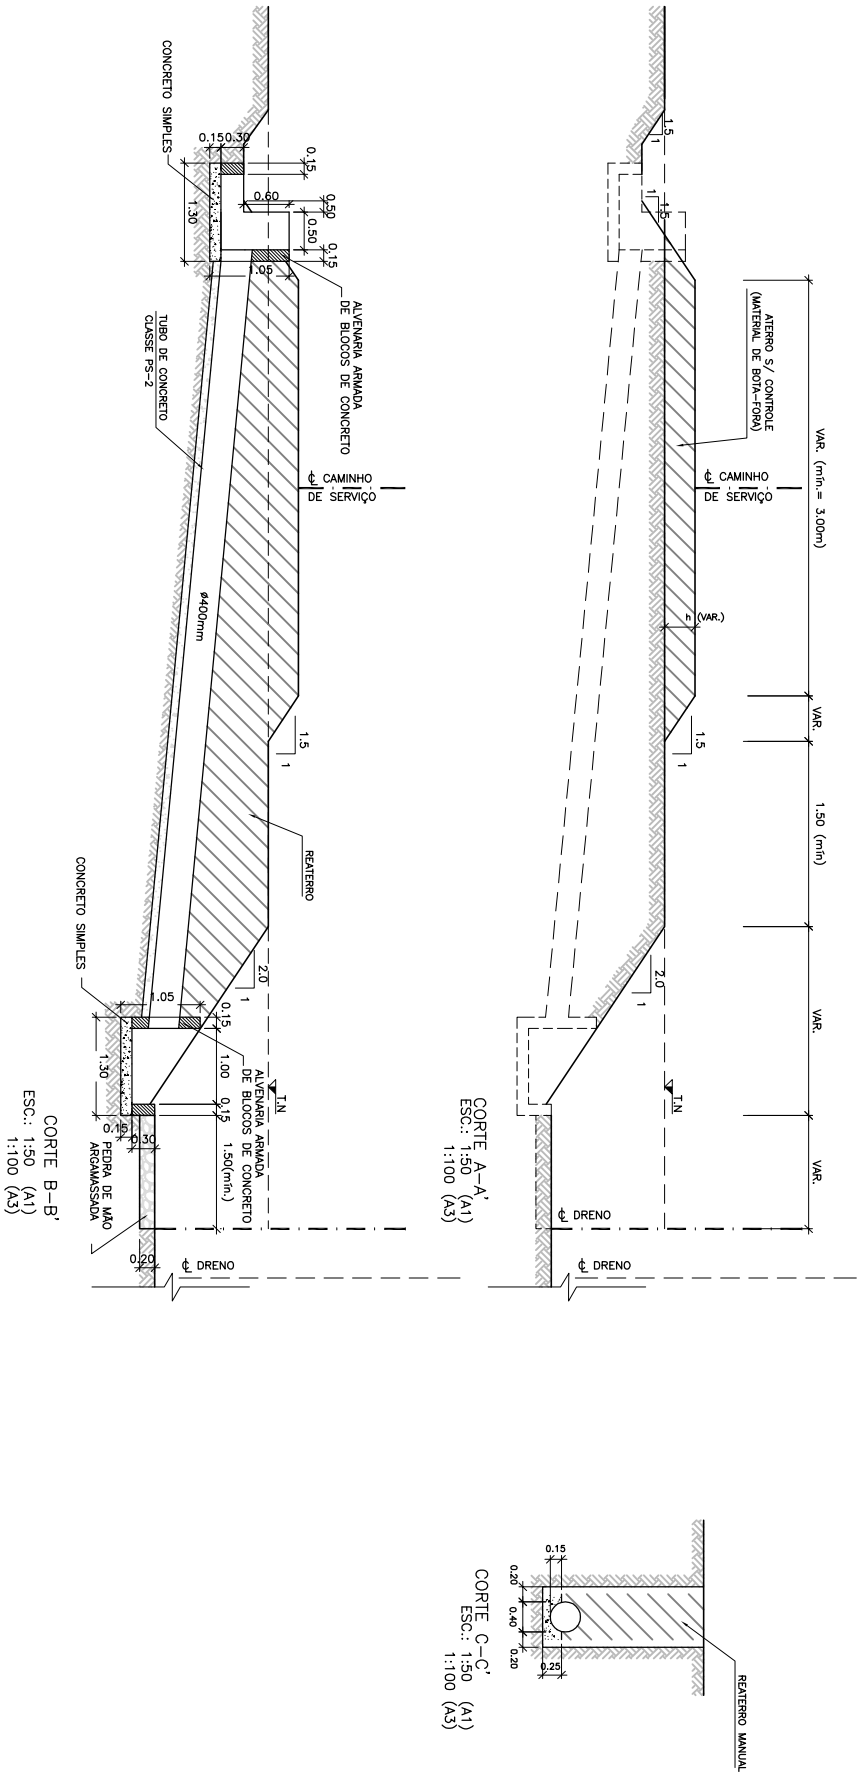

CORTE A-A'
ESC.: 1:50 (A1)
1:100 (A3)

CORTE C-C'
ESC.: 1:50 (A1)
1:100 (A3)

CORTE B-B'
ESC.: 1:50 (A1)
1:100 (A3)

CLIENTE		TÍTULO DO DESENHO	
CONDOMÍNIO		FASE 2 (LOTES 16 HO)	
REPRESENTANTE TÉCNICO RESPONSÁVEL		SISTEMA DE DRENAGEM	
REVISÃO		PASSAGEM PARA DRENOS - PLANTA E CORTES	
1552-D-DRE-HID-06-02		INDICADA	
1552-D-DRE-HID-06-02/01		01/2015	
1552-D-DRE-HID-06-02/01		DRE-HID-06	

CODEVASF Companhia de Desenvolvimento dos Vales do São Francisco e do Parnaíba

PROJETO BAIXO DE IRECE - ETAPA 1-A
ATUALIZAÇÃO E ADEQUAÇÃO DO PROJETO EXECUTIVO

CLIENTE		TÍTULO DO DESENHO	
CONDOMÍNIO		FASE 2 (LOTES 16 HO)	
REPRESENTANTE TÉCNICO RESPONSÁVEL		SISTEMA DE DRENAGEM	
REVISÃO		PASSAGEM PARA DRENOS - PLANTA E CORTES	
1552-D-DRE-HID-06-02		INDICADA	
1552-D-DRE-HID-06-02/01		01/2015	
1552-D-DRE-HID-06-02/01		DRE-HID-06	