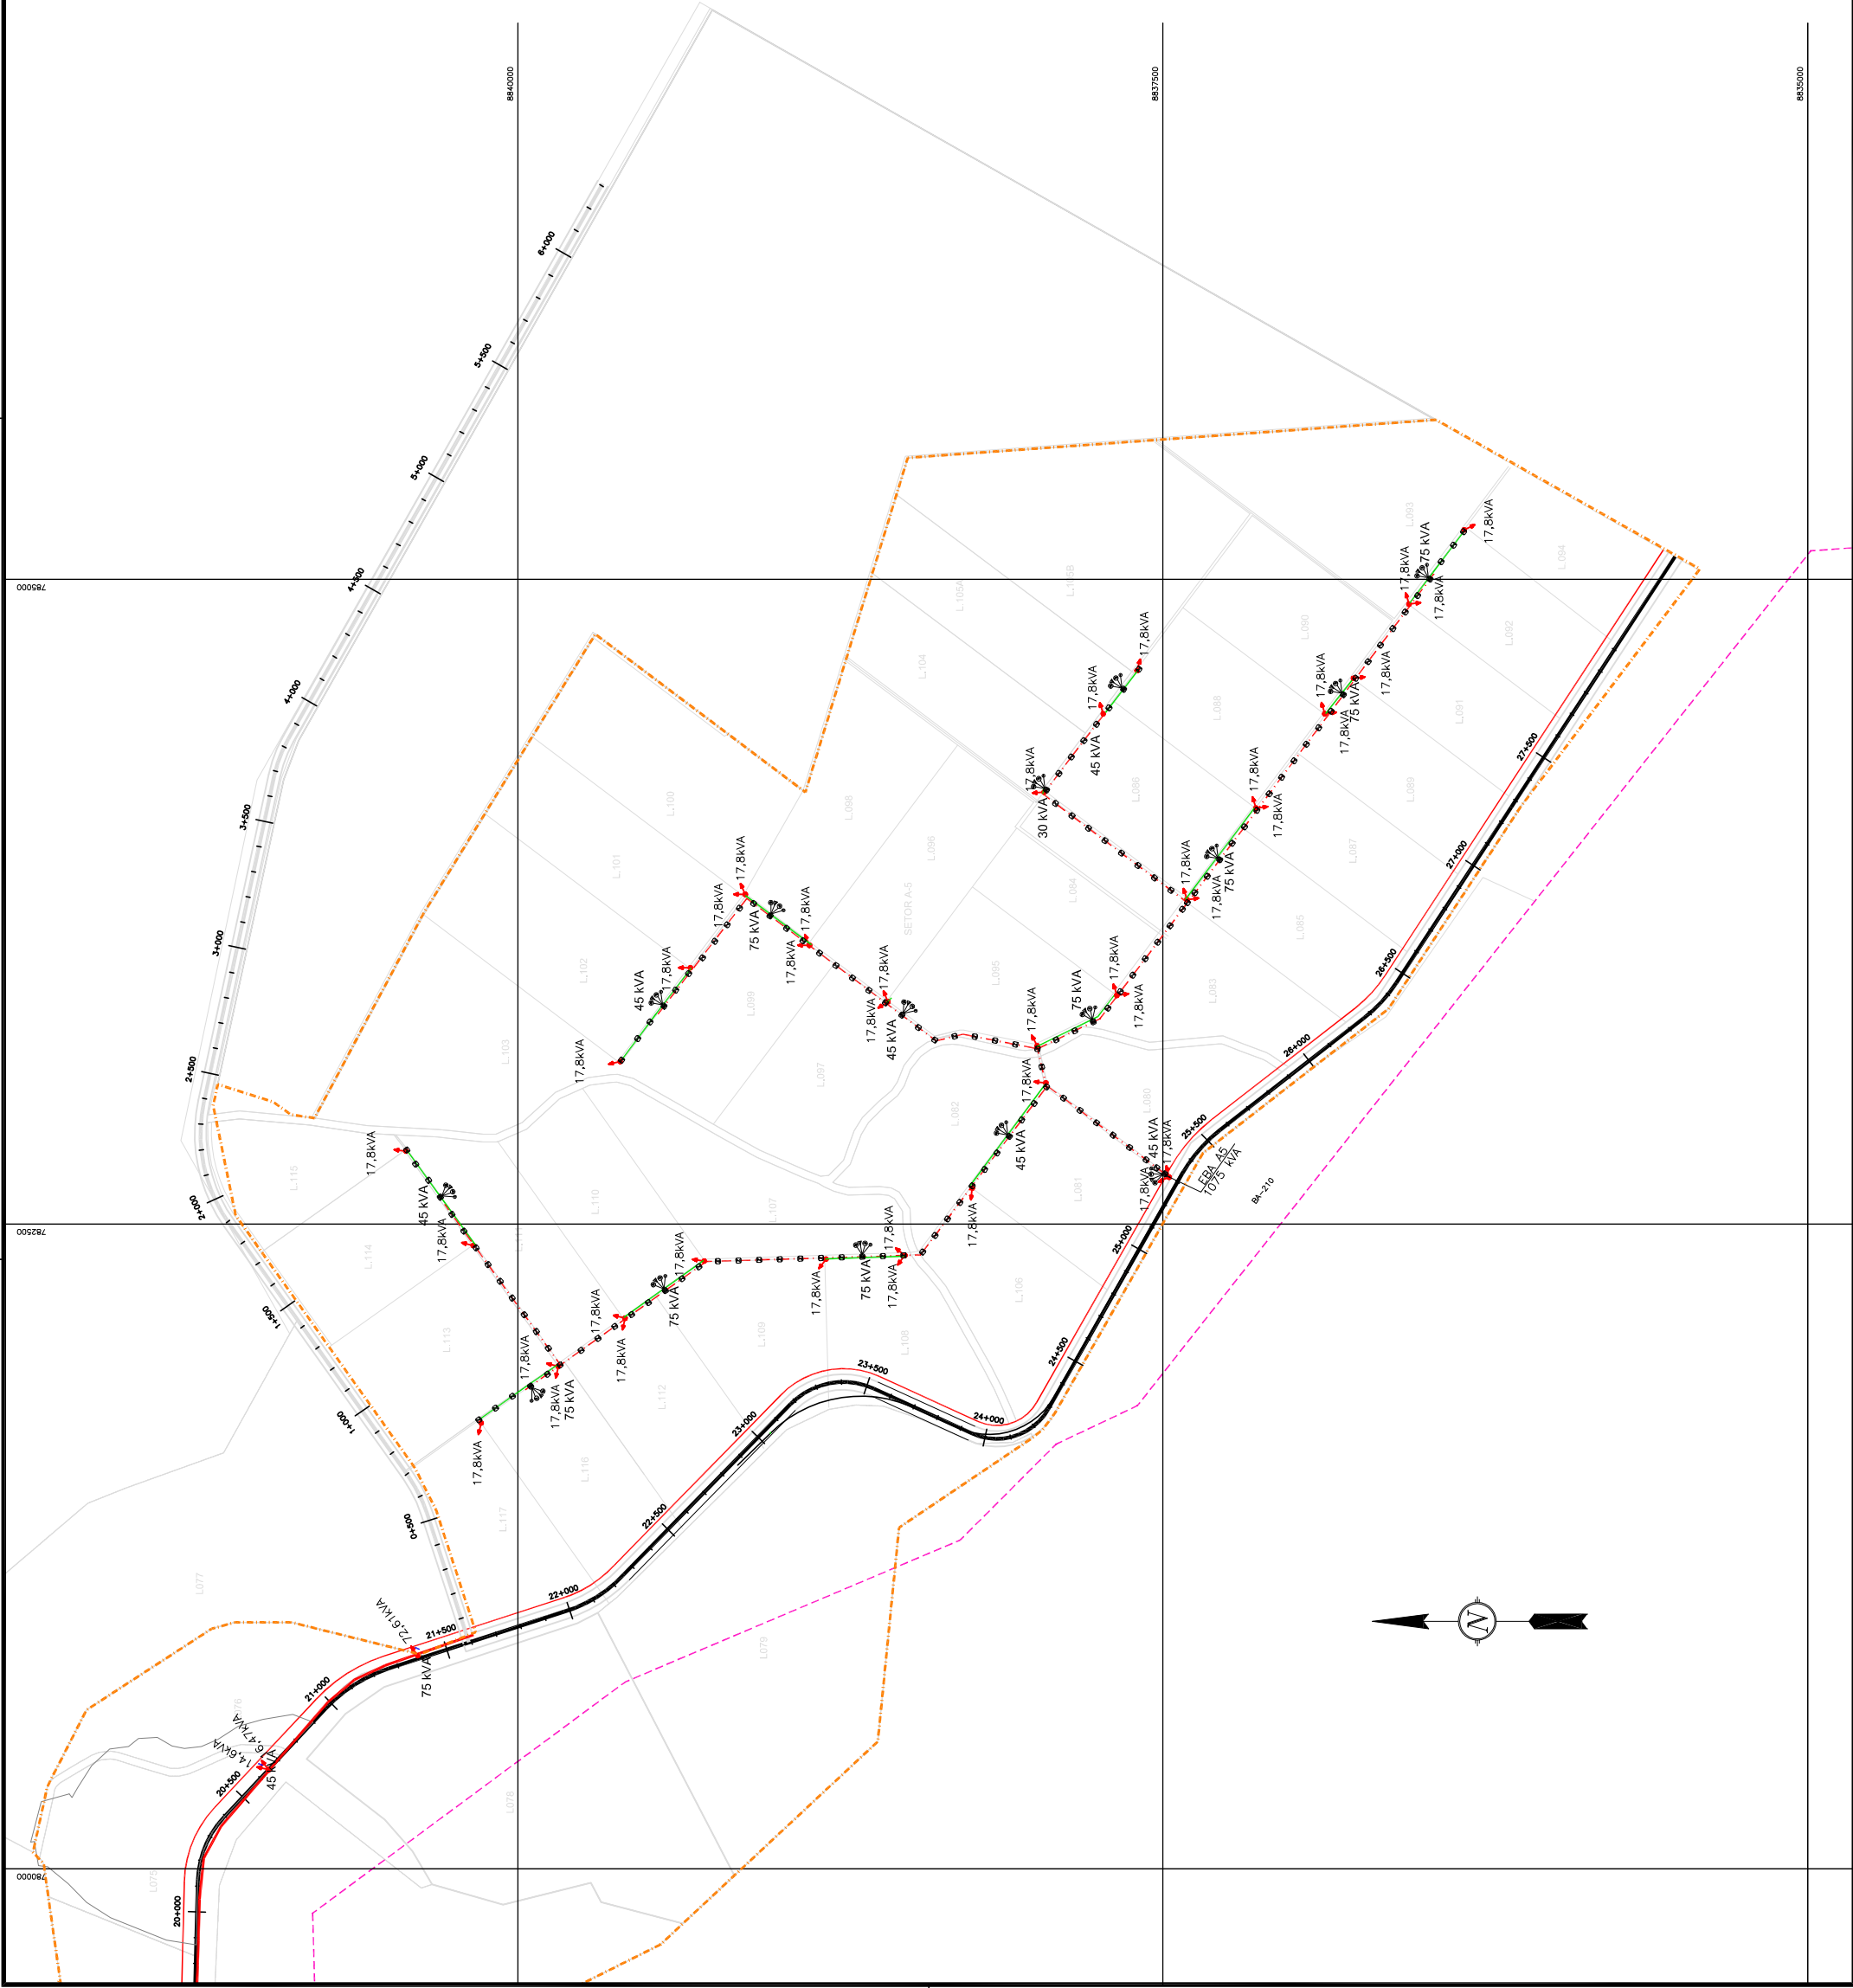


LIMITE ÁREA DO PROJETO
 LINHA DE TRANSMISSÃO EXISTENTE
 REDE DE DISTRIBUIÇÃO EXISTENTE
 CANAL CP-0
 PONTO DE DISTRIBUIÇÃO
 REDE DE MÉDIA TENSÃO
 REDE BAIXA TENSÃO
 TRANSFORMADOR
 PARA-RAIO
 ATERRAMENTO
 CHAVE FUZIVEL
 POSTE DUPLO T, A INSTALAR

1 - GER-GER-17

[illegible]


MAGNA
 INOVAÇÃO

DIREITOS AUTORAIS RESERVADOS CONFORME TERMOS CONTRATUAIS. PROIBIDA A REPRODUÇÃO TOTAL OU PARCIAL.

www.magnaeng.com.br e-mail: magnaeng@magnaeng.com.br

CODEVASF
Companhia de Desenvolvimento dos
Vales do São Francisco e do Parnaíba

PROJETO BAIXO DE IRECE – ETAPA 1-A
ATUALIZAÇÃO E ADEQUAÇÃO DO PROJETO EXECUTIVO

TÍTULO DO DESPACHO		FASE 3 (SETOR A-5)		LINHAS DE DISTRIBUIÇÃO DE ENERGIA		PLANTA GERAL	
CLIENTE	CONSUMIDOR	RESPONSÁVEL TÉCNICO	CONSUMIDOR	VALOR DO APROVADO	DATA	VALOR DO CANCELADO	DATA
				1:12.500	15/02/2015	0,00	01/2015
CÓDIGO DE BARRAS				CÓDIGO DE BARRAS			
1552-01-CER-ELE-03-03				1552-01-CER-ELE-03-03.0mg			