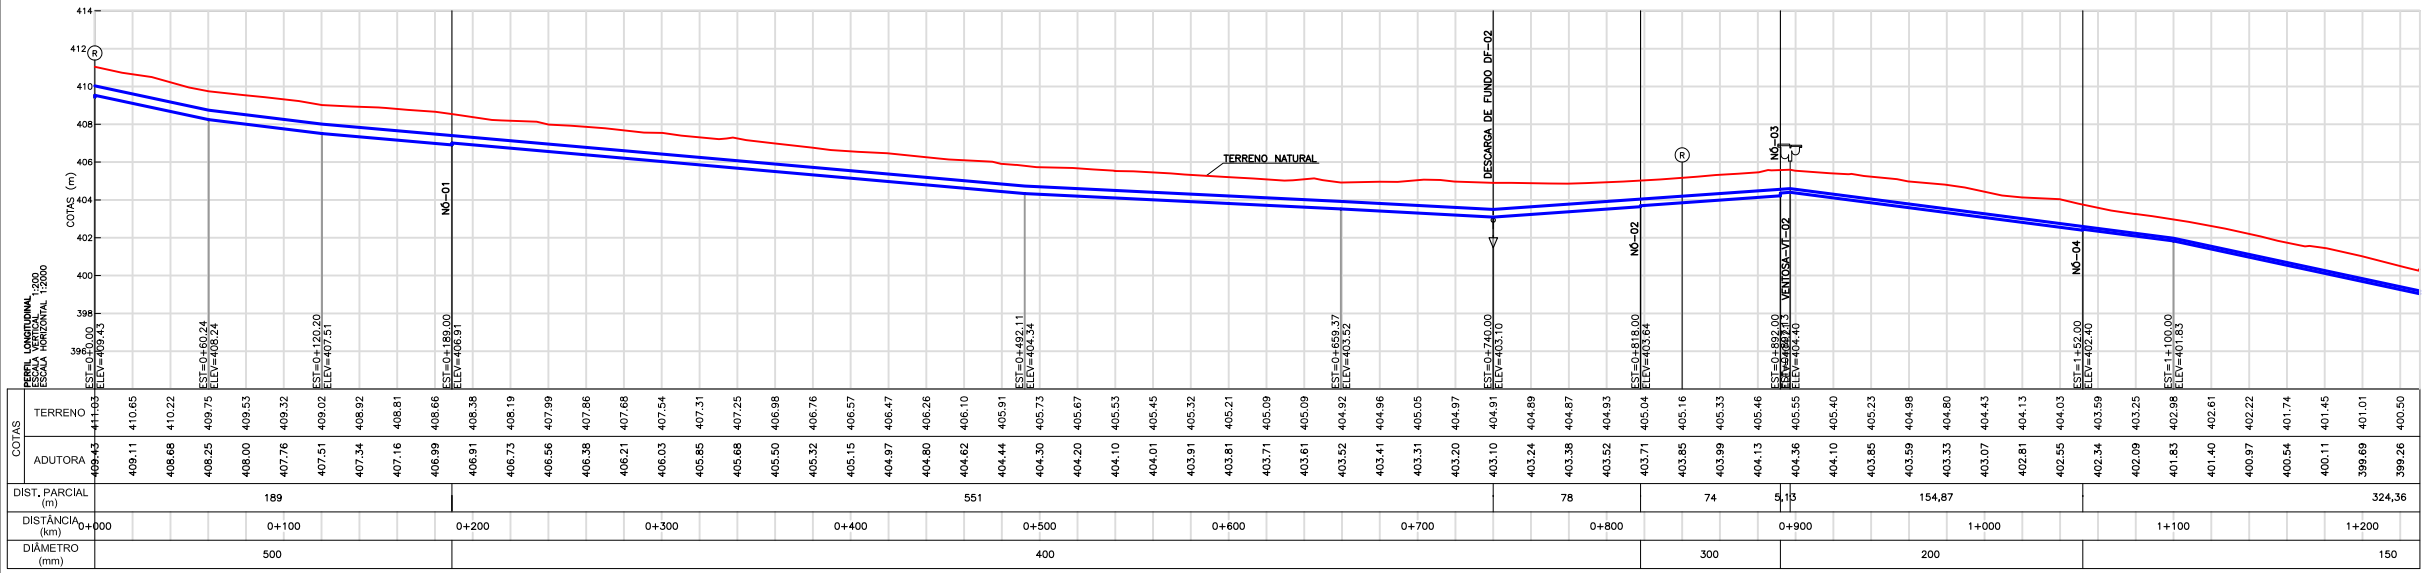

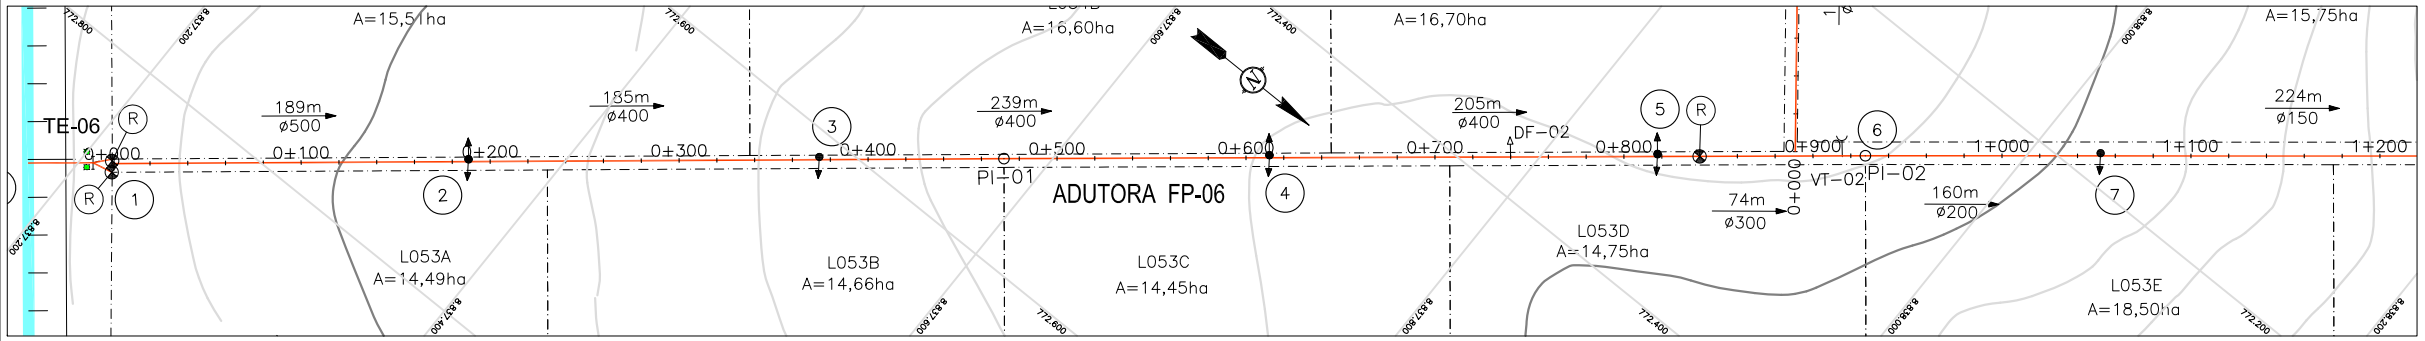

ADUTORA FP-06
1:2.000 (A1)
1:4.000 (A3)

NOTAS:

1 – DISTÂNCIAS E ELEVAÇÕES EM METROS, EXCETO INDICAÇÃO CONTRÁRIA

DESENHO de REFERÊNCIA:

1 – GER-HID-02

CONVENÇÃO:

- CANAL CP-0 (EXISTENTE)
- DRENO
- ADUTORA PROJETADA
- TOMADA D'ÁGUA NO CANAL (TE)
- TOMADA D'ÁGUA TIPO 1 PARA LOTE (ELEVATÓRIA SOBRE TERRENO NATURAL)
- T2 TOMADA D'ÁGUA TIPO 2 PARA LOTE (ELEVATÓRIA ENTERRADA)
- DF-00 DESCARGA DE FUNDO
- VT-00 VENTOSA
- R REGISTRO DE MANOBRAS E VENTOSA
- 00 NÓ
- LOTES PROJETADOS

PLANILHA DE LOCAÇÃO - FP-06

PONTOS NOTÁVEIS			ALINHAMENTO			
PI	km		Coordenadas (m)		AZ	Lado
			N (y)	E (x)	(gms)	E/D
0	PP	0	8837214.2911	772849.7359	320° 46' 54.32"	-
1	PI	0+471.90m	8837579.8927	772551.3646	320° 54' 14.39"	D
2	PI	0+927.73m	8837933.6613	772263.9056	321° 07' 49.42"	D
PF	PI	1+376.36m	8838282.9529	771982.3686	-	-

PLANILHA DE LOCAÇÃO - FP-05

PONTOS NOTÁVEIS			ALINHAMENTO			
PI	km		Coordenadas (m)		AZ	Lado
			N (y)	E (x)	(gms)	E/D
0	PP	0	8836831.6114	771633.9808	314° 16' 23.04"	-
PF	PI	0+902.16m	8837461.3870	770988.0186	-	-

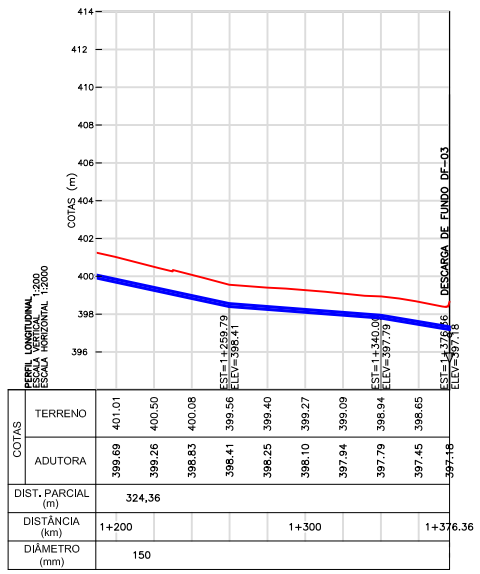

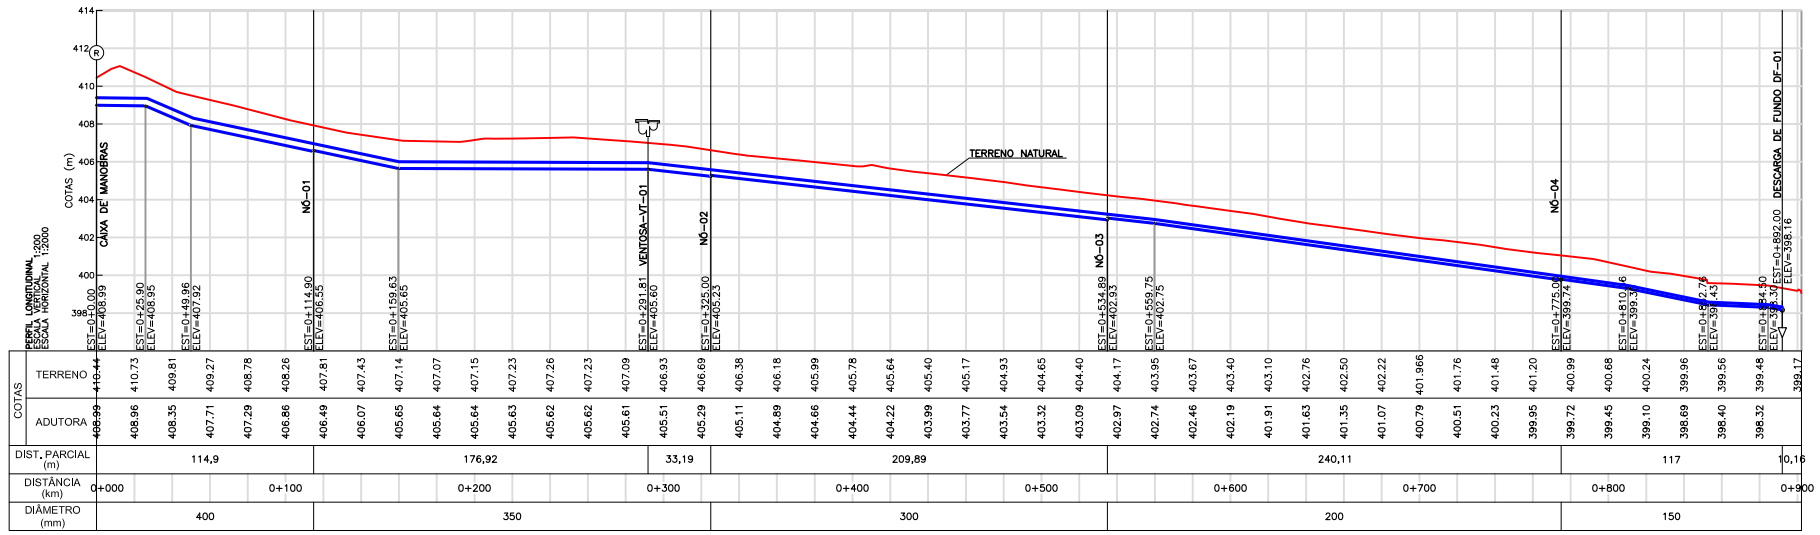

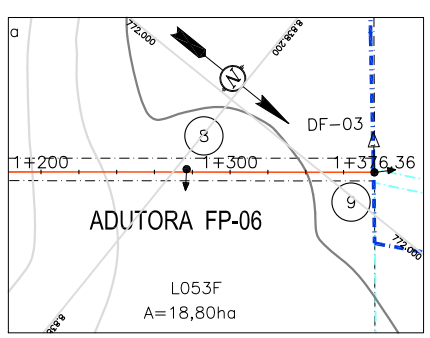

ADUTORA FP-06
1:2.000 (A1)
1:4.000 (A3)

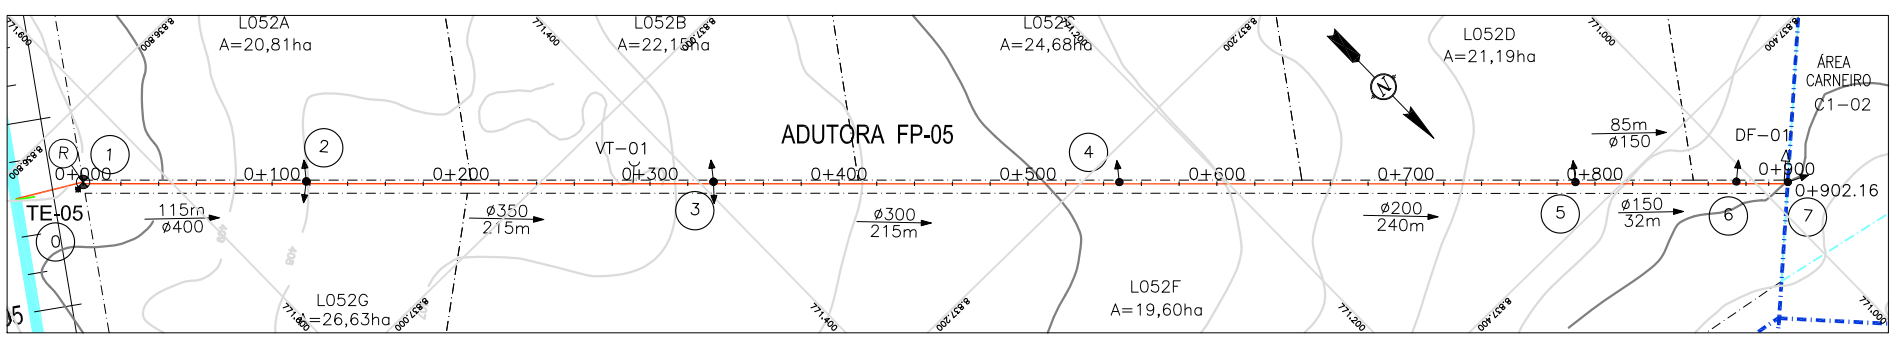

ADUTORA FP-05
1:2.000 (A1)
1:4.000 (A3)

REVISÃO	DESCRIÇÃO	DESENHO	VERIFICAÇÃO	APROVAÇÃO	DATA
2	REVISÃO GERAL	JOÃO M.	HILDO	ADEJALMO	01/04/2015
1	REVISÃO GERAL	SÉRGIO	HILDO	ADEJALMO	02/03/2015
0	EMISSÃO INICIAL	REGINARA	HILDO	ADEJALMO	20/01/2015

DIREITOS AUTORAIS RESERVADOS CONFORME TERMOS CONTRATUAIS. PROIBIDA A REPRODUÇÃO TOTAL OU PARCIAL DESTE DESENHO SEM O EXPRESSO CONSENTIMENTO DO PROPRIETÁRIO.

MAGNA ENGENHARIA
www.magnaeng.com.br e-mail: magnaeng@magnaeng.com.br

CLIENTE

CODEVASF Companhia de Desenvolvimento dos Vales do São Francisco e do Parnaíba

IDENTIFICAÇÃO DO PROJETO

PROJETO BAIXIO DO IRECÊ – ETAPA 1-A
ATUALIZAÇÃO E ADEQUAÇÃO DO PROJETO EXECUTIVO

CLIENTE: CODEVASF	TÍTULO DO DESENHO: FASE 2 (LOTES 16 ha) SISTEMA DE DISTRIBUIÇÃO ADUTORAS FP-05 E FP-06
RESPONSÁVEL TÉCNICO: ADEJALMO FIGUEIREDO GAZEN	
CÓDIGO MAGNA: 1552-D-ADU-HID-05-02	ESCALA: INDICADA
NOME DO ARQUIVO: 1552-D-ADU-HID-05a09-02.dwg	DATA: 01/2015
NÚMERO DO CLIENTE: ADU-HID-05	