SR-07.03

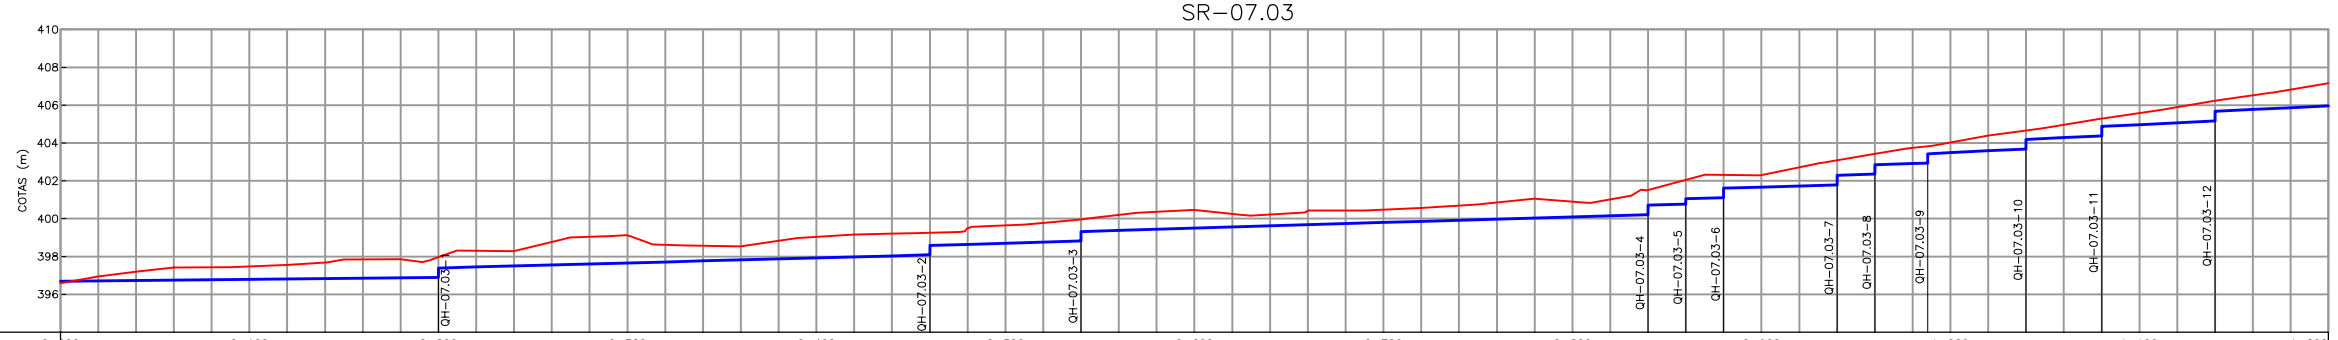

DISTÂNCIA (Km)		0+000	0+100	0+200	0+300	0+400	0+500	0+600	0+700	0+800	0+900	1+000	1+100	1+200
DISTÂNCIA (m)	PARCIAL	200		260	80			300	20	20	60	20	28	52	40	60	60
	ACUMULADA	200		460	540			840	860	880	940	960	988	1040	1080	1120	1200
COTA TERRENO NATURAL		396.580	396.950	397.200	397.412	397.431	397.477	397.550	397.684	397.850	397.852	397.963	398.301	398.283	398.764	399.040	399.115	398.614	398.571	398.542	398.827	399.034	399.163	399.203	399.248	399.481	399.638	399.777	399.964	400.200	400.363	400.453	400.252	400.213	400.424	400.427	400.476	400.570	400.686	400.850	401.056	400.898	401.014	401.507	402.050	402.312	402.303	402.714	403.083	403.425	403.747	404.031	404.398	404.666	404.965	405.286	405.578	405.895	406.234	406.519	406.827	407.165
COTA DE FUNDO DRENO		396.680	396.710	396.730	396.750	396.770	396.790	396.810	396.830	396.850	396.870	396.890	397.450	397.500	397.550	397.610	397.660	397.710	397.770	397.820	397.870	397.930	397.980	398.030	398.090	398.640	398.700	398.760	398.820	399.380	399.440	399.500	399.560	399.620	399.680	399.740	399.800	399.850	399.910	399.970	400.030	400.090	400.150	400.210	400.770	401.110	401.670	401.730	401.790	402.350	402.910	403.490	403.590	403.680	404.280	404.380	404.970	405.070	405.170	405.770	405.860	
VAZÃO (m^3/s)		0.77											0.67										