


PLANTA BAIXA
ESC.: 1:50 (A1)
1:100 (A3)

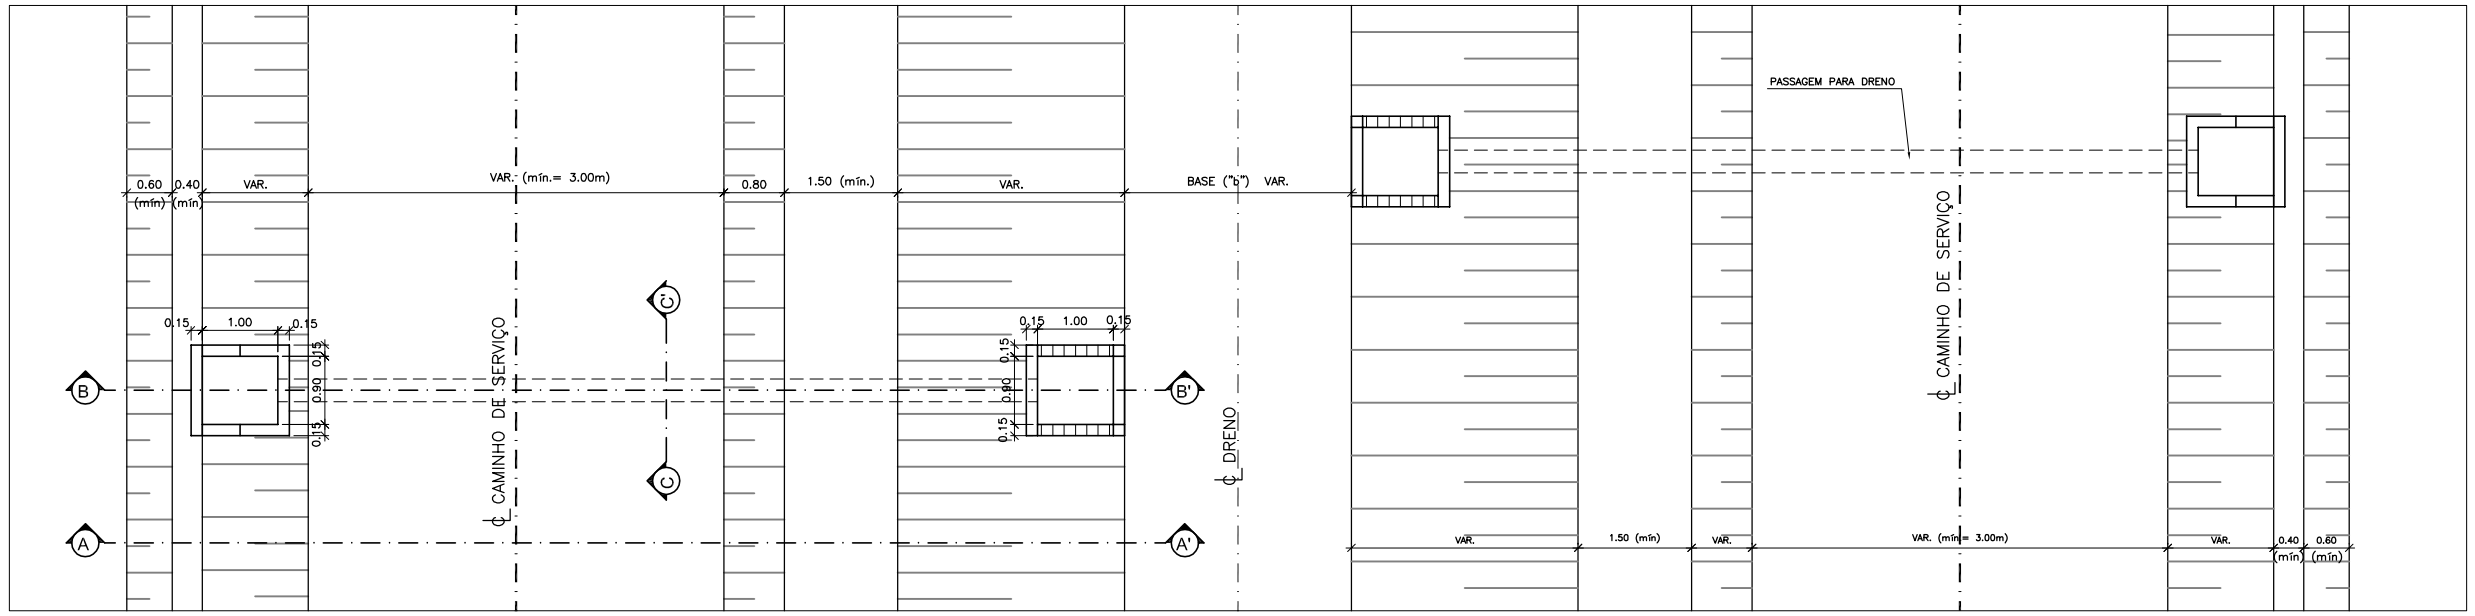


CORTE A–A'
ESC.: 1:50 (A1)
1:100 (A3)




CORTE C–C'
ESC.: 1:50 (A1)
1:100 (A3)

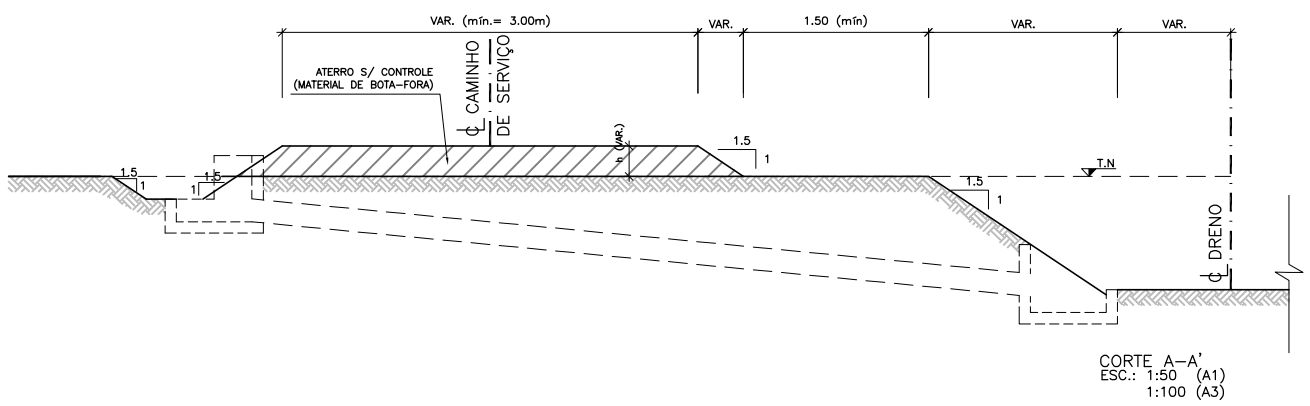


CORTE B–B'
ESC.: 1:50 (A1)
1:100 (A3)

| REVISÃO | DESCRIÇÃO | DESENHO | VERIFICAÇÃO | APROVAÇÃO | DATA |
|---|---|---|---|---|---|
| 2 | REVISÃO GERAL | JOAO M. | HILDO | ADEJALMO | 01/04/2015 |
| 1 | REVISÃO GERAL | JOAO M. | HILDO | ADEJALMO | 02/03/2015 |
| 00 | EMISSÃO INICIAL | LUCAS | HILDO S. | ADEJALMO | 12/01/2015 |

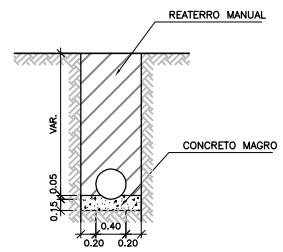DIREITOS AUTORAIS RESERVADOS CONFORME TERMOS CONTRATUAIS. PROIBIDA A REPRODUÇÃO TOTAL OU PARCIAL DESTE DESENHO SEM O EXPRESSO CONSENTIMENTO DO PROPRIETÁRIO.

MAGNA ENGENHARIA
www.magnaeng.com.br e-mail: magnaeng@magnaeng.com.br

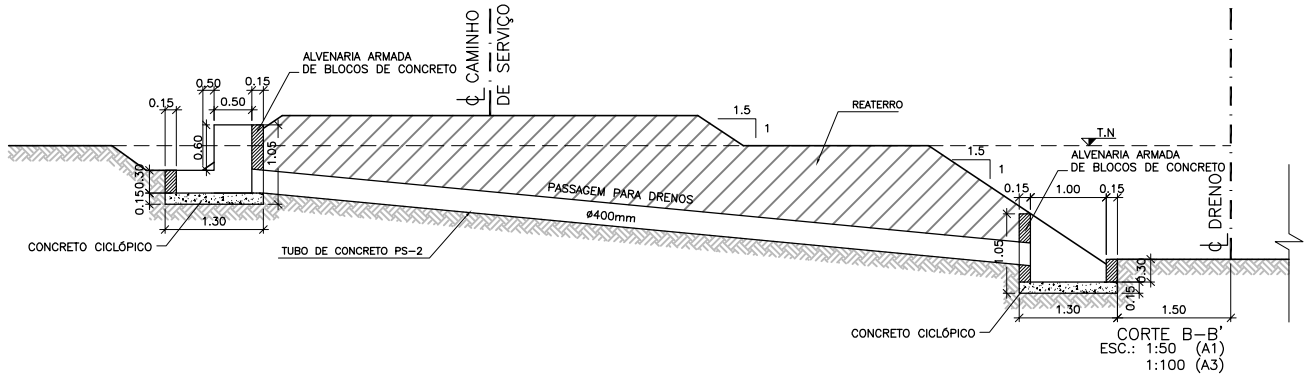CLIENTE

CODEVASF Companhia de Desenvolvimento dos Vales do São Francisco e do Parnaíba

IDENTIFICAÇÃO DO PROJETO

PROJETO BAIXIO DE IRECÊ – ETAPA 1–A
ATUALIZAÇÃO E ADEQUAÇÃO DO PROJETO EXECUTIVO

CLIENTE: CODEVASF

RESPONSÁVEL TÉCNICO MAGNA: ADEJALMO FIGUEIREDO GAZEN

TÍTULO DO DESENHO

FASE 3 (SETOR A-5)
SISTEMA DE DRENAGEM
PASSAGEM PARA DRENOS – PLANTA E CORTES

| CÓDIGO MAGNA | ESCALA | NOME DO ARQUIVO | DATA | NÚMERO DO CLIENTE |
|---|---|---|---|---|
| 1552-D-DRE-HID-11-02 | INDICADA | 1552-D-DRE-HID-11-02.dwg | 01/2015 | DRE-HID-11 |