



CONTRATO Nº 30/2007 – Projeto de Integração do Rio São Francisco –
Projeto Executivo – Lote A

Nota de Obra - ATO

Assunto: CONSOLIDAÇÃO DO TRAÇADO	05	Data: 23.07.09
REVISÃO DE LOCAÇÃO DO EIXO		Fl. 1 / 1

Anotações:

A ENGECORPS realizou revisão da locação do eixo do canal do trecho compreendido entre o CN 08 e CN 10.


Esta Nota de Obra apresenta em meio físico cópia do desenho 1210-DEP-1201-20-26-021 Rev.3 na qual é apresentada correção de alinhamento e tabela.

Croqui

Responsável:
LUÍS HONORATO F. MOURARIA

Recebido em: 23.07.09
RORC
SONDOTÉCNICA

13:35R

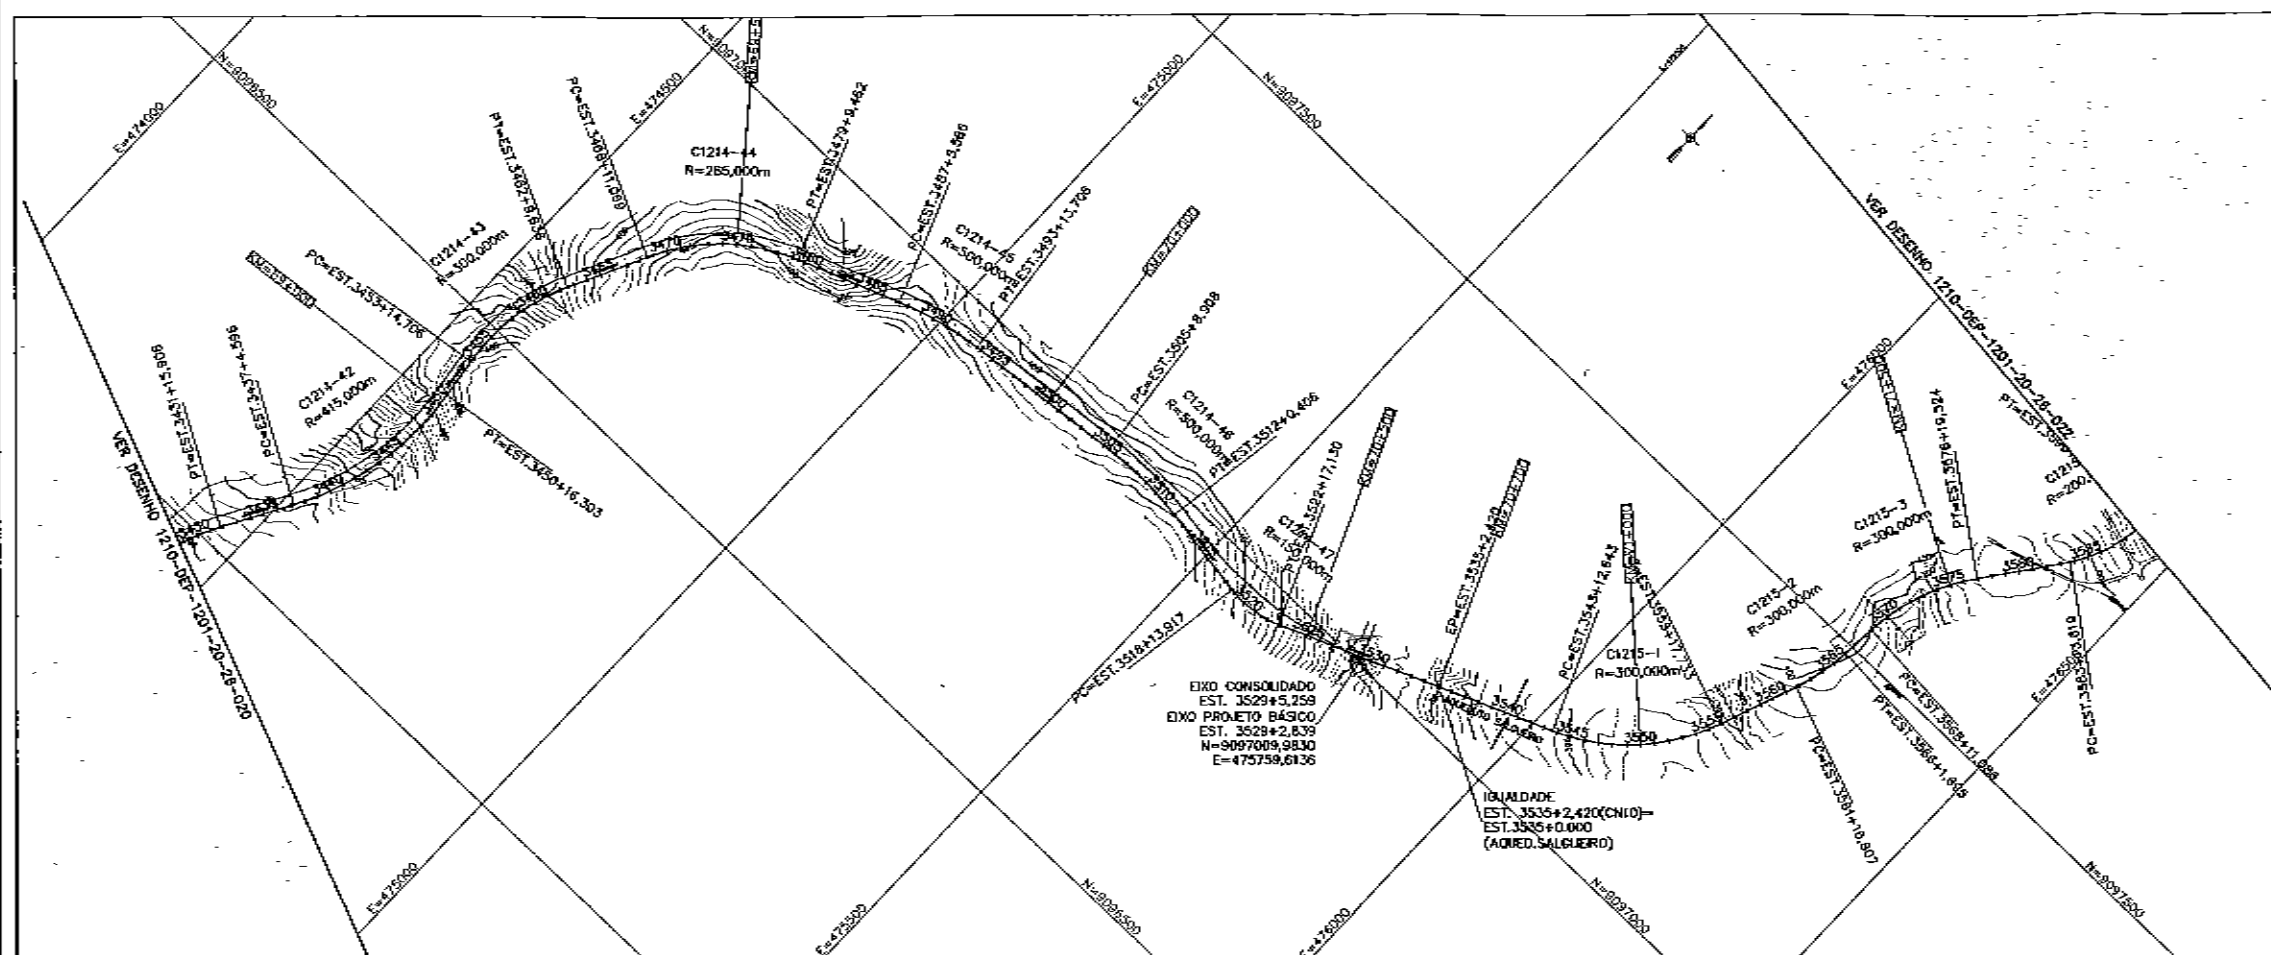

LEGENDA

- CURVA DE NIVEL - 1 METRO
- CURVA DE NIVEL - 5 METROS
- EIXO CONSOLIDADO
- EIXO PROJETO BÁSICO (SUPERADO)

NOTAS

- 1 - ROSAS AS MEDIDAS EM METRO, EXCETO ONDE INDICADO EM CONTRÁRIO.
- 2 - A TABELA DE DESNIVELAMENTO FORA DELIMITADA COM BASE NO RELEVAMENTO TOPOGRÁFICO DISPONÍVEL. RODADINHA-SE AMPLIAÇÃO DESSA TABELA PARA 180m.
- 3 - O ESTACIONAMENTO PRESENTE NESTE DESENHO ESTÁ CONFORMADO AS DEFINIÇÕES FEITAS NO DOCUMENTO 1210-DEP-1201-20-04-003-RELATÓRIO DE CONSOLIDAÇÃO DO TRAÇADO NA TOPOGRAFIA - SETOR B.

REFERÊNCIAS

- 1 - PROJETO BÁSICO - EIXO NORTE - TRECHO 1 - REG - CADERNO DE DESENHOS.
- 2 - TOPOGRAFIA 1375 - EIXO NORTE - LINHA 01 E 02 - COM ALÍNEAS DIVERGENTES DODADINHO 1375-000-1001-02-00-001
- 3 - 1210-REL-1030-02-01-016 - RELATÓRIO DOS LEVANTAMENTOS TOPOGRÁFICOS COMPLEMENTARES

LOCAÇÃO DO EIXO DO CANAL

TABELA DE CURVAS DO ALINHAMENTO DO CANAL

CURVAS	AC	R (m)	T (m)	D (m)	PC	PT	PONTO	PC	PI	PI
C1214-42	37,30744,79°	415,000	110,924	274,707	343744,506	3450416,303	N E	9096122,2516 474313,4888	9096244,8480 474564,8684	9096364,4122 474805,4376
C1214-43	33,24732,88°	300,000	90,030	174,836	3453414,706	3462418,836	H E	9096442,2514 474307,3447	9096531,4131 474544,8883	9096612,7109 474563,5405
C1214-44	43,5418,22°	285,000	111,874	216,303	3468411,069	3479418,462	H E	9096722,3656 474635,7199	9096826,0972 474685,0770	9096886,6097 474792,5867
C1214-45	14,40783,13°	500,000	64,413	126,129	3487415,586	3493413,708	H E	9096921,6699 474839,8584	9096944,3862 474869,8324	9096951,0548 475062,9855
C1214-46	15,04706,93°	500,000	66,131	131,488	3505415,908	3512414,406	K E	9096975,5446 475280,8230	9096982,4215 475362,6882	9096997,0135 475427,9937
C1214-47	31,47706,74°	150,000	42,708	83,213	3518413,917	3522417,130	H E	9096990,8493 475509,8240	9096994,0952 475601,3942	9096996,5866 475641,3978
C1215-1	46,4831,83°	300,000	129,849	245,098	3542412,643	3554417,733	N E	9097121,7543 476028,9164	9097171,8342 476146,7993	9097220,4559 476192,2847
C1215-2	16,12744,77°	300,000	42,730	84,888	3560416,807	3565416,883	N E	9097404,9840 476233,9955	9097443,0070 476248,0678	9097487,6166 476252,1820
C1215-3	32,10708,49°	300,000	66,563	168,458	3567411,088	3573418,584	N E	9097530,8881 476258,2892	9097623,1299 476282,3344	9097682,7003 476313,7428
C1215-4	41,30731,85°	200,000	75,791	144,893	3582413,019	3589418,512	N E	9097800,3460 476390,4344	9097801,5007 476435,4764	9097836,9478 476431,8993

Recebido em 23/07/09
10:02
SONDOTÉCNICA
13:35h

3	23/07/09	E	CORREÇÃO DO ALINHAMENTO E TABELA
2	10/07/09	E	TABELA DE CURVAS
1	22/01/09	E	ALINHAMENTO HORIZONTAL
0	08/07/09	E	CLASSIFICAÇÃO

REVISÃO	DATA	INTERESSA DA REVISÃO	DESCRIÇÃO
TIPO DE EMISSÃO	(1) PRELIMINAR (2) PARA APROVAÇÃO (3) PARA CONHECIMENTO	(1) PARA COTAÇÃO (2) PARA CONSTITUIÇÃO (3) CONFIRMAÇÃO	(1) AS BUILT

ENGECORPS
Corporação de Engenharia Consultoria

PROJETO	SM	DATA	09/02/08
PROJETISTA	ISP	DATA	09/02/08
VERIFICADO	ADAM	DATA	09/02/08
APROVADO	MAC	DATA	09/02/08

MINISTÉRIO DA INTEGRAÇÃO NACIONAL
PROJETO DE INTEGRAÇÃO DO RIO SÃO FRANCISCO
COM BACIAS HIDROGRÁFICAS DO
NORDESTE SETENTRIONAL

PROJETO EXECUTIVO - LOTE A

CONSOLIDAÇÃO DO TRAÇADO - CN-08 A CN-12
PLANTA

	DATA	REVISÃO	APPROVAÇÃO	DATA	REVISÃO
PROJETISTA					
DESENHISTA					
VERIFICADO					
APROVADO					
ESCALA	Nº ORDEMADO		REVISÃO	FOUR	
1:500	1210-DEP-1201-20-04-003-001		3	01/01	