

Anotações:

A ENGE CORPS apresenta através desta Nota de Obra a complementação dos desenhos 1210-DEP-1308-04-02-003-R02 e 1210-DEP-1308-30-16-001-R04 que tratam da troca de solo necessária para a execução dos aterros de encontro do aqueduto Terra Nova.

A citada troca de solo foi concebida para que o maciço de aterro compactado seja executado sobre camada de saprólito (2ª categoria) ou sobre topo rochoso. Para tanto, deverão ser removidas as camadas de colúvio, aluvião, solos saprolíticos e/ou com baixa capacidade de suporte.

Para a delimitação da área de troca de solo, tanto a montante como a jusante, deverão ser adotadas as seções apresentadas nos desenhos anexos a esta Nota de Obra.


Ressaltamos que os projetos citados acima foram devidamente aprovados pelo Ministério da Integração e apresentam notas que deverão ser rigorosamente obedecidas, notadamente as de números 1 e 2 respectivamente.

Croqui

Responsável: LUÍS HONORATO F. MOURARIA

TROCA DE SOLO COM PROJEÇÃO DO MACIÇO DO ATERRO

358
356
354
352
350
348
346
344
342
340
338
336

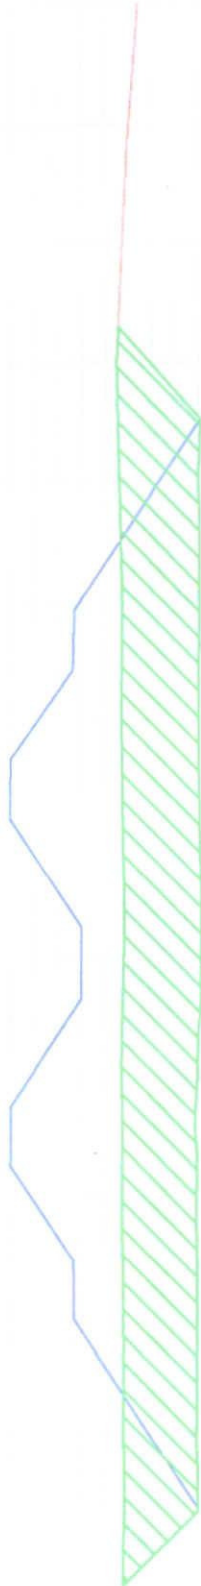

EST. - 2137

PRIMITIVO
TROCA DE SOLO
PROJETO


348
346
344
342
340
338
336
334



EST. - 2134


[Handwritten signature]

TROCA DE SOLO COM PROJEÇÃO DO MACIÇO DO ATERRO

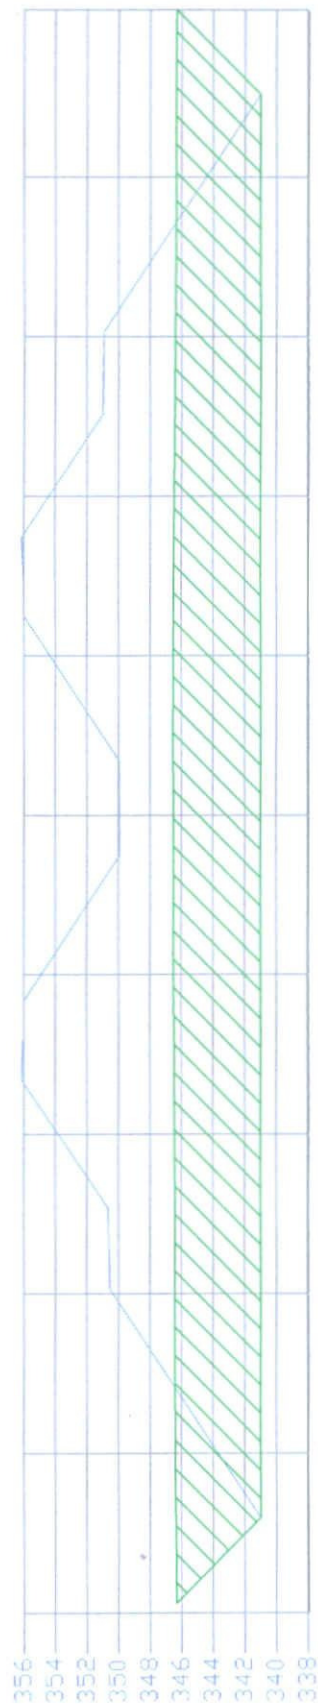

EST - 2128

PRIMITIVO
TROCA DE SOLO
PROJETO

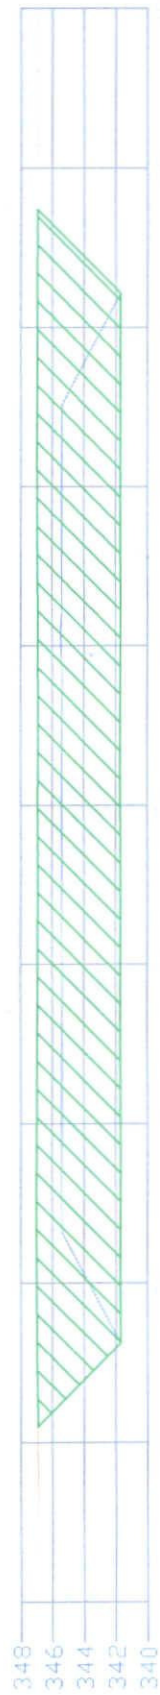

EST - 2131

Handwritten signature or mark.