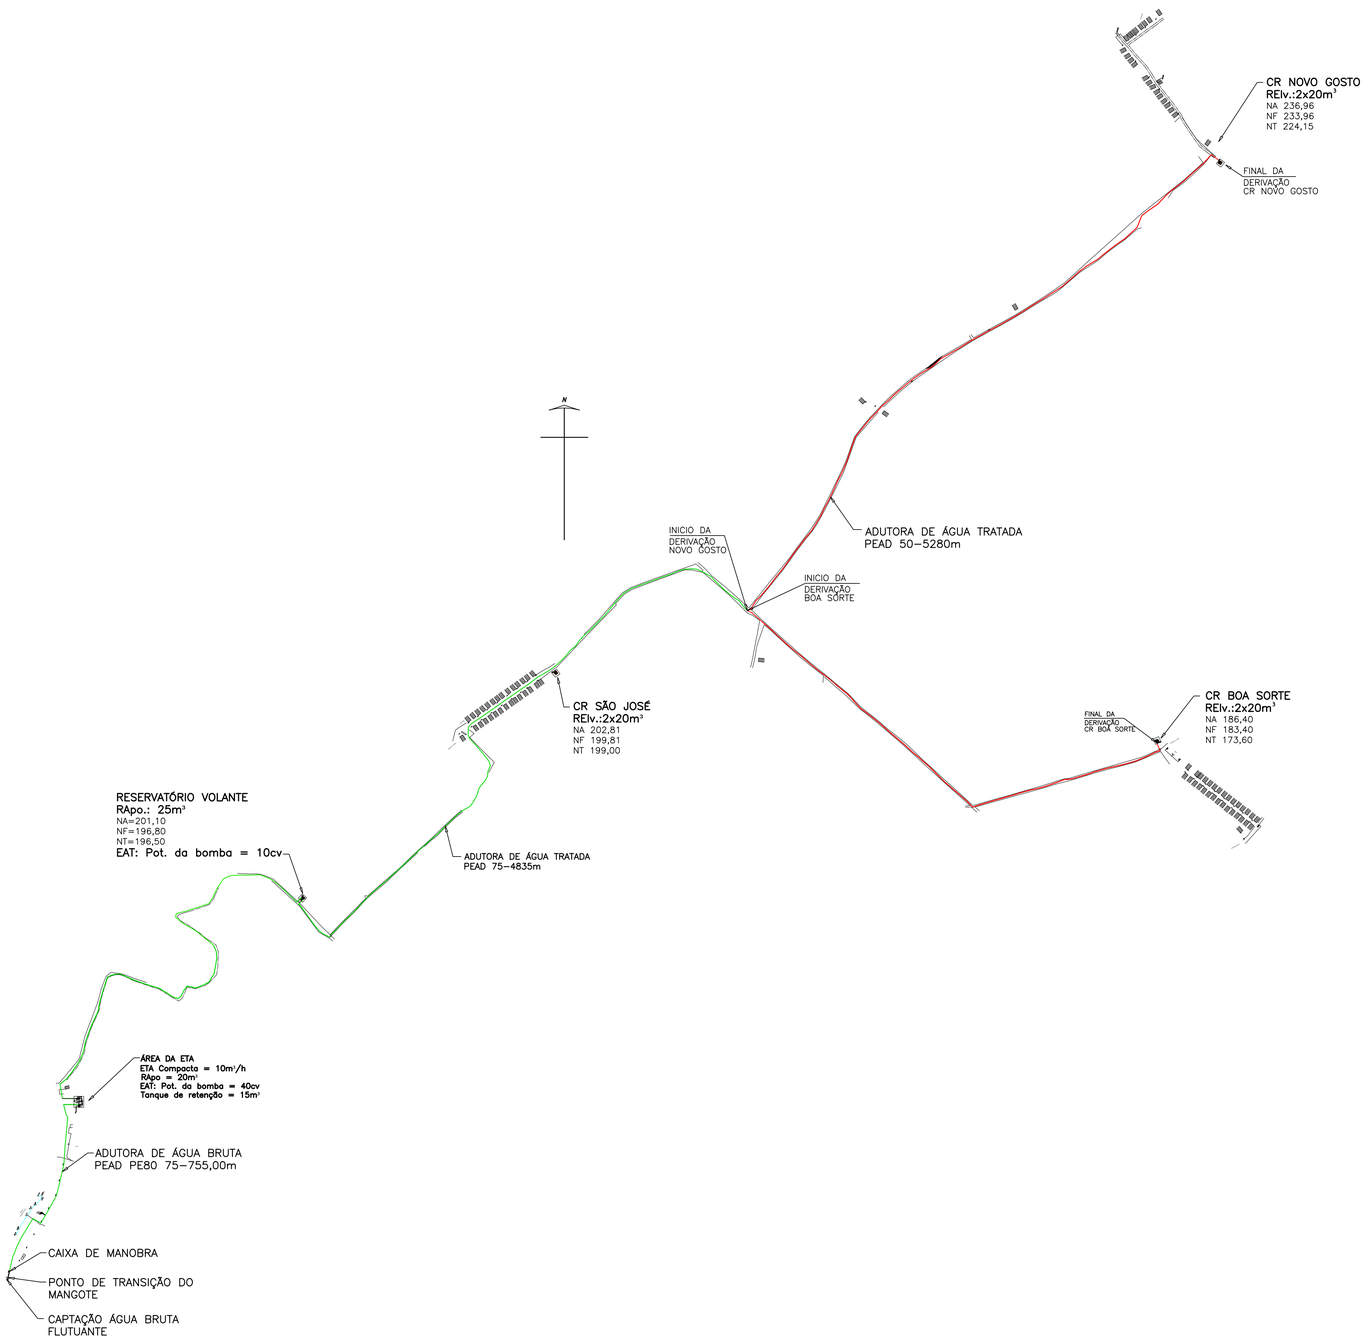

CONFIGURAÇÃO GERAL – ESC. 1:10000

No.	Data	Discriminação	Verificação	Aprovação	No. Documento	Títulos
1	OUT/2012	CODEVASF – 5GRD/UEP				
0	12/08	EMISSÃO				

Revisões — Documentos de Referência

Observações

1 – DIMENSÕES E COTAS TOPOGRÁFICAS EM METRO, DIÂMETROS EM MILÍMETRO, EXCETO ONDE SE ENCONTRA OUTRA INDICAÇÃO.

LEGENDA

DN 50

DN 75

senha e.n.g.e.n.h.a.r.i.a

DATA: 12/08	DES.	Alex Sandro	RUBRICA
	PROJ.	Tânia Franco – CREA nº 5235/D–GO Karla Isabelita – CREA nº 12.600/D–DF	
CONTRATO-PROJETO: 1107–001	ENG°	Carlos Joadir Mendes CREA nº 2127/D–DF	
	COOR.	Francisco Humberto R. da Cunha – CREA nº 3.706/D–GO Porfiro José Borges Alves Neto – CREA nº 7.792/D–GO	

IDENTIFICAÇÃO: P A A O H S 1 D 0 1 B 0 0

11ª Avenida, Nº 817, Setor Universitário, Goiânia, Goiás – Fone (62)3202–4777 – E–mail: senha@cultura.com.br

CODEVASF

MINISTÉRIO DA INTEGRAÇÃO NACIONAL
COMPANHIA DE DESENVOLVIMENTO DOS VALES DO SÃO FRANCISCO E DO PARNAÍBA
5ª SUPERINTENDÊNCIA REGIONAL

DES/CÓPIA:	DATA: 12/08	LOCAL/CIDADE: PÃO DE AÇÚCAR / SUBSISTEMA 1	ORIGEM: Senha
PROJ/CONFERE:		CONTEÚDO: SISTEMA DE ABASTECIMENTO DE ÁGUA PROJETO BÁSICO	NÚMERO DE ORIGEM: PA/A/O/HS1/D01
LEVANTAMENTO:		SUBSISTEMA 1 – SÃO JOSE, BOA SORTE e NOVO GOSTO	HISTÓRICO(alteração): 01
GESTOR:		CONFIGURAÇÃO GERAL DO SISTEMA	ESCALA: 1:10000
GERÊNCIA:		HIDRÁULICO GERAL PLANTA	FOLHA: 1/32
COORDENADOR: Eng° Alessandro Francisco da Silva DEC 1128/2008			NÚMERO DO CONTRATO: 0.06.08.0161–00