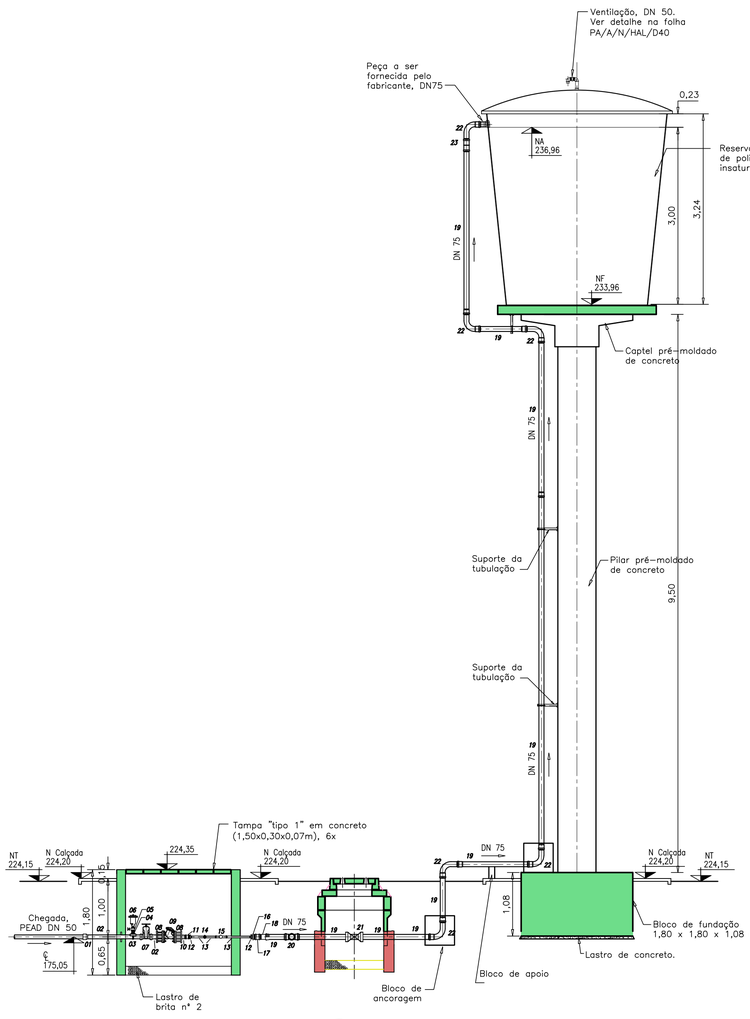

CORTE (A) – ESC. 1:50

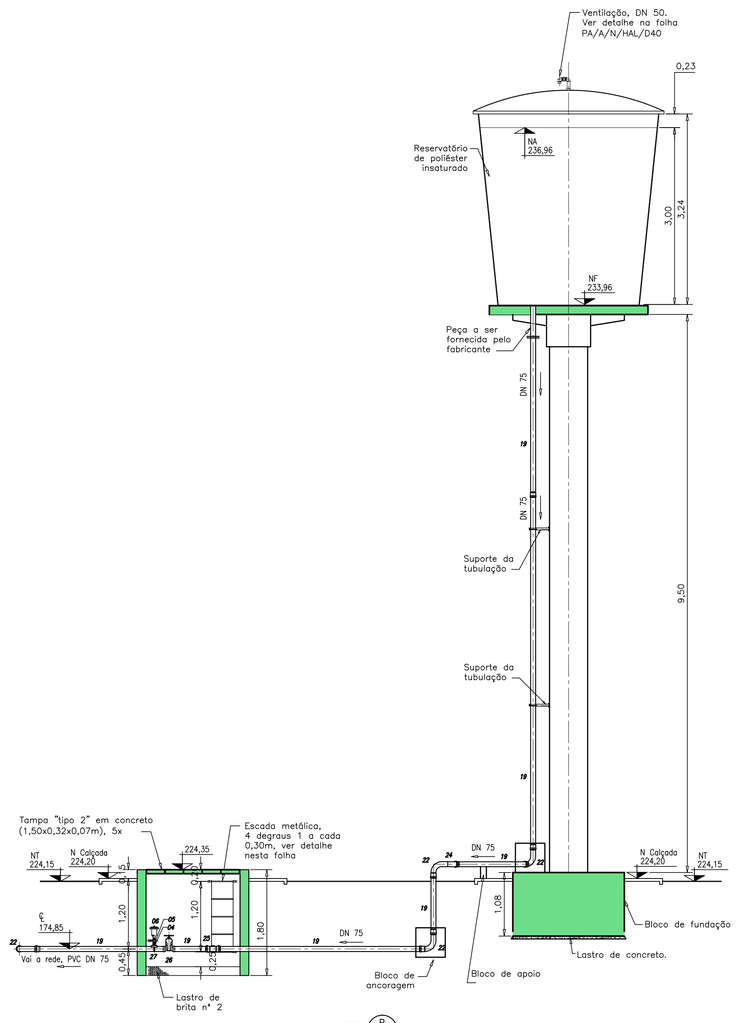

CORTE (B) – ESC. 1:50

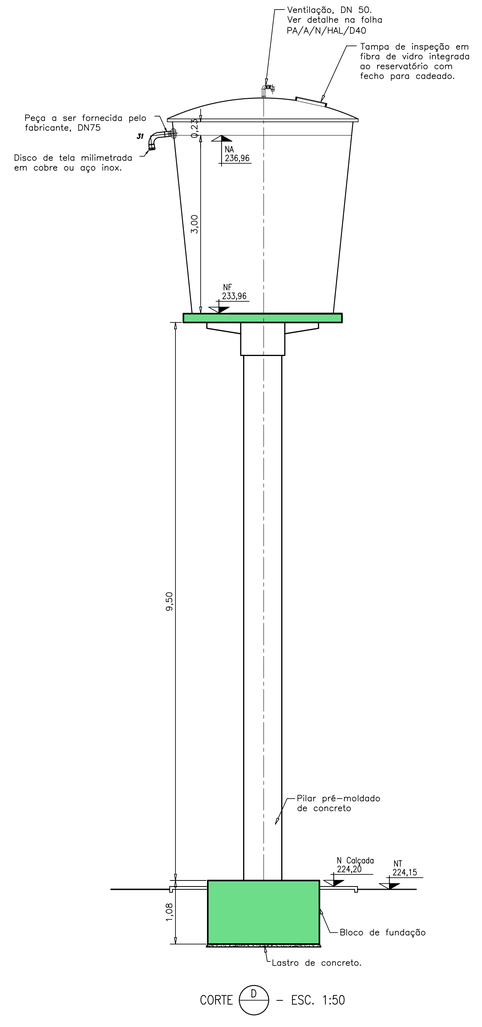

CORTE (D) – ESC. 1:50

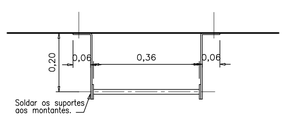

PLANTA ESC. 1:10

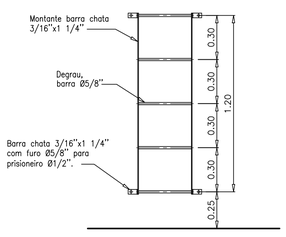

VISTA FRONTAL–ESC. 1:20

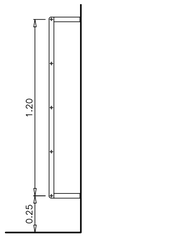

VISTA LATERAL–ESC. 1:20

DETALHE DA ESCADA METÁLICA

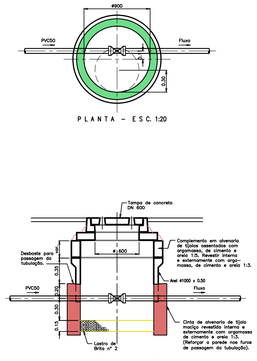

CAIXA DE PROTEÇÃO DO REGISTRO DO MÓDULO

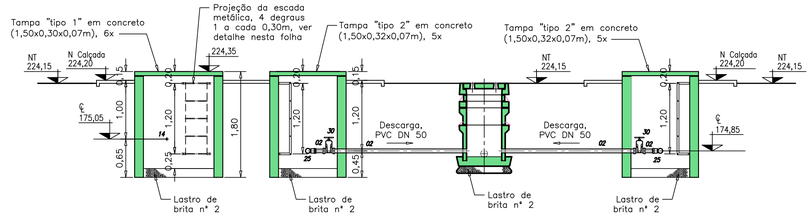

CORTE (C) – ESC. 1:50

1	OUT/2012	CODEVASF – 5 GRD/UEP				
0	12/08	EMISSÃO				
No.	Data	Discriminação	Verificação	Aprovação	No. Documento	Títulos
Revisões					Documentos de Referência	

Observações

1 – DIMENSÕES E COTAS TOPOGRÁFICAS EM METRO, DIÂMETROS EM MILÍMETRO, EXCETO ONDE SE ENCONTRA OUTRA INDICAÇÃO.

2 – TODOS OS FLANGES ENTERRADOS DEVERÃO SER PROTEGIDOS TOTALMENTE COM ESMALTE DE ALCATRÃO DE HULHA E ENVOLVIDOS EM FOLHAS DE POLIETILENO DE ALTA DENSIDADE (LONAPLAS OU SIMILAR). A ENVOLTÓRIA DEVERÁ SER HERMETICAMENTE FECHADA COM FITA ADESIVA ANTICORROSÃO (3M–N–50 OU SIMILAR).

3 – VER LISTA DE MATERIAIS DO RESERVATÓRIO 30m3 DES. N° PA/A/N/HNG/D20.

Desenhista | Projetista | Data

senha e.n.g.e.n.h.a.r.i.a

			RUBRICA
DATA: 12/08	DES.:	Alex Sandro	
	PROJ.:	Tânia Franco – CREA n° 5235/D–GO Karla Isabella – CREA n° 12.600/D–DF	
	ESP.:	Carlos Joadir Mendes CREA n° 2127/D–DF	
	COORD.:	Francisco Humberto R. da Cunha – CREA n° 3.706/D–GO Porfiro José Borges Alves Neto – CREA n° 7.792/D–GO	

IDENTIFICAÇÃO P A A N H N G D 2 9 B 0 0

11ª Avenida, N° 817, Setor Universitário, Goiânia, Goiás – Fone (62)3202–4777 – E–mail: senha@cultura.com.br

CODEVASF

MINISTÉRIO DA INTEGRAÇÃO NACIONAL
COMPANHIA DE DESENVOLVIMENTO DOS VALES DO SÃO FRANCISCO E DO PARNAÍBA
5ª SUPERINTENDÊNCIA REGIONAL

DES/COPIA:	DATA: 12/08	LOCAL/CIDADE: PÃO DE AÇÚCAR / SUBSISTEMA 1	ORIGEM: Senha
PROJ/CONFERE:		CONTEÚDO: SISTEMA DE ABASTECIMENTO DE ÁGUA PROJETO BÁSICO	NÚMERO DE ORIGEM: PA/A/N/HNG/D29
LEVANTAMENTO:		SUBSISTEMA 1 – SÃO JOSÉ, BOA SORTE e NOVO GOSTO	HISTÓRICO(alteração): 01
GESTOR:		NOVO GOSTO HIDRÁULICO	ESCALA: 1:50/1:20/1:10
GERÊNCIA:		RESERVATÓRIO ELEVADO 2x20m3 CORTES E DETALHE	FOLHA: 28/32
COORDENADOR: Engª Alessandro Francisco da Silva DEC 1128/2008			NÚMERO DO CONTRATO: 0.06.08.0161–00