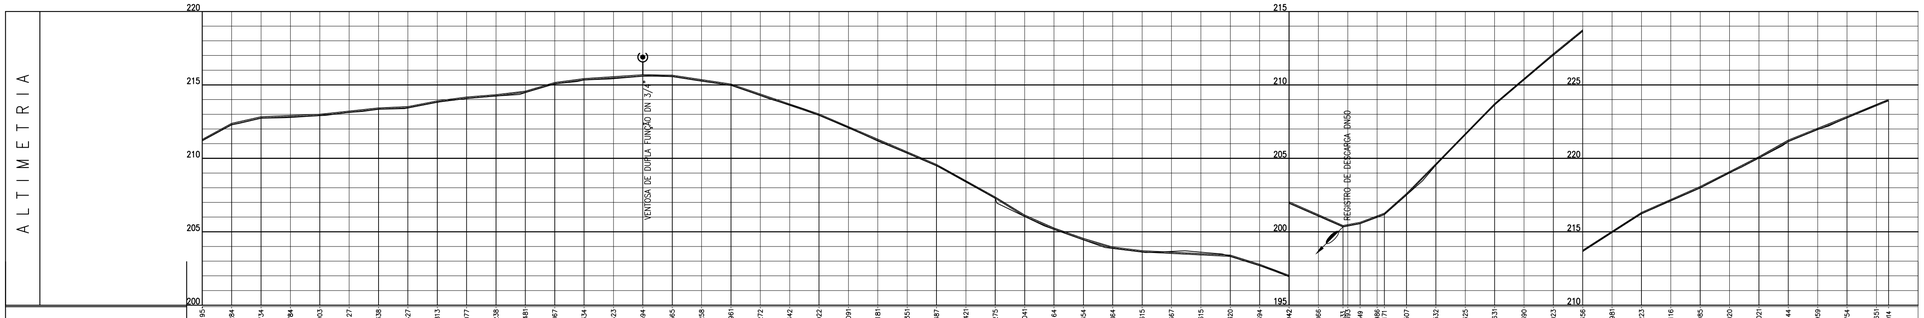

Ponto (estaca)	280	281	282	283	284	285	286	287	288	289	290	291	292	293	294	295	296	297	298	299	300	301	302	303	304	305	306	307	308	309	310	311	312	313	314	315	316	317	318	318+16,22	319	319+8,44	320	320+4,88	321	322	323	324	325	326	327	328	329	330	331	332	333	334	335	336	337	337+8,32
Cota do terreno (m)	211,195	212,284	212,734	212,784	212,903	213,127	213,338	213,427	213,813	214,077	214,238	214,481	215,067	215,334	215,423	215,394	215,365	215,258	214,961	214,272	213,642	212,922	212,091	211,181	210,351	209,487	208,421	207,275	206,041	205,164	204,454	203,884	203,615	203,667	203,615	203,320	202,694	201,942	201,066	200,313	200,305	200,549	200,986	201,171	202,507	204,532	206,625	208,631	210,390	212,023	213,656	214,981	216,223	217,116	217,985	219,020	220,021	221,144	221,959	222,754	223,651	223,914
Profundidade da geratriz inferior do tubo (m)	0,00	0,00	0,00	0,00	0,00	0,00	0,00	0,00	0,00	0,00	0,00	0,00	0,00	0,00	0,00	0,00	0,00	0,00	0,00	0,00	0,00	0,00	0,00	0,00	0,00	0,00	0,00	0,00	0,00	0,00	0,00	0,00	0,00	0,00	0,00	0,00	0,00	0,00	0,00	0,00	0,00	0,00	0,00	0,00	0,00	0,00	0,00	0,00	0,00	0,00	0,00	0,00	0,00	0,00	0,00	0,00	0,00	0,00	0,00	0,00	0,00
Declividade do trecho (%)		+2,25	+0,84	+1,08		+0,22	+1,93	+1,32	+0,80	+1,21	+2,93	+1,34	+1,29	−0,07	−3,02	−5,09		−5,72		−2,76		−3,08	−4,38	−3,55		−2,95	−1,24	−1,47		−3,13	−3,75	−4,37		+1,84	+2,78		+8,84	+10,12	+10,24		+8,48	+8,16	+6,41	+4,40	+5,08	+5,62	+4,02	+4,09																	
Extensão (m) : do trecho / acumulado		20	20	40,00/5680,00	40,00/5720,00	20	20	20	20	20	20	20	40,00/5900,00	20	40,00/5960,00	60,00/6020,00		80,00/6100,00		40,00/6140,00	20	20	20	20	20	60,00/6300,00	20	20	36,748	1,699	16,449	15,104	20	40,00/6480,00	40,00/6520,00	20	40,00/6580,00	40,00/6620,00	40,00/6666,00	20	40,00/6720,00	28,327																	
Material / Diâmetro (mm) / Classe	PEAD PE80/DN50/PN10	PEAD PE80/DN50/PN10															

PERFIL – ESC. H – 1:2000
V – 1:200

OBS: ADUTORA ENVELOPADA CONFORME DETALHE PRANCHA 20.

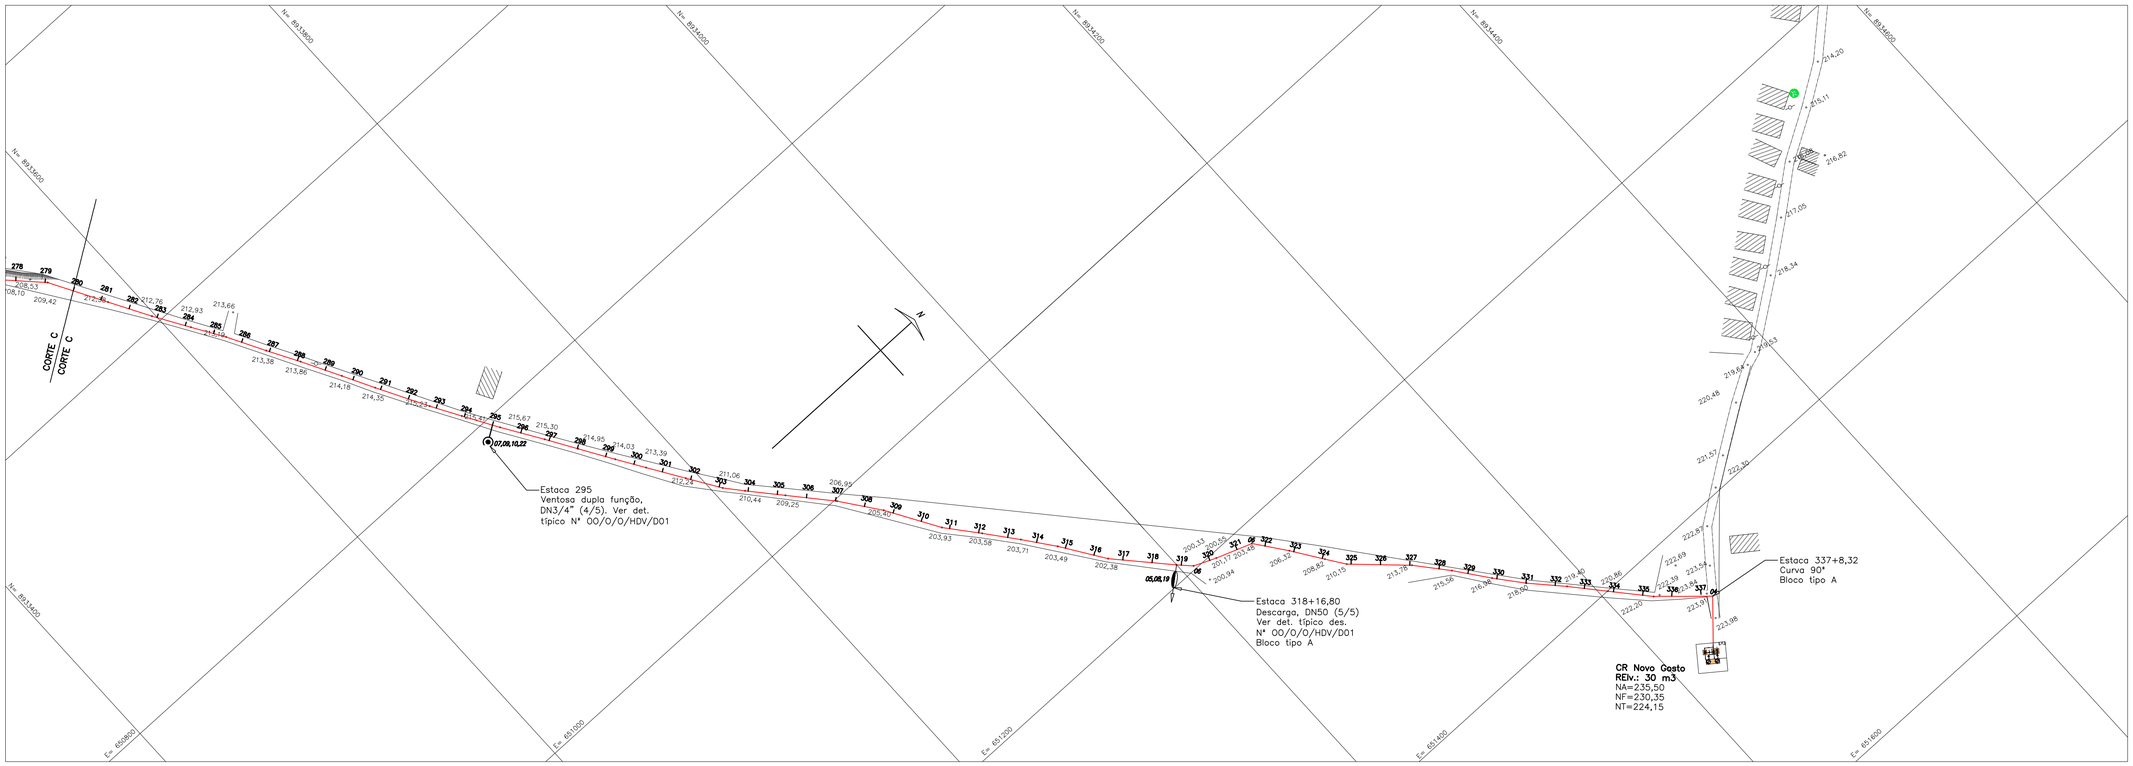

PLANTA – ESC. 1:2000

No.	Data	Discriminação	Verificação	Aprovação	No. Documento	Títulos
1	OUT/2012	CODEVASF – 5 GRD/UEP				
0	12/08	EMISSÃO				

Revisões | Documentos de Referência

Observações

1 – DIMENSÕES E COTAS TOPOGRÁFICAS EM METRO, DIÂMETROS EM MILÍMETRO, EXCETO ONDE SE ENCONTRA OUTRA INDICAÇÃO.

2 – VER LISTA DE MATERIAIS DA ADUTORA DES. Nº PA/A/A/HS1/D19

PRANCHETAMENTO

01 | 02 | 03 | 04

LEGENDA

ADUTORA DN 75
ADUTORA DN 50
VENTOSA
DESCARGA

senha
e.n.g.e.n.h.a.r.i.a

			RUBRICA
DATA: 12/08	DES:	Alex Sandro	
	PROJ:	Tânia Franco – CREA nº 5235/D–GO Karla Isabelita – CREA nº 12.600/D–DF	
	DES:	Carlos Joadir Mendes CREA nº 2127/D–DF	
DATUM: SIRGAS 2000	CORR:	Francisco Humberto R. da Cunha – CREA nº 3.706/D–GO Porfiro José Borges Alves Neto – CREA nº 7.792/D–GO	

IDENTIFICAÇÃO: P A A A H S 1 D 2 2 B 0 0

11ª Avenida, Nº 817, Setor Universitário, Goiânia, Goiás – Fone (62)3202-4777 – E-mail: senha@cultura.com.br

CODEVASF

MINISTÉRIO DA INTEGRAÇÃO NACIONAL
COMPANHIA DE DESENVOLVIMENTO DOS VALES DO SÃO FRANCISCO E DO PARNAÍBA
5ª SUPERINTENDÊNCIA REGIONAL

DES/DÓPIA:	DATA: 12/08
PROJ/CONFERE:	
LEVANTAMENTO:	
GESTOR:	
GERÊNCIA:	
COORDENADOR: Engº Alessandro Francisco da Silva DEC 1128/2008	

LOCAL/CIDADE: PÃO DE AÇÚCAR / SUBSISTEMA 1

CONTEÚDO: SISTEMA DE ABASTECIMENTO DE ÁGUA
PROJETO BÁSICO

SUBSISTEMA 1 – SÃO JOSE, BOA SORTE e NOVO GOSTO
ADUTORA DE ÁGUA TRATADA – TRECHO 2
HIDRÁULICO
ADUTORA – ESTACA 170 à 224 (TRECHO ETA AO RESERVATÓRIO EAT, DN 75)
PLANTA e PERFIL

ORIGEM:	Senha
NÚMERO DE ORIGEM:	PA/A/A/HS1/D22
HISTÓRICO(alteração):	01
ESCALA:	1:2000
FOLHA:	21/34
NÚMERO DO CONTRATO:	0.06.08.0161–00