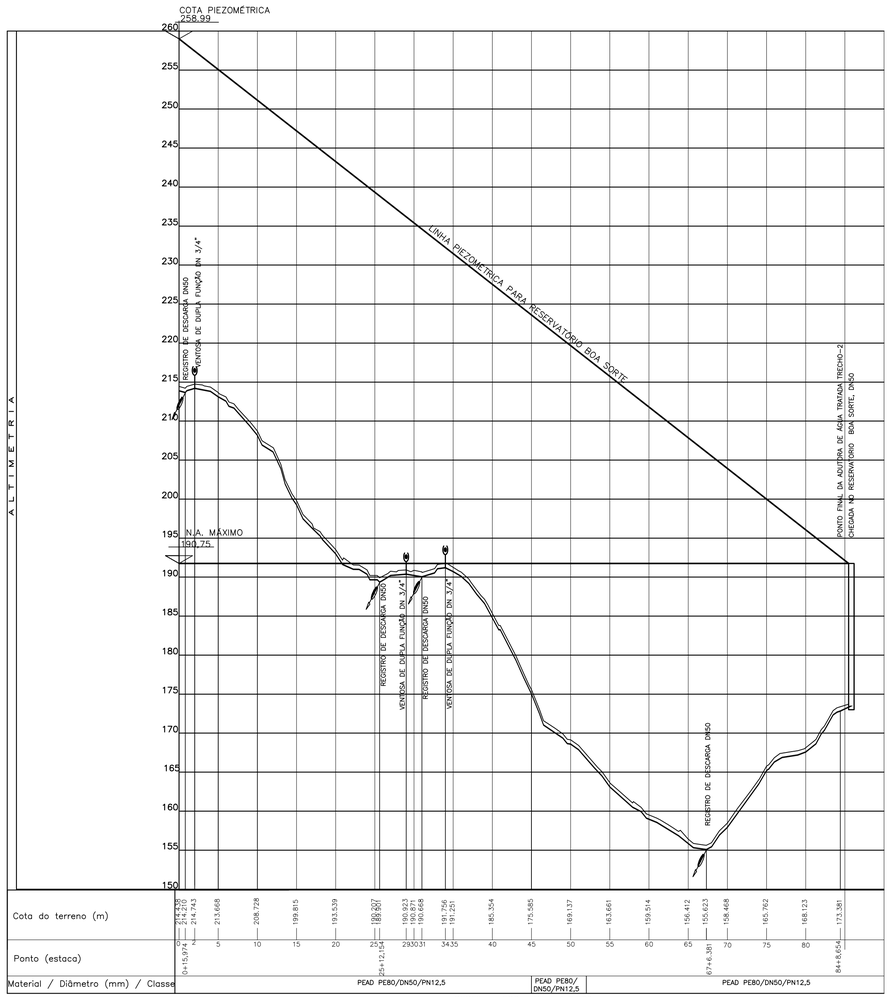

PERFIL – ESC. H – 1:7.500
V – 1:200

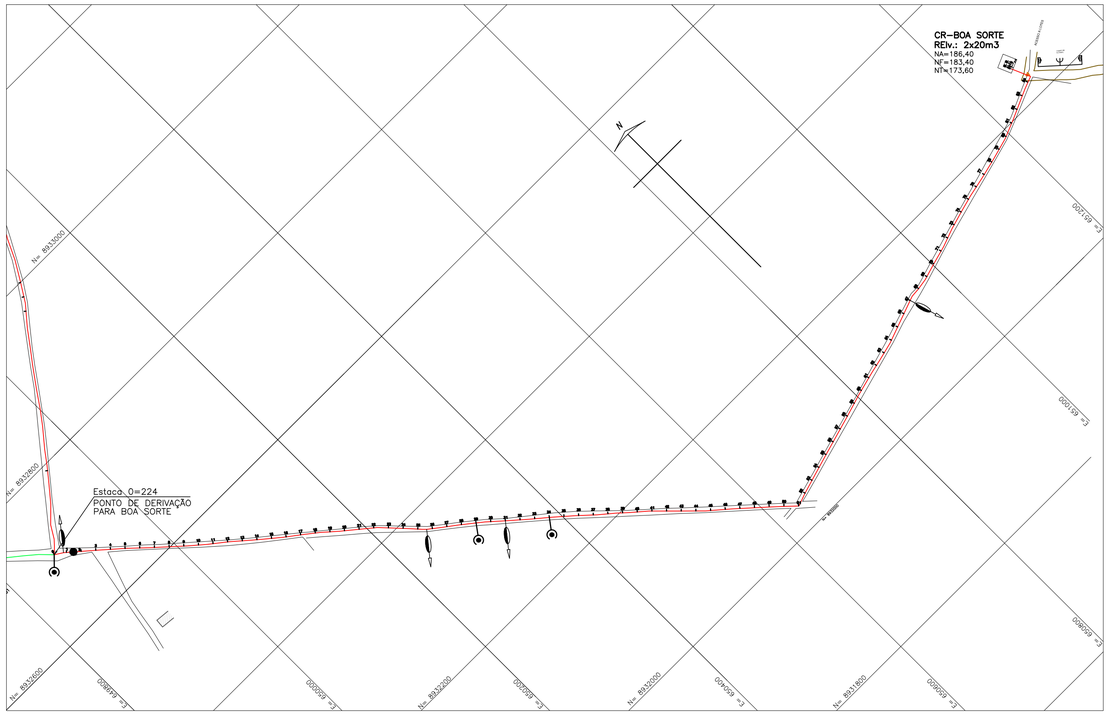

PLANTA – ESC. 1:4000

No.	Data	Discriminação	Verificação	Aprovação
1	OUT/2012	CODEVASF – 5 GRD/UEP		
0	12/08	EMISSÃO		

Revisões

No. Documento	Títulos

Documentos de Referência

Observações

1 – DIMENSÕES E COTAS TOPOGRÁFICAS EM METRO, DIÂMETROS EM MILÍMETRO, EXCETO ONDE SE ENCONTRA OUTRA INDICAÇÃO.

PRANCHETAMENTO

LEGENDA

ADUTORA DN50

VENTOSA

DESCARGA

senha e.n.g.e.n.h.a.r.i.a

DATA: 12/08	DES.	Alex Sandro	RUBRICA
	PROJ.	Tânia Franco – CREA nº 5235/D–GO Karla Isabelita – CREA nº 12.600/D–DF	
ENG° CHEFE:		Carlos Joadir Mendes CREA nº 2127/D–DF	
ENG° RESPON.:		Francisco Humberto R. da Cunha – CREA nº 3.706/D–GO Porfirio José Borges Alves Neto – CREA nº 7.792/D–GO	

STRUD–001 REV. 07–2001

IDENTIFICAÇÃO: P A A A H S 1 D 1 8 B 0 0

11ª Avenida, Nº 817, Setor Universitário, Goânia, Goiás – Fone (62)3202–4777 – E–mail: senha@cultura.com.br

CODEVASF

MINISTÉRIO DA INTEGRAÇÃO NACIONAL
COMPANHIA DE DESENVOLVIMENTO DOS VALES DO SÃO FRANCISCO E DO PARNAÍBA
5ª SUPERINTENDÊNCIA REGIONAL

DES/CÓPIA:	DATA: 12/08	LOCAL/CIDADE: PÃO DE AÇÚCAR / SUBSISTEMA 1	ORIGEM: Senha
PROJ/CONFERE:		CONTEÚDO: SISTEMA DE ABASTECIMENTO DE ÁGUA PROJETO BÁSICO	NÚMERO DE ORIGEM: PA/A/A/HS1/D18
LEVANTAMENTO:		SUBSISTEMA 1 – SÃO JOSE, BOA SORTE e NOVO GOSTO	HISTÓRICO(alteração): 01
GESTOR:		ADUTORA DE ÁGUA TRATADA – CONFIGURAÇÃO GERAL	ESCALA: 1:2000
GERÊNCIA:		HIDRÁULICO ADUTORA – DERIVAÇÃO BOA SORTE PLANTA e PERFIL	FOLHA: 17/32
COORDENADOR:	Eng° Alessandro Francisco da Silva DEC 1128/2008		NÚMERO DO CONTRATO: 0.06.08.0161–00