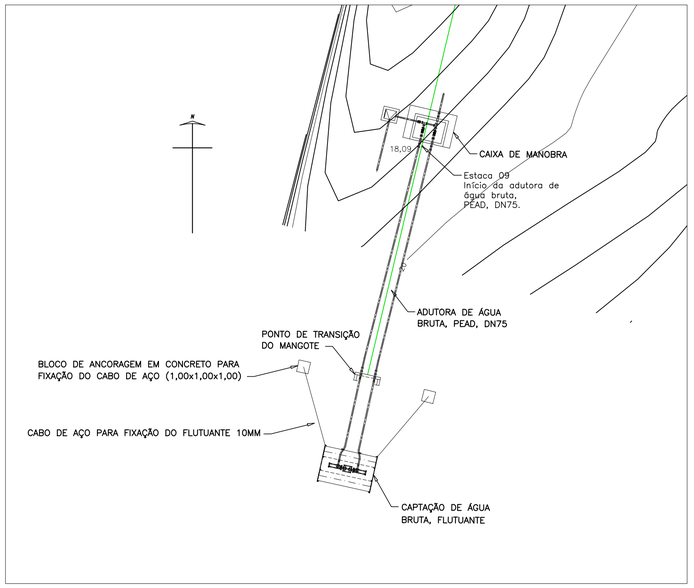

IMPLANTAÇÃO DA EAB / FLUTUANTE – ESC. 1:250

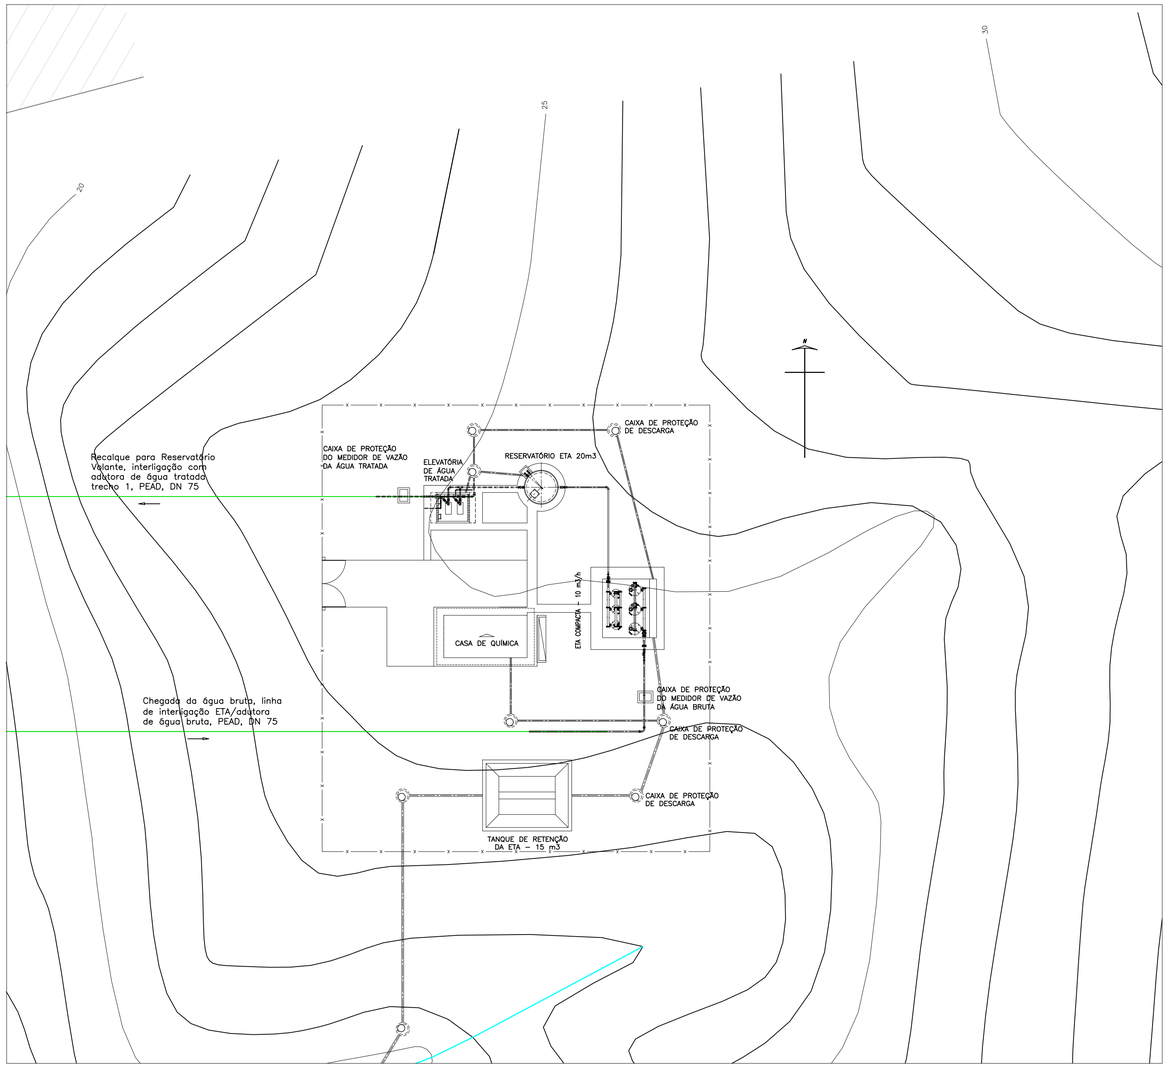

IMPLANTAÇÃO DA ETA – ESC. 1:250

No.	Data	Discriminação	Verificação	Aprovação	No. Documento	Títulos
1	OUT/12	CODEVASF – 5 GRD/UEP				
0	12/08	EMISSÃO				

Revisões — Documentos de Referência

Observações

1 – DIMENSÕES E COTAS TOPOGRÁFICAS EM METRO, DIÂMETROS EM MILÍMETRO, EXCETO ONDE SE ENCONTRA OUTRA INDICAÇÃO.

LEGENDA

ADUTORA DN 75

senha e.n.g.e.n.h.a.r.i.a

DATA			RUBRICA
12/08	DES.	Alex Sandro	
	PROJ.	Tânia Franco – CREA nº 5235/D–GO Karla Isabelita – CREA nº 12.600/D–DF	
CONTROLE: 07–001	DAP	Carlos Joadir Mendes CREA nº 2127/D–DF	
	DCOR	Francisco Humberto R. da Cunha – CREA nº 3.706/D–GO Porfirio José Borges Alves Neto – CREA nº 7.792/D–GO	

IDENTIFICAÇÃO P A A O H S 1 D 0 2 B 0 0

11ª Avenida, Nº 817, Setor Universitário, Goiânia, Goiás – Fone (62)3202–4777 – E–mail: senha@cultura.com.br

CODEVASF

MINISTÉRIO DA INTEGRAÇÃO NACIONAL
COMPANHIA DE DESENVOLVIMENTO DOS VALES DO SÃO FRANCISCO E DO PARNAÍBA
5ª SUPERINTENDÊNCIA REGIONAL

DES/CÓPIA: | DATA: 12/08 | LOCAL/CIDADE: PÃO DE AÇÚCAR / SUBSISTEMA 1 | ORIGEM: Senha

PROJ/CONFERE: | CONTEÚDO: SISTEMA DE ABASTECIMENTO DE ÁGUA – PROJETO BÁSICO | NÚMERO DE ORIGEM: PA/A/O/HS1/D02

LEVANTAMENTO: | HISTÓRICO(alteração): 01

GESTOR: | SUBSISTEMA 1 – SÃO JOSÉ, BOA SORTE E NOVO GOSTO | ESCALA: 1:2000

GERÊNCIA: | GERAL – HIDRÁULICO – IMPLANTAÇÃO FLUTUANTE / ETA – PLANTAS | FOLHA: 2/32

COORDENADOR: Eng° Alessandro Francisco da Silva – DEC 1128/2008 | NÚMERO DO CONTRATO: 0.06.08.0161–00