


PERFIL – ESC. H – 1:2000  
V – 1:200



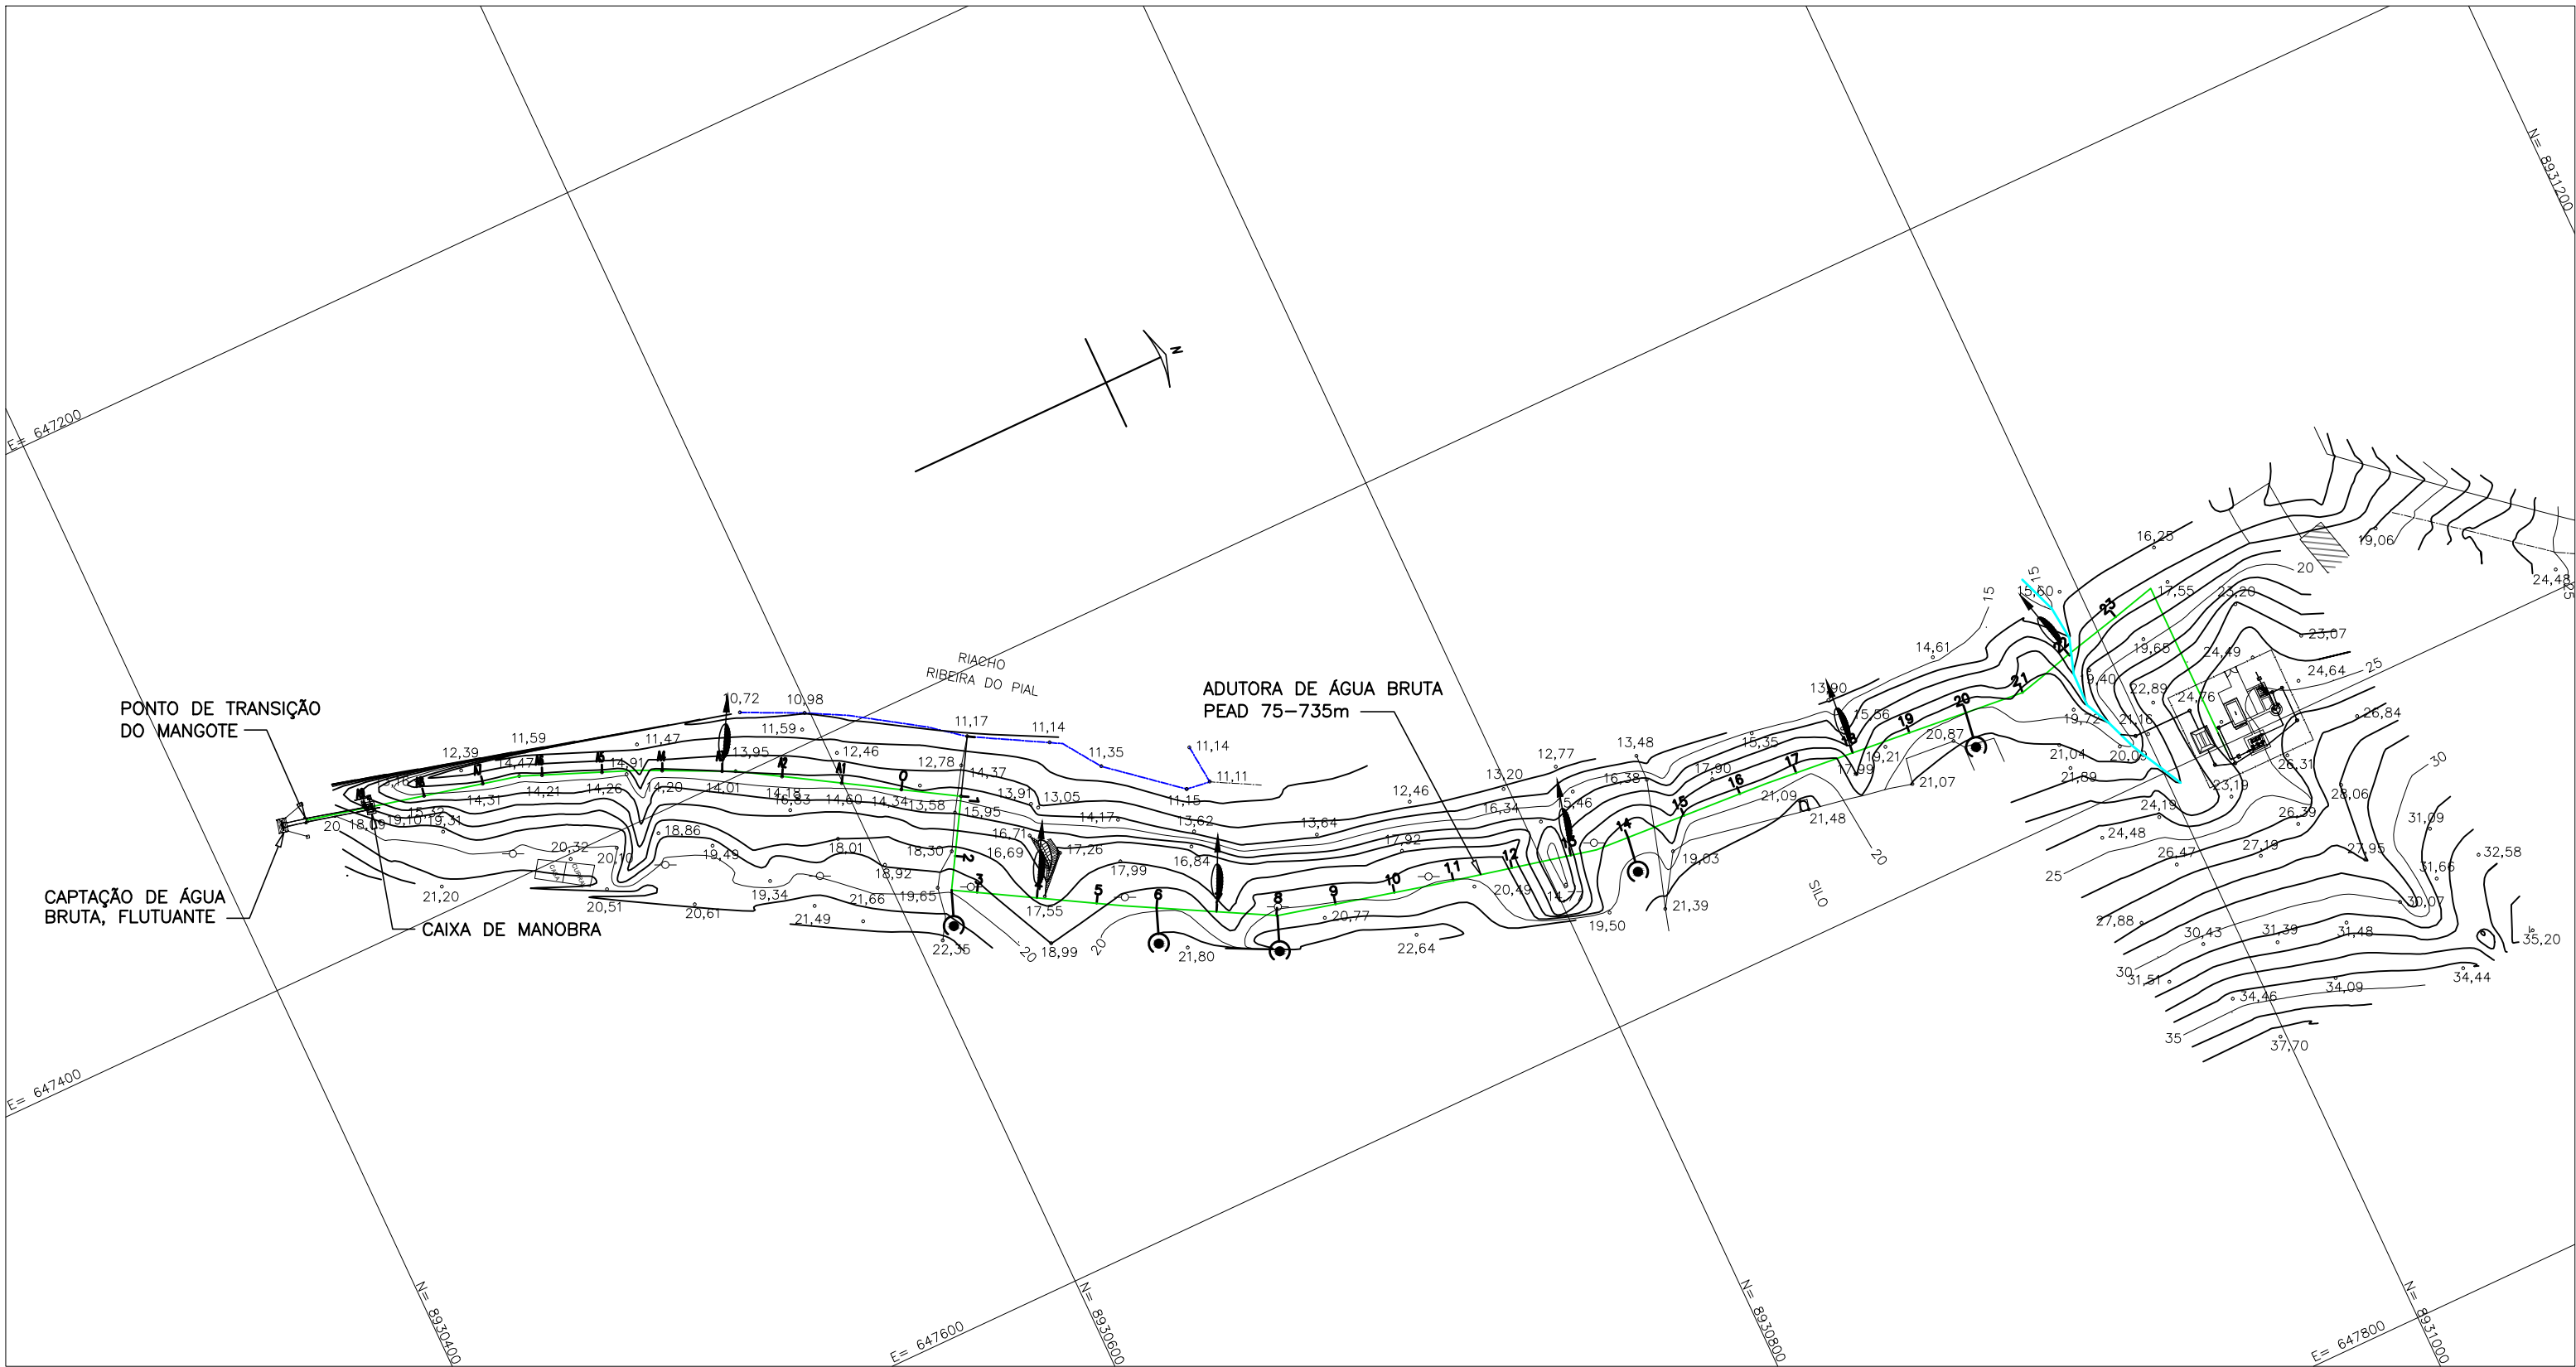

PLANTA – ESC. 1:2000

1	OUT/2012	CODEVASF – 5 GRD/UEP				
0	12/08	EMIÇÃO				
No.	Data	Discriminação	Verificação	Aprovação	No. Documento	Títulos
		Revisões				Documentos de Referência

Observações  
1 – DIMENSÕES E COTAS TOPOGRÁFICAS EM METRO, DIÂMETROS EM MILÍMETRO, EXCETO ONDE SE ENCONTRA OUTRA INDICAÇÃO.

LEGENDA

- ADUTORA DN 75
- VENTOSA
- DESCARGA

				MINISTÉRIO DA INTEGRAÇÃO NACIONAL COMPANHIA DE DESENVOLVIMENTO DOS VALES DO SÃO FRANCISCO E DO PARNÁIBA 5ª SUPERINTENDÊNCIA REGIONAL	
DATA: 12/08	PROJ. LDES: Alex Sandro	RUBRICA:	DES/COPIL: 12/08	LOCAL/CIDADE: PÃO DE AÇÚCAR / SUBSISTEMA 1	ORIGEM: Senha
COORDENADOR: Tânia Franco – CREA nº 5235/D-GO Karla Isabelita – CREA nº 12.600/D-DF	COORDENADOR: Carlos Joadir Mendes CREA nº 2127/D-DF	COORDENADOR: Francisco Humberto R. da Cunha – CREA nº 3.706/D-GO Porfiro José Borges Alves Neto – CREA nº 7.792/D-GO	COORDENADOR: Porfiro José Borges Alves Neto – CREA nº 7.792/D-GO	CONTEÚDO: SISTEMA DE ABASTECIMENTO DE ÁGUA PROJETO BÁSICO	NÚMERO DE ORIGEM: PA/A/B/HS1/D04
COORDENADOR: IDENTIFICAÇÃO	COORDENADOR: IDENTIFICAÇÃO	COORDENADOR: IDENTIFICAÇÃO	COORDENADOR: IDENTIFICAÇÃO	SUBSISTEMA 1 – SÃO JOSÉ, BOA SORTE E NOVO COSTO ADUTORA DE ÁGUA BRUTA – CONFIGURAÇÃO GERAL	HISTÓRICO (atuação): 01
COORDENADOR: IDENTIFICAÇÃO	COORDENADOR: IDENTIFICAÇÃO	COORDENADOR: IDENTIFICAÇÃO	COORDENADOR: IDENTIFICAÇÃO	ADUTORA DE ÁGUA BRUTA	ESCALA: 1:2000
COORDENADOR: IDENTIFICAÇÃO	COORDENADOR: IDENTIFICAÇÃO	COORDENADOR: IDENTIFICAÇÃO	COORDENADOR: IDENTIFICAÇÃO	PLANTA e PERFIL	FOLHA: 4/32
COORDENADOR: IDENTIFICAÇÃO	COORDENADOR: IDENTIFICAÇÃO	COORDENADOR: IDENTIFICAÇÃO	COORDENADOR: IDENTIFICAÇÃO	COORDENADOR: Engº Alexandre Francisco da Silva DEC 1128/2008	NÚMERO DO CONTRATO: 0.06.08.0161-00