


DETALHE DAS CANALETAS DAS LINHAS DE PRODUTOS QUÍMICOS – ESC. 1:10

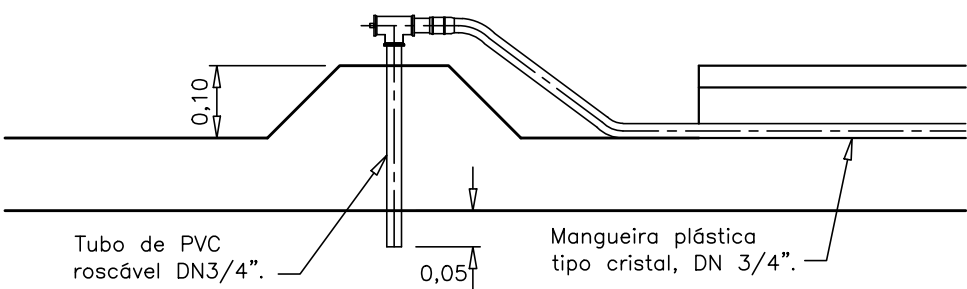


DETALHE DO PONTO DE APLICAÇÃO DE PRODUTOS QUÍMICOS  
ESC. 1:10

04	Disco de tela milimetrada DN 50	Aço inox	m	01	–
03	Tubo PVC, DN 300	Fº GALV.	m	01	Conf. NBR 6943, NBR NM ISO 7-1
02	Tubo PVC, DN 100	Fº GALV.	m	02	Conf. NBR 6943, NBR NM ISO 7-1
01	Mangueira, DN 3/4	Cristal	m	73	Conf. NBR 5580, ABNT TEB 182
ITEM	DISCRIMINAÇÃO	MATERIAL	UNID.	QTD.	OBSERVAÇÃO

LISTA DE MATERIAIS


1	OUT/2012	CODEVASF – 5 GRD/UEP				
0	12/08	EMISSÃO				
No.	Data	Discriminação	Verificação	Aprovação	No. Documento	Títulos
		Revisões				Documentos de Referência

Observações
1 – DIMENSÕES E COTAS TOPOGRÁFICAS EM METRO, DIÂMETROS EM MILÍMETRO, EXCETO ONDE SE ENCONTRA OUTRA INDICAÇÃO.



senha  
o.n.g.o.n.h.a.f.i.a

DATA: 12/08	PROJ. TÍTULOS: Alex Sandro	RUBRICA:
COORDENADOR: Tânia Franco – CREA nº 5235/D-GO Karla Isabella – CREA nº 12.600/D-DF	COORDENADOR: Carlos Joadir Mendes CREA nº 2127/D-DF	
COORDENADOR: Francisco Humberto R. da Cunha – CREA nº 3.706/D-GO Porfiro José Borges Alves Neto – CREA nº 7.792/D-GO		
IDENTIFICAÇÃO: P A A T H S 1 D 0 7 B 0 0		
11ª Avenida, Nº 817, Setor Universitário, Goiânia, Goiás – Fone (62)3202-4777 – E-mail: senha@cultura.com.br		



MINISTÉRIO DA INTEGRAÇÃO NACIONAL  
COMPANHIA DE DESENVOLVIMENTO DOS VALES DO SÃO FRANCISCO E DO PARNAIBA  
5ª SUPERINTENDÊNCIA REGIONAL

DES/CÓPIA: 12/08	LOCAL/CIDADE: PÃO DE AÇÚCAR / SUBSISTEMA 1	ORIGEM: Senha
PROD/CONFERE:	CONTEÚDO: SISTEMA DE ABASTECIMENTO DE ÁGUA PROJETO BÁSICO	NÚMERO DE ORIGEM: PA/A/11/HS1/D07
LEVANTAMENTO:	GESTOR:	HISTÓRICO(atualização): 01
GERÊNCIA:	PLANTA DOS PONTOS DE APLICAÇÃO DOS PRODUTOS QUÍMICOS	ESCALA: 1:10/1:75
	PLANTA e DETALHES	FOLHA: 7/32
COORDENADOR: Engº Alessandro Francisco da Silva DEC 11/28/2008		NÚMERO DO CONTRATO: 0.06.08.0161-00