


TANQUE DE RETENÇÃO												
Capacidade da ETA (m³/h)	Volume Nominal (m³)	Volume Útil (m³)	Dimensões (m)								Diâmetro (mm)	
			Crista		Lâmina D'água		Fundo		Profundidade total	Profundidade útil		
			A	B	A1	B2	a	b	H	h	Chegada	Saída
2,50	5,00	5,58	4,85	3,80	4,25	3,20	2,05	1,00	1,10	0,80	200	150
5,00	7,50	7,89	5,40	4,20	4,80	3,60	2,60	1,40	1,10	0,80	200	150
10,00	15,00	15,99	7,00	5,40	6,40	4,80	4,20	2,60	1,10	0,80	300	200
15,00	20,00	20,84	7,60	6,05	7,00	5,45	4,80	3,25	1,10	0,80	300	200
20,00	25,00	27,35	8,60	6,60	8,00	6,00	5,80	3,80	1,10	0,80	300	200
25,00	35,00	36,01	9,60	7,35	9,00	6,75	6,80	4,55	1,10	0,80	400	250
2 x 30	80,00	82,65	13,60	10,35	13,00	9,75	10,80	7,55	1,10	0,80	400	250
2 x 50	135,00	137,39	17,00	12,90	16,40	12,30	14,20	10,10	1,10	0,80	400	250

PLANTA – ESC. 1:25

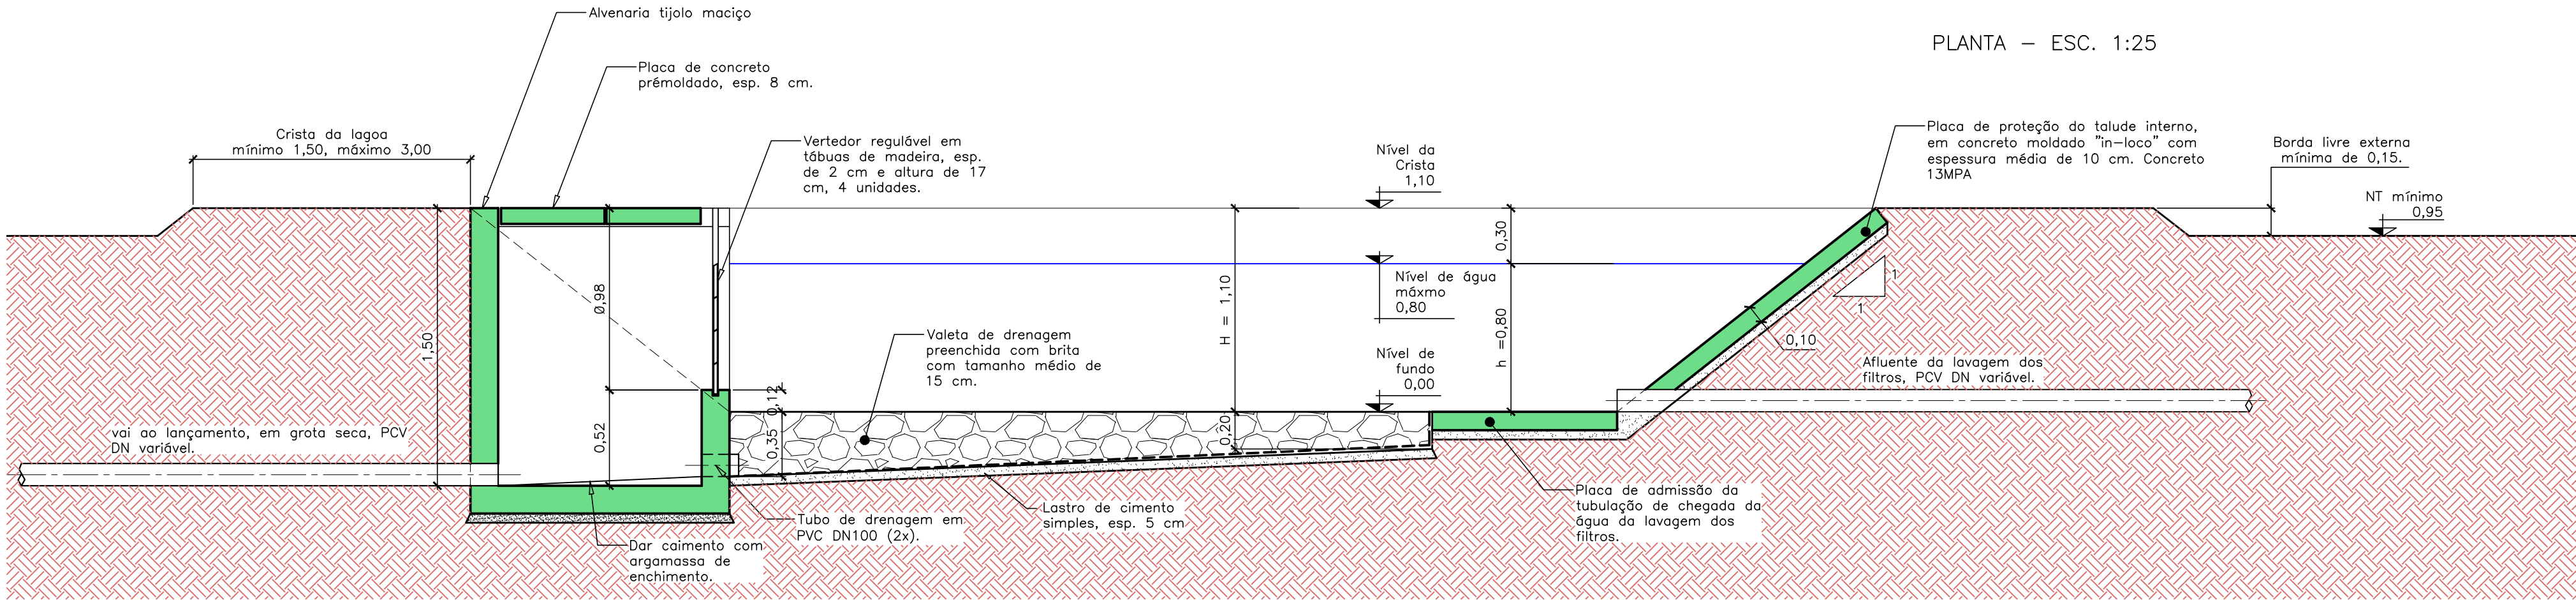

CORTE – ESC. 1:25

	</			
--	--	----	--	--	--