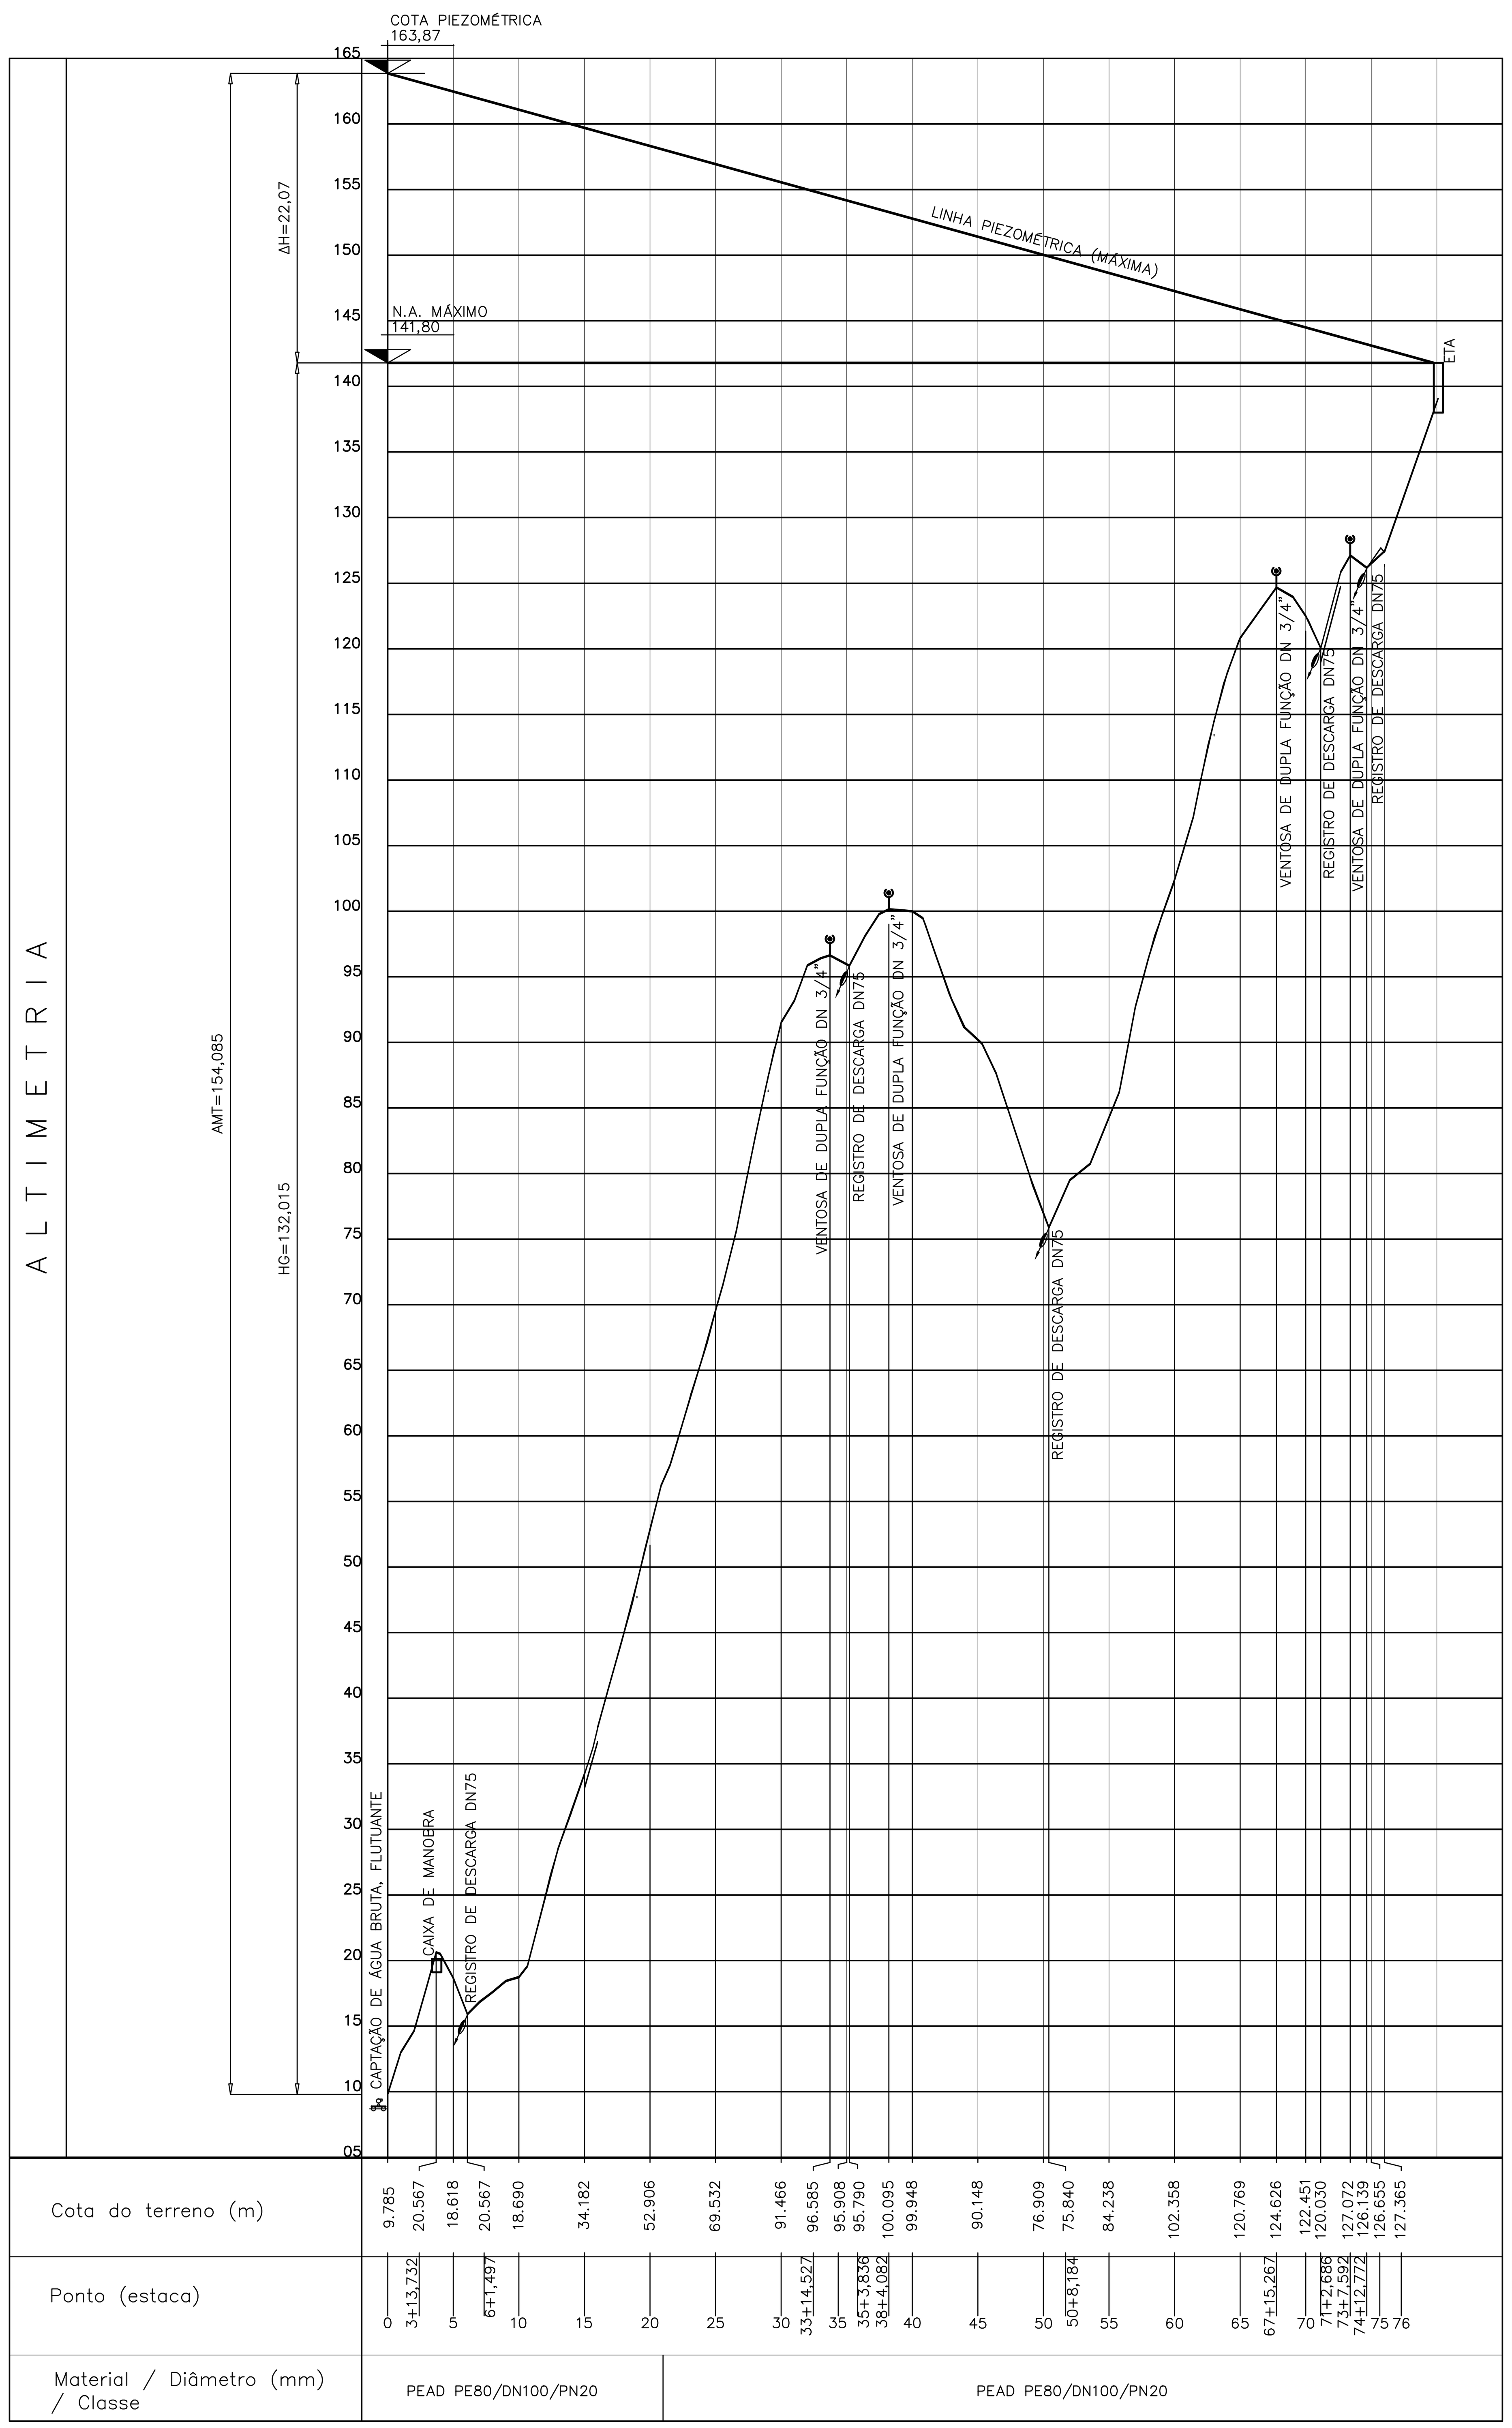

PERFIL – ESC. H – 1:7500
V – 1:200

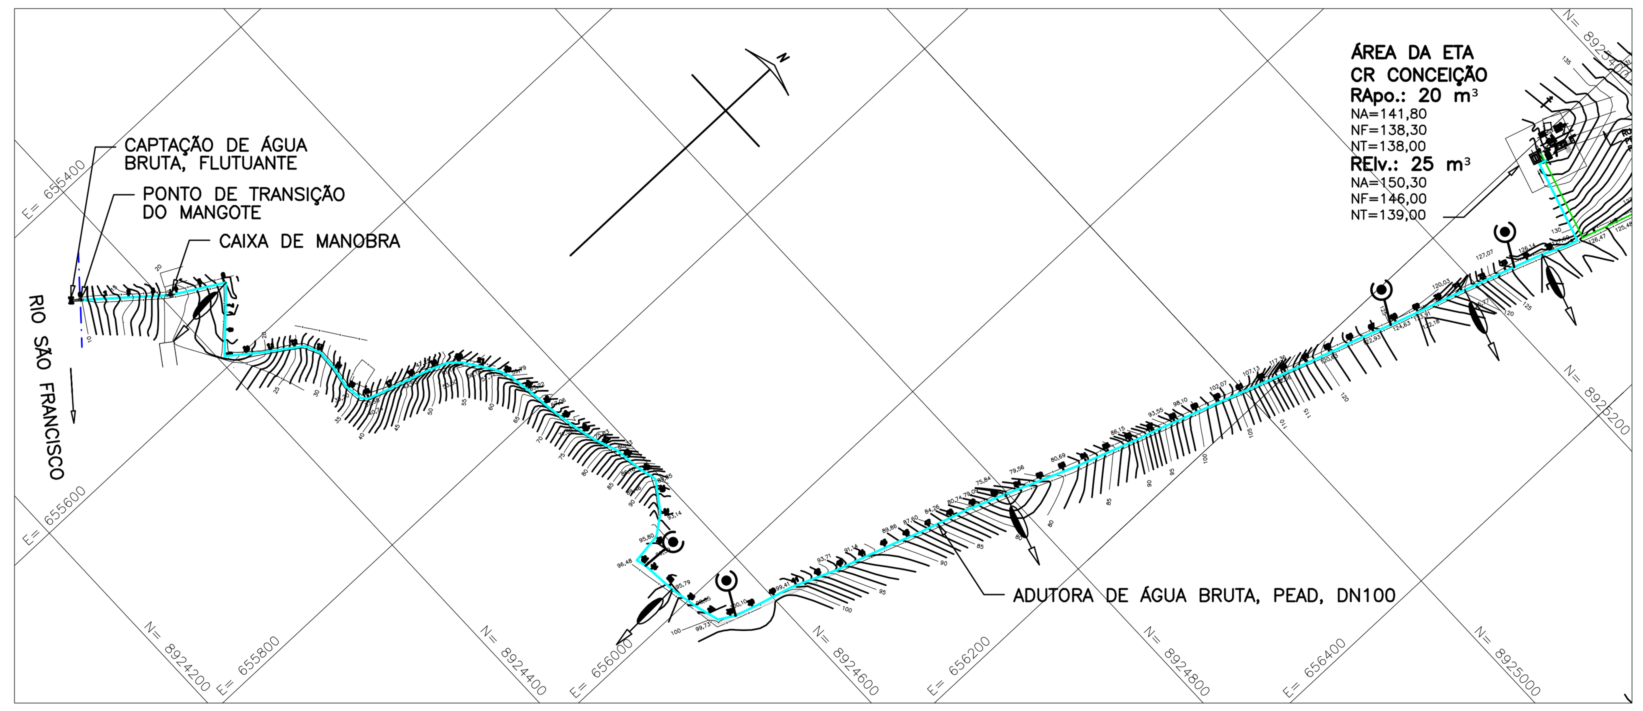

PLANTA – ESC. 1:5000

No.	Data	Discriminação	Verificação	Aprovação
1	OUT/2012	CODEVASF – 5 GRD/UEP		
0	12/08	EMISSÃO		

Revisões

No. Documento	Títulos

Documentos de Referência

Observações

1 – DIMENSÕES E COTAS TOPOGRÁFICAS EM METRO, DIÂMETROS EM MILÍMETRO, EXCETO ONDE SE ENCONTRA OUTRA INDICAÇÃO.

3 – VER DETALHE TÍPICO DOS BLOCOS DE ANCORAGEM DA ADUTORA DES. Nº 00/0/0/HBA/D04.

LEGENDA

- ADUTORA DN 100
- VENTOSA
- DESCARGA

senha e.n.g.e.n.h.a.r.i.a

CONTRATO–PROJETO: 1107–001 | DATA: 12/08
DES.: Alex Sandro | RUBRICA
PROJ.: Tânia Franco – CREA nº 5235/D–GO; Karla Isabelita – CREA nº 12.600/D–DF
ENGº: Carlos Joadir Mendes, CREA nº 2127/D–DF
COOR.: Francisco Humberto R. da Cunha – CREA nº 3.706/D–GO; Porfiro José Borges Alves Neto – CREA nº 7.792/D–GO
IDENTIFICAÇÃO: P A A B H S 2 D 0 4 B 0 0
11ª Avenida, Nº 817, Setor Universitário, Goiânia, Goiás – Fone (62)3202–4777 – E-mail: senha@cultura.com.br

CODEVASF
MINISTÉRIO DA INTEGRAÇÃO NACIONAL
COMPANHIA DE DESENVOLVIMENTO DOS VALES DO SÃO FRANCISCO E DO PARNAÍBA
5ª SUPERINTENDÊNCIA REGIONAL

DES/CÓPIA:	
DATA:	12/08
PROJ/CONFERE:	
LEVANTAMENTO:	
GESTOR:	
GERÊNCIA:	
COORDENADOR:	Engº Alessandro Francisco da Silva, DEC 1128/2008
LOCAL/CIDADE	PÃO DE AÇÚCAR / SUBSISTEMA 2
CONTEÚDO:	SISTEMA DE ABASTECIMENTO DE ÁGUA – PROJETO BÁSICO
	SUBSISTEMA 2 – CONCEIÇÃO, LAJES e ALEMAR
	ADUTORA DE ÁGUA BRUTA – CONFIGURAÇÃO GERAL
	HIDRÁULICO
	ADUTORA DE ÁGUA BRUTA
	PLANTA e PERFIL
ORIGEM:	Senha
NÚMERO DE ORIGEM:	PA/A/B/HS2/D04
HISTÓRICO(alteração):	01
ESCALA:	1:200/1:2000
FOLHA:	4/42
NÚMERO DO CONTRATO:	0.06.08.0161–00