


CD = Caixa de proteção de descarga  
CM = Caixa de proteção de manobra


LOCAÇÃO - ESC. 1:200

•	Parafusos para flanges, PN16, DN80 (16 x 80)	-	PG	08	-
•	Arruelas para flanges, PN16, DN80	Borracha	PG	03	-
11	Tubo com pontas, DN80	F* DÚCTIL	m	5,50	Conf. NBR 7675
10	Curva 90° com bolsas, JGS, DN80	F* DÚCTIL	PG	01	Conf. NBR 7675 e NBR 7674
09	Registro de gaveta, série 150, DN3/4"	Bronze	PG	01	Conf. especificações técnicas
08	Niple duplo, DN3/4"	F* Galvanizado	PG	01	Conf. NBR 6943, NBR NM ISO7-1
07	Colar de tomada, DN80 x DN3/4"	F* DÚCTIL	PG	01	Conf. NBR 7675
06	Junta de desmontagem travada axialmente com tirantes, PN16, DN80	F* DÚCTIL	PG	01	Conf. NBR 7675
05	Toco com flanges, PN-16, DN80, L=0,50m	F* DÚCTIL	PG	01	Conf. NBR 7675
04	Tubo com flange e ponta, PN-16, DN80, L=1,0m	F* DÚCTIL	PG	02	Conf. NBR 7560
03	Luva com bolsas, JGS, DN80	F* DÚCTIL	PG	02	Conf. NBR 7675 e NBR 7674
02	Redução com ponta e bolsa, JGS, DN80 x DN75	F* DÚCTIL	PG	01	Conf. NBR 7675 e NBR 7674
01	Adaptador com ponta, PEAD x Ferro Fundido, PN16, DN75	PEAD	PG	01	Conf. NBR 9798
ITEM	DISCRIMINAÇÃO	MATERIAL	UNID	QTD.	OBSERVAÇÃO

LISTA DE MATERIAIS - MEDIDOR DE VAZÃO DA ÁGUA TRATADA

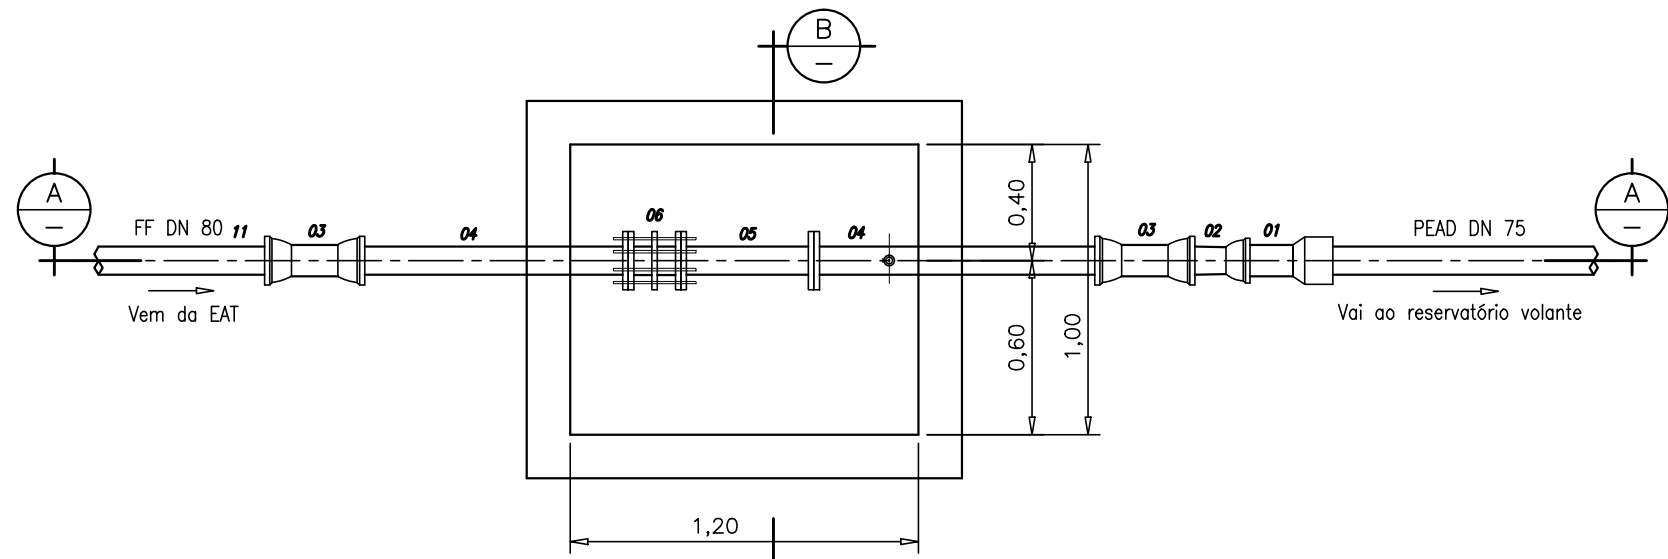


PLANTA - ESC. 1:25

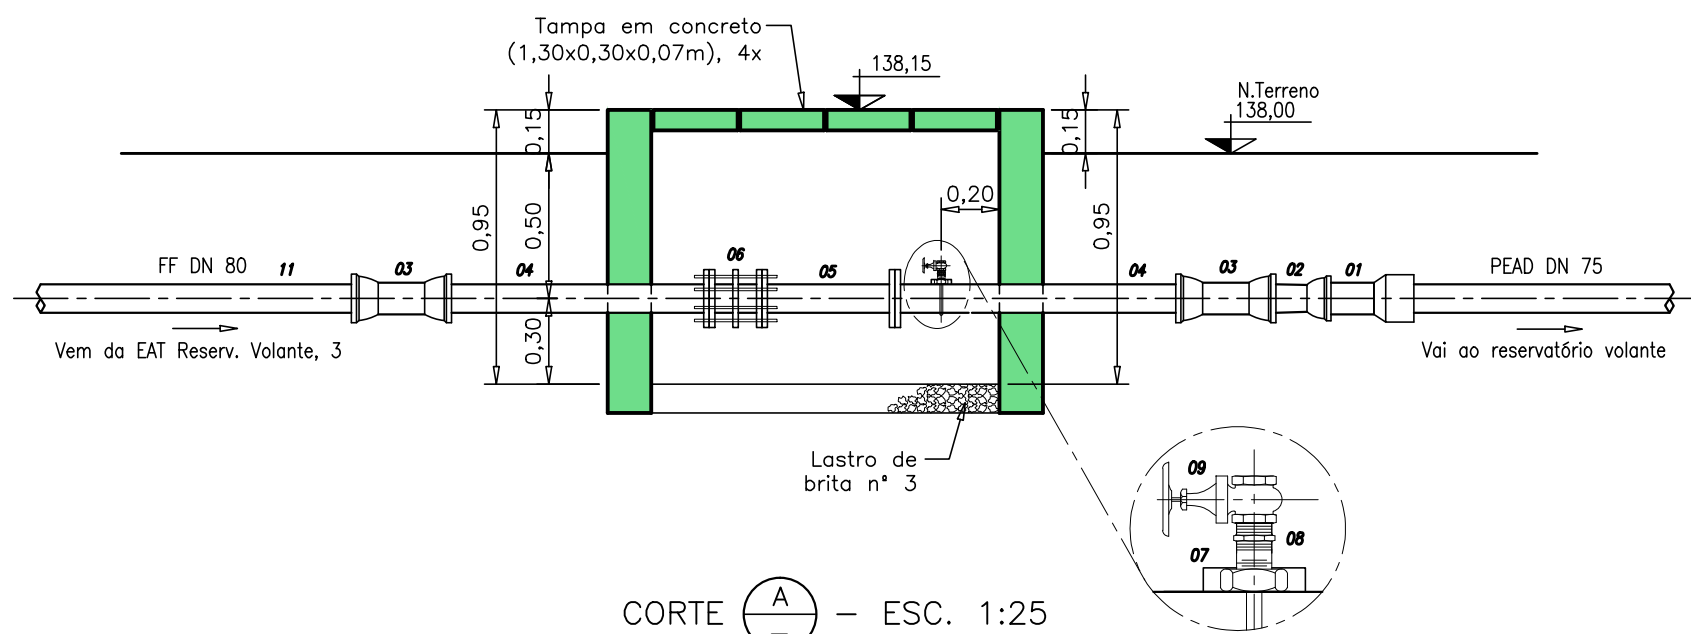


CORTE - ESC. 1:25


TAP - MEDIDOR DE VAZÃO DA ÁGUA TRATADA

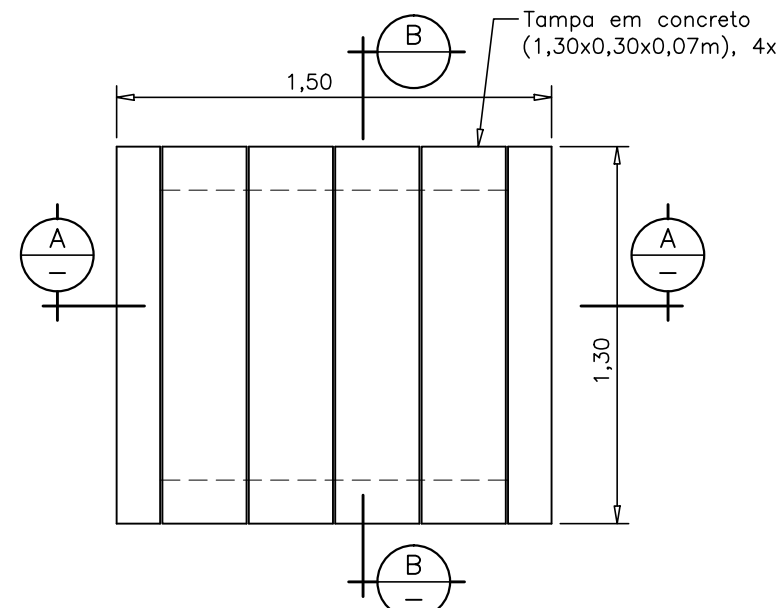


PLANTA DE COBERTURA - ESC. 1:25

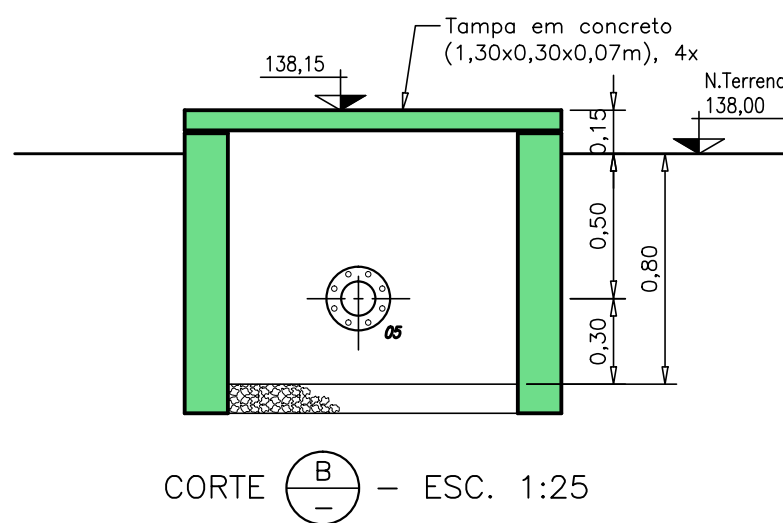


CORTE - ESC. 1:25

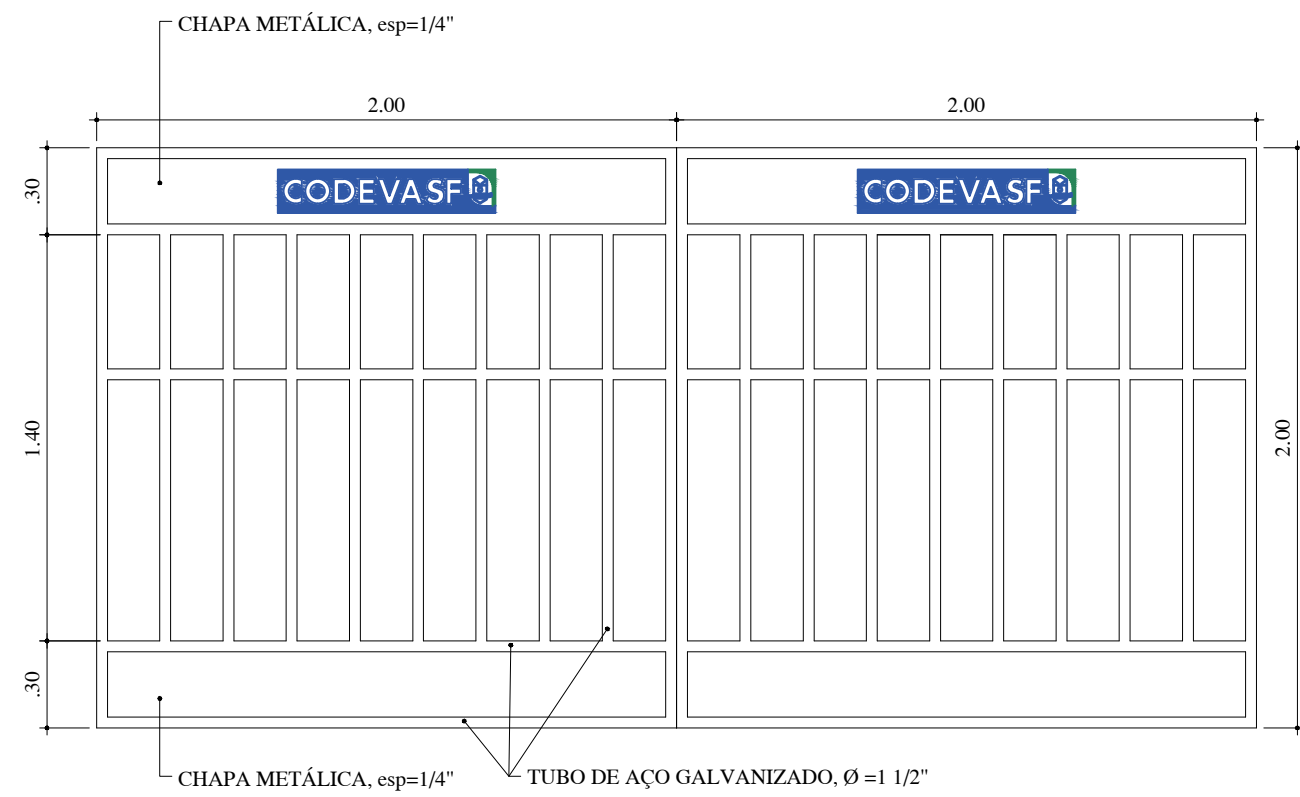


DETALHE PORTÃO PADRÃO - ESC.1:25

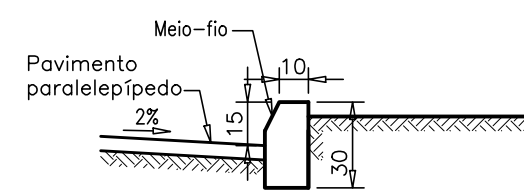

DETALHE PAVIMENTO/MEIO FIO ESC.: 1:25  
(Dimensões em cm)

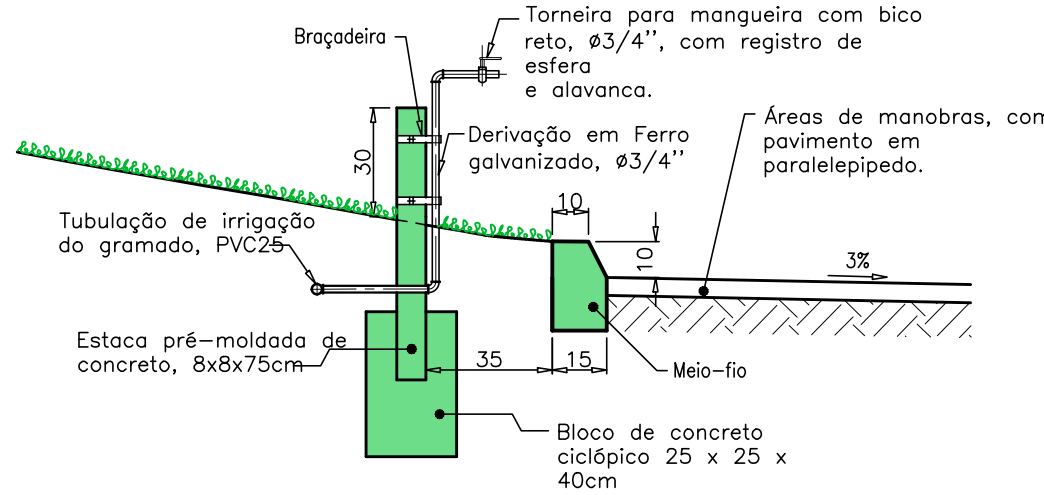

DETALHE TORNEIRA EXTERNA - ESC.1:20  
(Dimensões em cm)

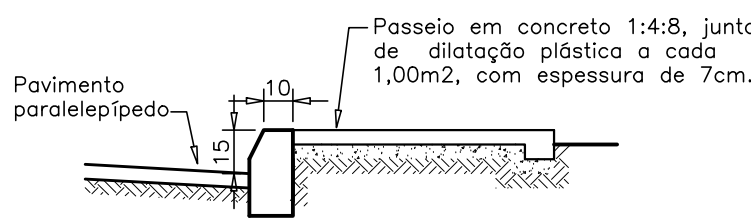

DETALHE PAVIMENTO/MEIO FIO/PASSEIO ESC.: 1:25  
(Dimensões em cm)

No.	Data	Discriminação	Verificação	Aprovação	No. Documento	Títulos
1	OUT/2012	CODEVASF - 5 GRD/UEP				
0	12/08	EMISSÃO				
Revisões						
Documentos de Referência						

Observações  
1 - DIMENSÕES E COTAS TOPOGRÁFICAS EM METRO, DIÂMETROS EM MILÍMETRO, EXCETO ONDE SE ENCONTRA OUTRA INDICAÇÃO.

DATA	12/08	PROD. DES.	Alex Sandro	RUBRICA	
COORDENADOR	Francisco Humberto R. da Cunha - CREA n° 3.706/D-GO	COORDENADOR	Portiro José Borges Alves Neto - CREA n° 7.792/D-GO	COORDENADOR	Enq° Alessandro Francisco da Silva
IDENTIFICAÇÃO	P A A T H S 2 D O 6 B O O	IDENTIFICAÇÃO	P A A T H S 2 D O 6 B O O	IDENTIFICAÇÃO	P A A T H S 2 D O 6 B O O

DES/CÓPIA	DATA	LOCAL/CIDADE	PAO DE AÇÚCAR / SUBSISTEMA 2	ORIGEM	Senha
PROJ/CONFERE	12/08	CONTEÚDO	SISTEMA DE ABASTECIMENTO DE ÁGUA PROJETO BÁSICO	NÚMERO DE ORIGEM	PA/A/11/HS2/D06
LEVANTAMENTO		GESTOR	SUBSISTEMA 2 - CONCEIÇÃO, LAJES e ALEMAR	HISTÓRICO(Alteração)	01
GERÊNCIA		LOCALIZAÇÃO	LOCALIZAÇÃO, MEDIDOR DE VAZÃO ÁGUA TRATADA	ESCALA	1:25/1:200
COORDENADOR	Enq° Alessandro Francisco da Silva	FOLHA	6/42	NÚMERO DO CONTRATO	0.06.08.0161-00