



PLANTA - ESC. 1:50

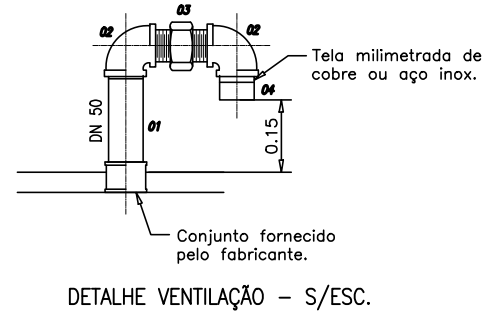


ITEM	DISCRIMINAÇÃO	MATERIAL	UNID.	QTD.	OBSERVAÇÃO
04	Disco de tela milimetrada DN 50	Aço Inox	ps	01	-
03	Nípel duplo, DN 50	F GALV.	ps	01	Conf. NBR 6943, NBR NM ISO 7-1
02	Cotovelo, DN 50	F GALV.	ps	02	Conf. NBR 6943, NBR NM ISO 7-1
01	Tubo, DN 50, L=0,80m	Aço Carbono	ps	01	Conf. NBR 5580, ABNT TEB 182


LISTA DE MATERIAIS - VENTILAÇÃO

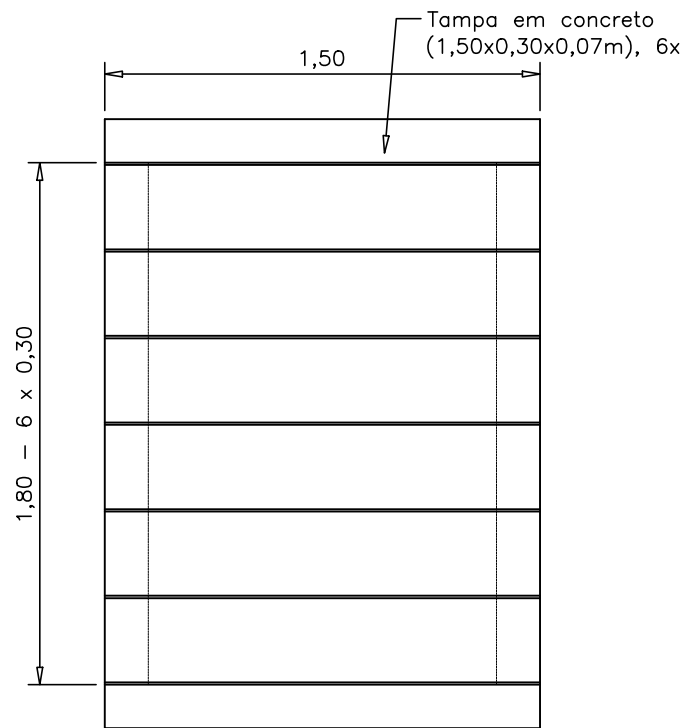

PLANTA DE COBERTURA DA CAIXA - ESC. 1:25

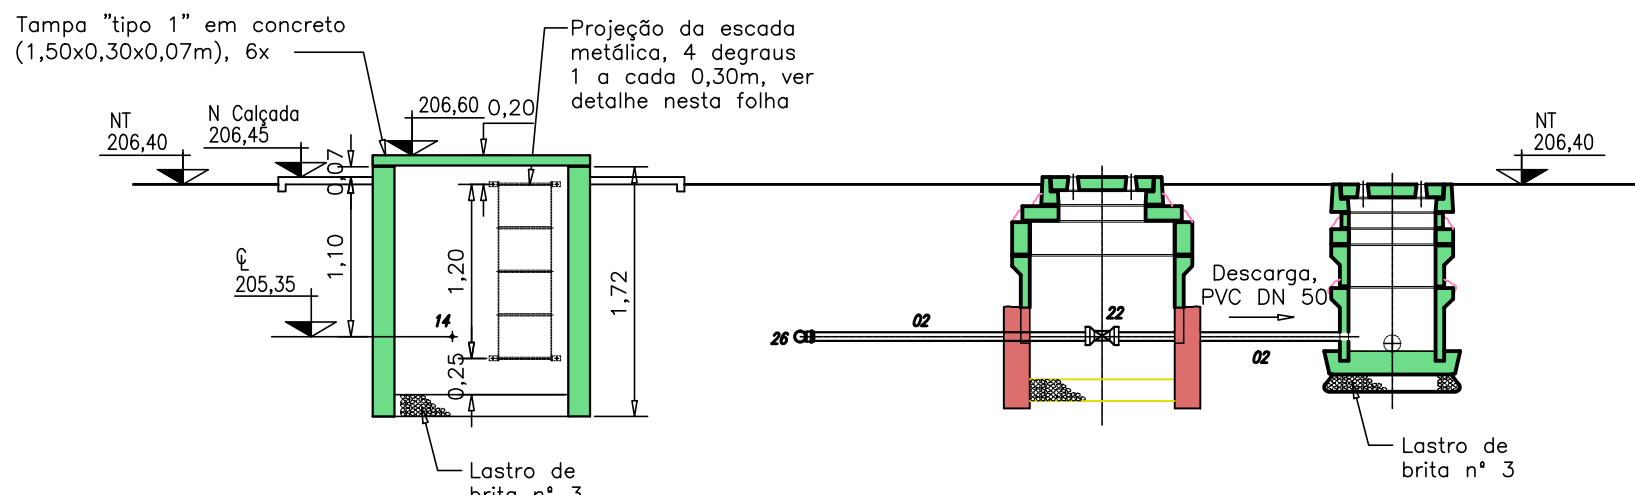

CORTE C - ESC. 1:50

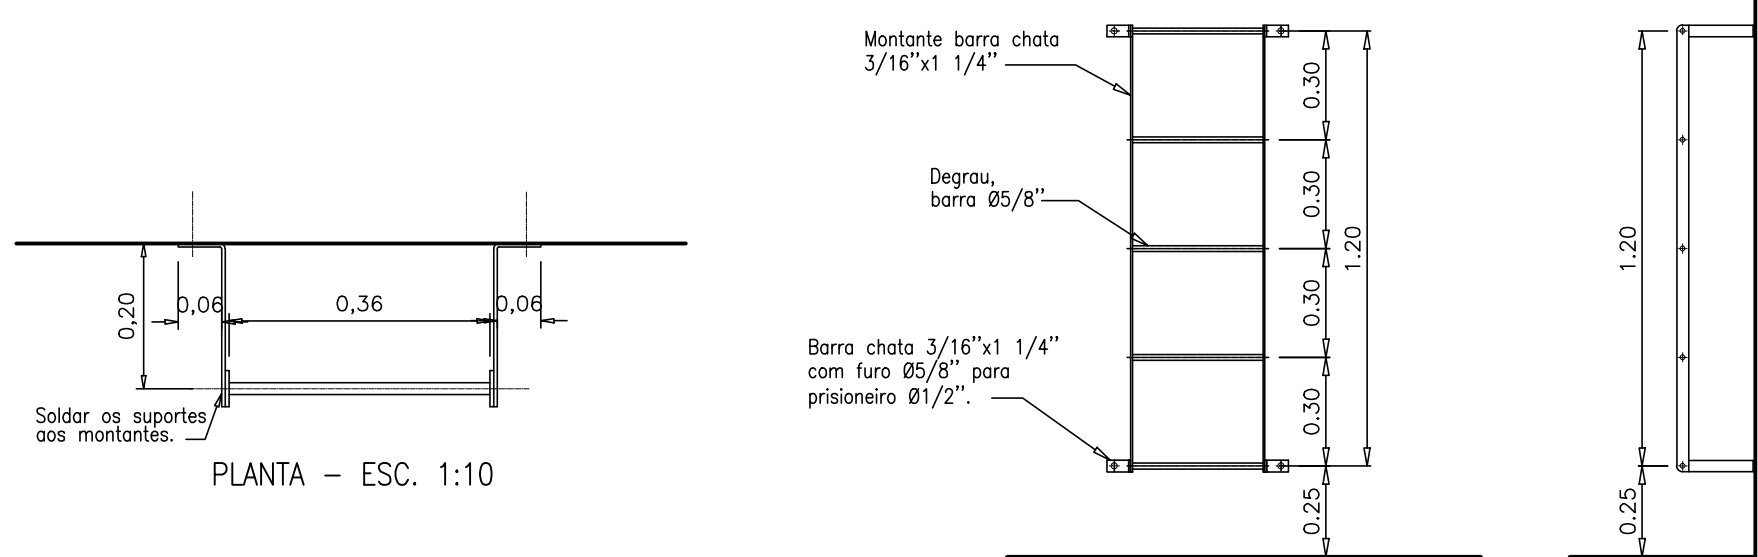

PLANTA - ESC. 1:10

VISTA FRONTAL-ESC. 1:20

VISTA LATERAL-ESC 1:20

DETALHE DA ESCADA METÁLICA

26	Tê com bolsas, JE, DN50	PVC/PBA	ps	01	Conf. NBR 5647-1
25	Curva 45° ponta-bolsa, JE, DN50	PVC/PBA	ps	01	Conf. NBR 7675
24	Luva de correr, JE, DN50	PVC/PBA	ps	01	Conf. NBR 7675
23	Curva 90° ponta-bolsa, JE, DN50	PVC/PBA	ps	09	Conf. NBR 7675
22	Registro com flanges, volante e cunha de borraça, para tubo de PVC, PN-10, DN50	-	ps	03	Conf. especificações técnicas
21	Adaptador PVC ponta e rosca PBA, DN50	PVC/PBA	ps	01	Conf. NBR 5647-1
20	Luva rosçável, DN2"	PVC/Rosçável	ps	01	Conf. NBR 5626, NBR NM ISO 7/1
19	Bucha de redução rosçável, DN1"xDN3/4"	PVC/Rosçável	ps	01	Conf. NBR 5626, NBR NM ISO 7/1
18	Nípel rosçável, DN1"	PVC/Rosçável	ps	01	Conf. NBR 5626, NBR NM ISO 7/1
17	Luva de redução rosçável, DN1"xDN3/4"	PVC/Rosçável	ps	01	Conf. NBR 5626, NBR NM ISO 7/1
16	Hidrômetro multijato, DN3/4"	-	ps	01	Conf. especificações técnicas
15	União rosçável, DN3/4"	PVC/Rosçável	ps	01	Conf. especificações técnicas
14	Tubo com rosca, DN 3/4"	Aço Carbono	m	0,90	Conf. NBR 5580, ABNT B182
13	Luva soldável com rosca, DN25xDN3/4"	PVC/Rosçável	ps	01	Conf. NBR 5626, NBR NM ISO 7/1
12	Tubo com ponta e bolsa, JE, DN25	PVC/PBA	m	0,10	Conf. NBR 7675
11	Luva de redução solda rosca, DN50xDN25	PVC	ps	01	Conf. NBR5626, NBR ISO 7/1
10	Válvula de controle de nível, vazão, PN-10, DN50	-	ps	01	Conf. especificações técnicas
09	Ultraquick	-	ps	02	Conf. especificações técnicas
08	Válvula de gaveta, DN50	-	ps	01	Conf. NBR 5647
07	Ventosa de dupla função com rosca, DN3/4"	-	ps	02	Conf. especificações técnicas
06	Registro de gaveta Série 150, DN3/4"	Bronze	ps	02	Conf. especificações técnicas
05	Nípel duplo, DN3/4"	F GALV	ps	02	Conf. NBR 6943, NBR NM ISO 7-1
04	Colar de tomada, DN50 x DN3/4"	PVC/PBA	ps	02	Conf. NBR 5674-1
03	Curva 90° soldável, DN50	PVC	ps	01	Conf. NBR5626, NBR ISO 7/1
02	Tubo com ponta e bolsa, JE, DN50	PVC/PBA	m	02	Conf. NBR 7675
01	Luva com bucha de latão, DN32 x DN1"	PVC/Soldável	ps	01	Conf. NBR 5648

LISTA DE MATERIAIS - RESERVATÓRIO 20m3

				Observações							
				1 – DIMENSÕES E COTAS TOPOGRÁFICAS EM METRO, DIÂMETROS EM MILÍMETRO, EXCETO ONDE SE ENCONTRA OUTRA INDICAÇÃO.							
				2 – TODOS OS FLANGES ENTERRADOS DEVERÃO SER PROTEGIDOS TOTALMENTE COM ESMALTE DE ALCAÇÃO DE HUIHUA E ENVOLVIDOS EM FOLHAS DE POLIETILENO DE ALTA DENSIDADE (LONPLAS OU SIMILAR). A ENVOLTÓRIA DEVERÁ SER HERMETICAMENTE FECHADA COM FITA ADESIVA ANTICORROSÃO (3M-N-50 OU SIMILAR).							