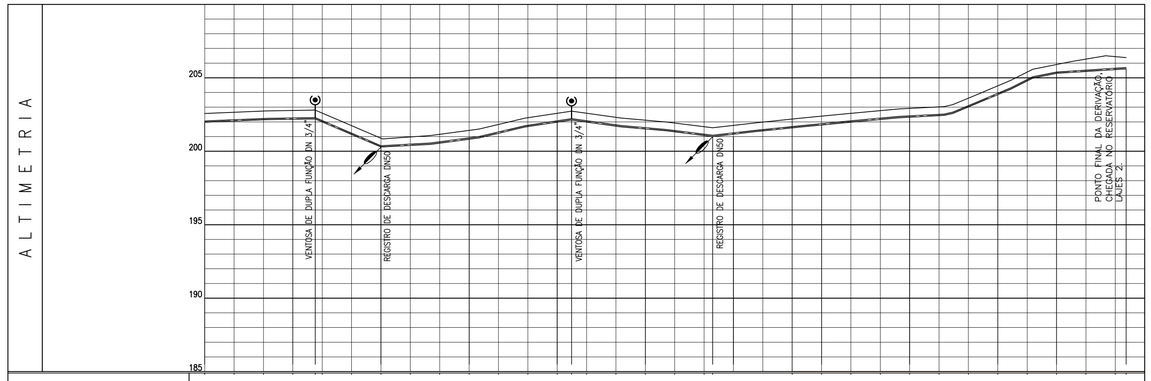

Cota do terreno (m)	202.572	202.657	202.740	202.777	202.800	202.588	201.742	200.887	200.973	201.153	201.419	201.822	202.280	202.582	202.730	202.588	202.308	202.116	201.921	201.672	201.600	201.763	201.986	202.191	202.388	202.579	202.764	202.918	203.022	203.616	204.455	205.388	205.903	206.271	206.443	206.378
Ponto (estaca)	0	1	2	3	3+15,27	4	5	6	7	8	9	10	11	12	12+9,83	13	14	15	16	17	17+5,82	18	19	20	21	22	23	24	25	26	27	28	29	30	31	31+7,89
Cota da geratriz inferior do tubo (m)	201.972			202.177	202.200		200.287			200.819				201.982	202.130		201.516			201.000	201.163		201.788			202.318			203.855			205.303			205.608	
Profundidade da geratriz inferior do tubo (m)	0,60			0,60	0,60		0,60			0,60				0,60	0,60		0,60			0,60	0,60		0,60			0,60			0,60			0,60			0,77	
Declividade do trecho (%)		+0,34		+0,15		−4,28		+1,67			+1,94			1,5	−1,22			−1,13		−1,15		+1,66			+0,88			+2,56			+3,62			+0,64	
Extensão (m) : do trecho / acumulado		60		15.27		44.73		60			60			3,82	50.17			45.82		14.18		60			60			60			40			47.39	
Material / Diâmetro (mm) / Classe	PEAD PE80/DN50/PN10																																			

OBS: ADUTORA ENVOLTA COM SOLO CIMENTO, CONFORME DETALHE PRANCHA 31

PERFIL – ESC. H – 1:2000
V – 1:200

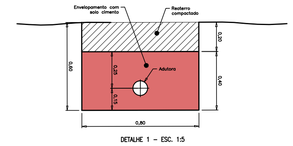

DETALHE 1 – ESC. 1:5

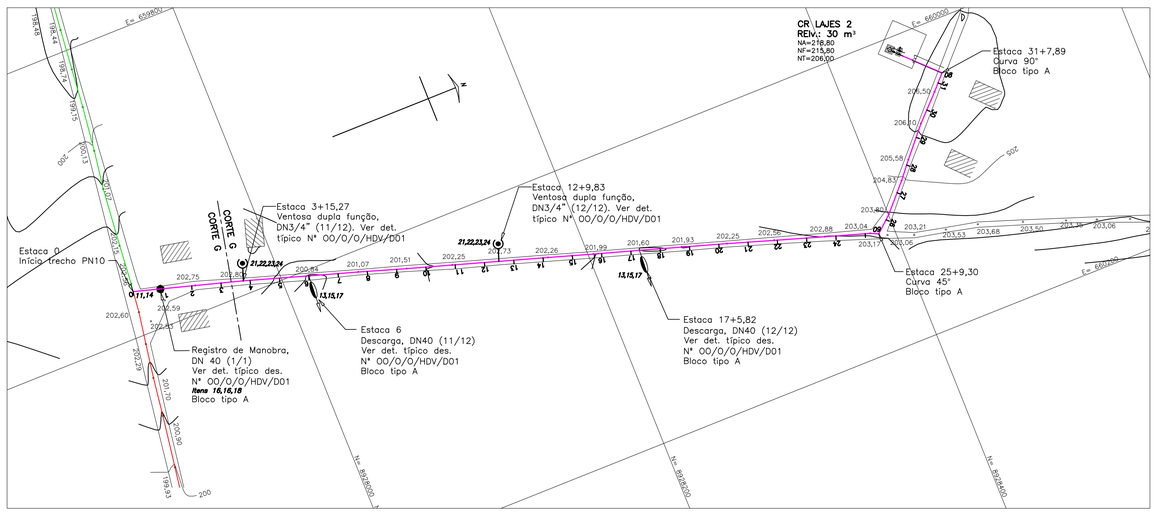

PLANTA – ESC. 1:2000

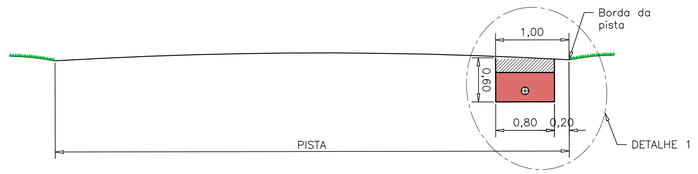

SECÇÃO TÍPICA DA ADUTORA EM TRECHO COM APROXIMADAMENTE 50 % EM ROCHA

ESC. 1:25

No.	Data	Discriminação	Verificação	Aprovação	No. Documento	Títulos
1	OUT/2012	CODEVASF – 5 GRD/UEP				
0	12/08	EMISSÃO				

Revisões | Documentos de Referência

Observações

1 – DIMENSÕES E COTAS TOPOGRÁFICAS EM METRO, DIÂMETROS EM MILÍMETRO, EXCETO ONDE SE ENCONTRA OUTRA INDICAÇÃO.

2 – VER LISTA DE MATERIAIS DA ADUTORA DES. Nº PA/A/A/HS2/D27

3 – VER DETALHE TÍPICO DOS BLOCOS DE ANCORAGEM DA ADUTORA DES. Nº 00/0/0/HBA/D04.

PRANCHETAMENTO

	05	
01	02	03
	31	

LEGENDA

- ADUTORA DN 40
- ADUTORA DN 50
- ADUTORA DN 75
- REGISTRO DE MANOBRA
- VENTOSA
- DESCARGA
- xx INDICA O Nº DA CONEXÃO DA ADUTORA

senha e.n.g.e.n.h.a.r.i.a.

			RUBRICA
DATA: 12/08	DES.	Alex Sandro	
	PROJ.	Tânia Franco – CREA nº 5235/D–GO Karla Isabelita – CREA nº 12.600/D–DF	
	ENC.	Carlos Joadir Mendes CREA nº 2127/D–DF	
CONTROLE: CODEVASF	CONFR.	Francisco Humberto R. da Cunha – CREA nº 3.706/D–GO Porfiro José Borges Alves Neto – CREA nº 7.792/D–GO	

IDENTIFICAÇÃO: P A A H S 2 D 3 1 B 0 0

11ª Avenida, Nº 817, Setor Universitário, Goânia, Goiás – Fone (62)3202-4777 – E-mail: senha@cultura.com.br

CODEVASF

MINISTÉRIO DA INTEGRAÇÃO NACIONAL
COMPANHIA DE DESENVOLVIMENTO DOS VALES DO SÃO FRANCISCO E DO PARNAÍBA
5ª SUPERINTENDÊNCIA REGIONAL

DES/CÓPIA:	DATA: 12/08	LOCAL/CIDADE: PÃO DE AÇÚCAR / SUBSISTEMA 2	ORIGEM: Senha
PROJ/CONFERE:		CONTEÚDO: SISTEMA DE ABASTECIMENTO DE ÁGUA PROJETO BÁSICO	NÚMERO DE ORIGEM: PA/A/A/HS2/D31
LEVANTAMENTO:		SUBSISTEMA 2 – CONCEIÇÃO, LAJES e ALEMAR ADUTORA DE ÁGUA TRATADA – TRECHO 2	HISTÓRICO(alteração): 01
GESTOR:		HIDRÁULICO ADUTORA – ESTACA 0 à 31+7,89 (TRECHO DERIVAÇÃO PARA O RESERVATÓRIO LAJES 2 – DN 40)	ESCALA: 1:2000
GERÊNCIA:		PLANTA e PERFIL	FOLHA: 31/42
COORDENADOR: Engº Alessandro Francisco da Silva DEC 1128/2008			NÚMERO DO CONTRATO: 0.06.08.0161–00