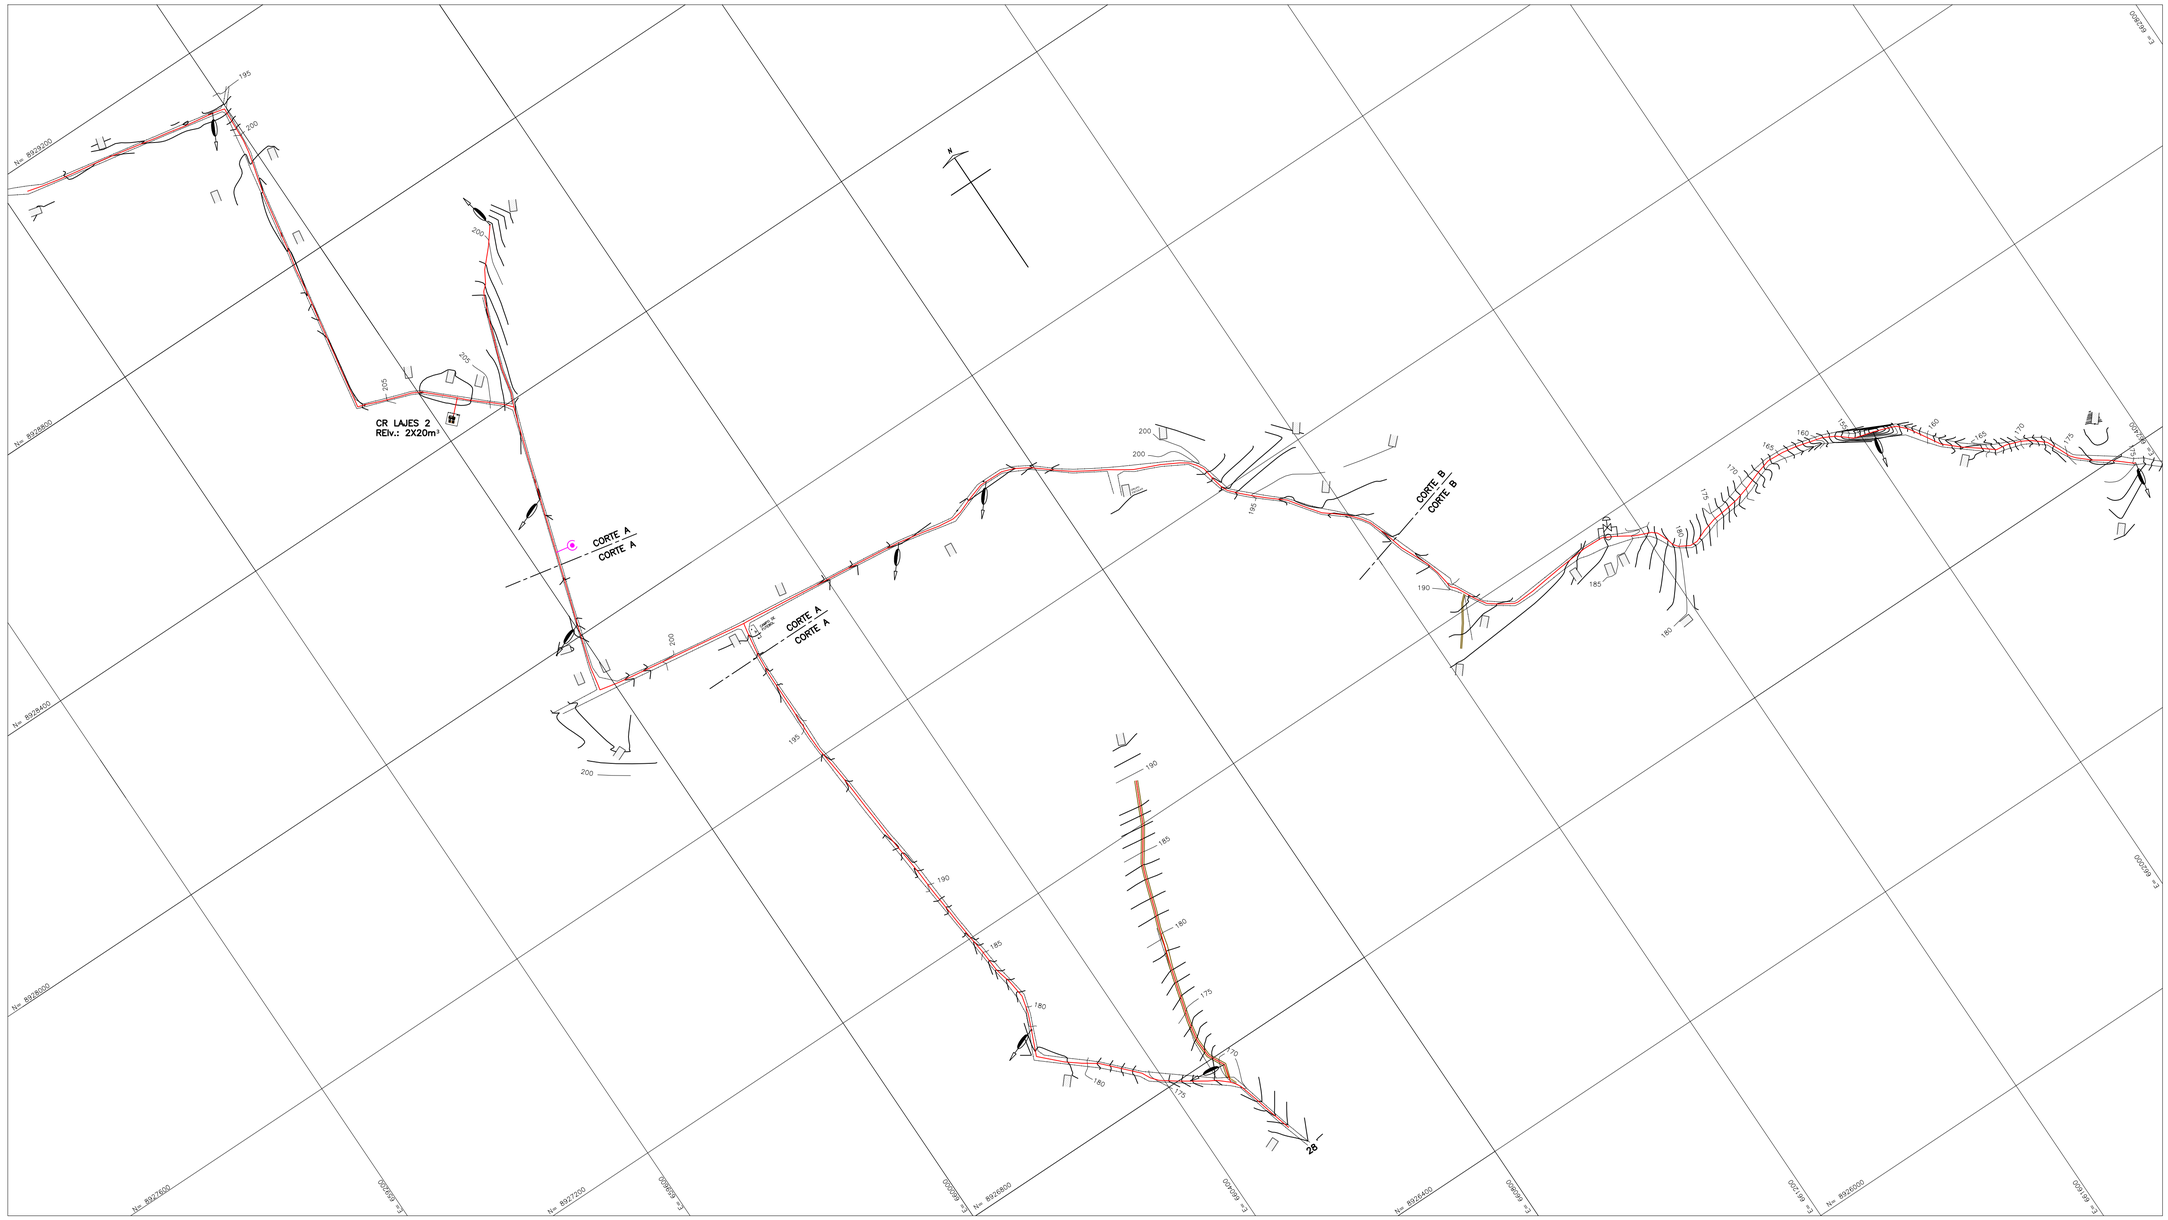

PLANTA GERAL – ESC. 1:5000

No.	Data	Discriminação	Verificação	Aprovação	No. Documento	Títulos
1	OUT/2012	CODEVASF – 5 GRD/UEP				
0	12/08	EMISSÃO				
Revisões					Documentos de Referência	

Observações

1 – DIMENSÕES E COTAS TOPOGRÁFICAS EM METRO, DIÂMETROS EM MILÍMETRO, EXCETO ONDE SE ENCONTRA OUTRA INDICAÇÃO.

LEGENDA

- REDE DN 50
- VENTOSA
- DESCARGA DA REDE
- VÁLVULA REDUTORA DE PRESSÃO

senha e.n.g.e.n.h.a.r.i.a

			RUBRICA
DATA: 12/08	DES.:	Alex Sandro	
	PROJ.:	Tânia Franco – CREA nº 5235/D–GO Karla Isabelita – CREA nº 12.600/D–DF	
	ESP.:	Carlos Joadir Mendes CREA nº 2127/D–DF	
DATA: OUT/2012	COORD.:	Francisco Humberto R. da Cunha – CREA nº 3.706/D–GO Porfiro José Borges Alves Neto – CREA nº 7.792/D–GO	

IDENTIFICAÇÃO: P A A O H L 2 D 3 2 B 0 0

11ª Avenida, Nº 817, Setor Universitário, Goiânia, Goiás – Fone (62)3202-4777 – E-mail: senha@cultura.com.br

MINISTÉRIO DA INTEGRAÇÃO NACIONAL
COMPANHIA DE DESENVOLVIMENTO DOS VALES DO SÃO FRANCISCO E DO PARNAÍBA
5ª SUPERINTENDÊNCIA REGIONAL

DES/COPIA:	DATA: 12/08	LOCAL/CIDADE: PÃO DE AÇÚCAR / SUBSISTEMA 2	ORIGEM: Senha
PROJ/CONFERE:		CONTEÚDO: SISTEMA DE ABASTECIMENTO DE ÁGUA PROJETO BÁSICO	NÚMERO DE ORIGEM: PA/A/O/HL2/D32
LEVANTAMENTO:		SUBSISTEMA 2 – CONCEIÇÃO, LAJES e ALEMAR	HISTÓRICO(alteração): 01
GESTOR:		ÁREA DE INFLUÊNCIA DO CR LAJES 2	ESCALA: 1:5000
GERÊNCIA:		HIDRÁULICO PLANTA GERAL DA REDE PLANTA	FOLHA: 32/42
COORDENADOR: Engº Alessandro Francisco da Silva DEC 1128/2008			NÚMERO DO CONTRATO: 0.06.08.0161-00