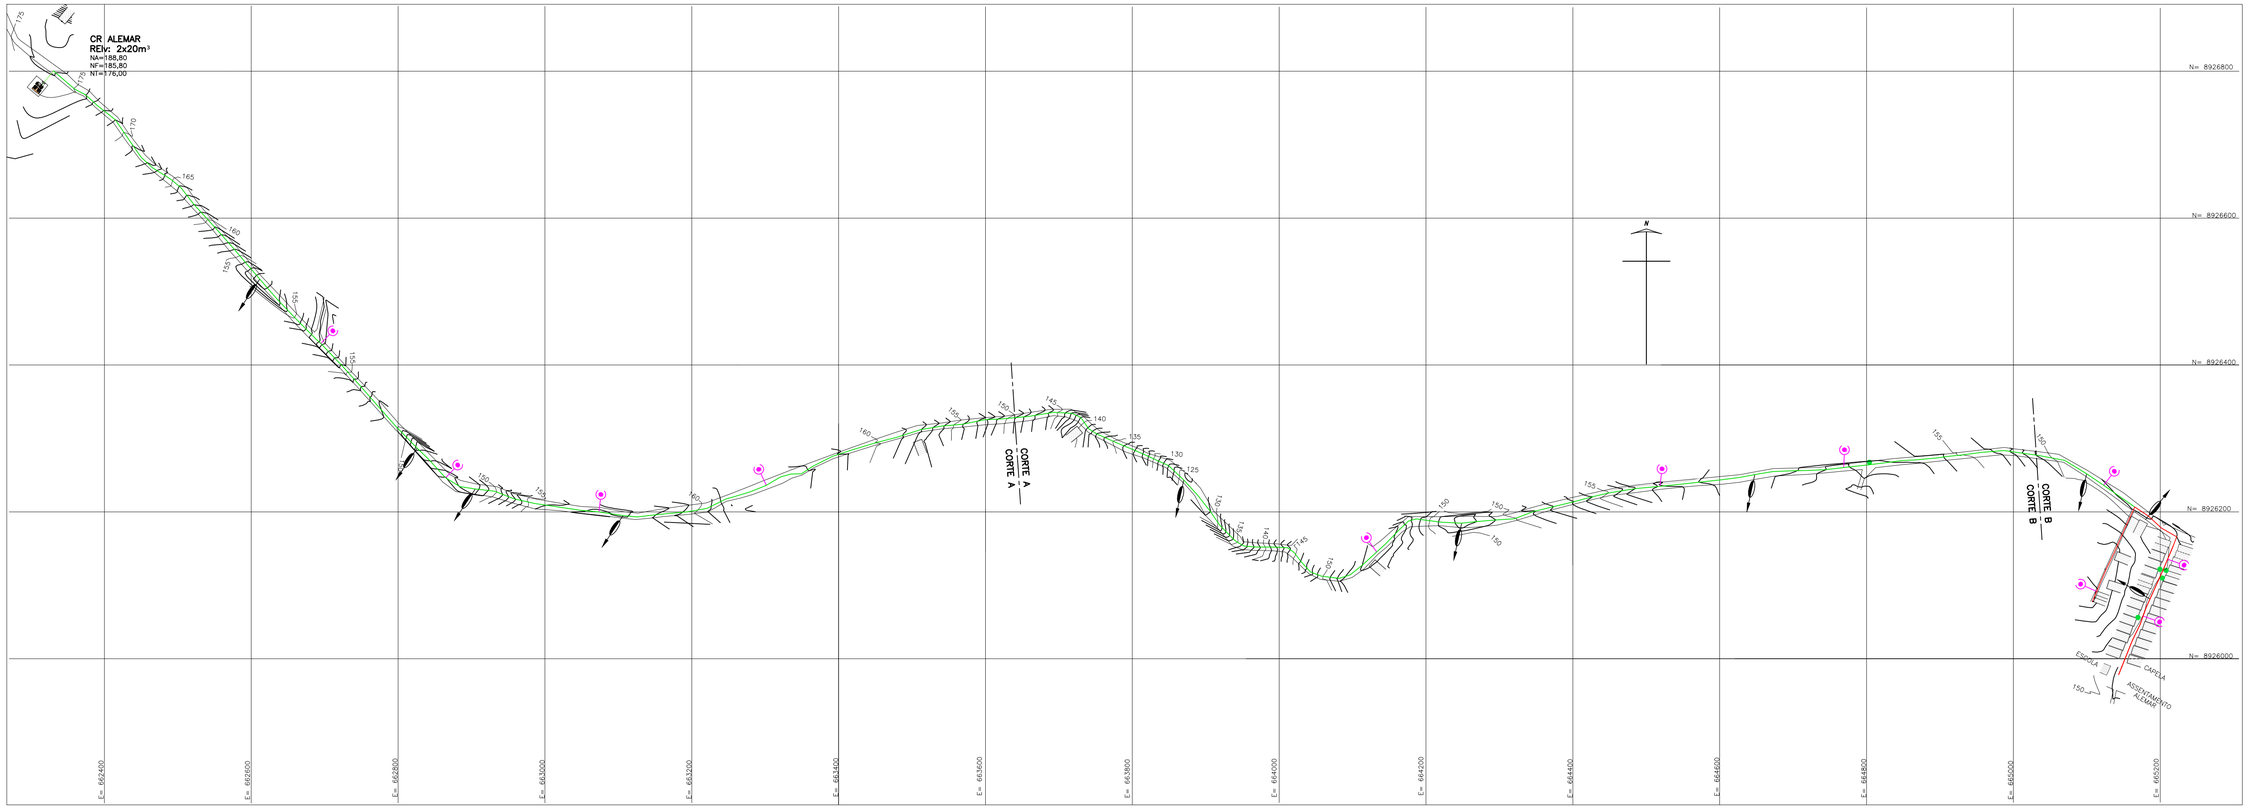

PLANTA GERAL REDE – ESC. 1:4000

No.	Data	Discriminação	Verificação	Aprovação	No. Documento	Títulos
0	12/08	EMISSÃO				
Revisões					Documentos de Referência	

Observações

1 – DIMENSÕES E COTAS TOPOGRÁFICAS EM METRO, DIÂMETROS EM MILÍMETRO, EXCETO ONDE SE ENCONTRA OUTRA INDICAÇÃO.

2 – NA EXECUÇÃO DA REDE, A TUBULAÇÃO DEVERÁ TER CAIMENTO NA DIREÇÃO DAS DESCARGAS EVITANDO PONTOS ALTOS QUE PODEM APRISIONAR AR EM TRECHOS SEM RAMAIS DE LIGAÇÃO

LEGENDA

- REDE DN 50
- REDE DN 75
- VENTOSA
- DESCARGA DA REDE

senha
e.n.g.e.n.h.a.r.i.a

			RUBRICA
DATA: 12/08	DES.	Alex Sandro	
	PROJ.	Tânia Franco – CREA nº 5235/D–GO Karla Isabelita – CREA nº 12.600/D–DF	
	ESP.	Carlos Joadir Mendes CREA nº 2127/D–DF	
CONTRATO 0107–2011	COORD.	Francisco Humberto R. da Cunha – CREA nº 3.706/D–GO Porfiro José Borges Alves Neto – CREA nº 7.792/D–GO	

IDENTIFICAÇÃO: P A A 0 H A L D 3 8 B 0 0

11ª Avenida, Nº 817, Setor Universitário, Goiânia, Goiás – Fone (62)3202–4777 – E–mail: senha@cultura.com.br

CODEVASF

MINISTÉRIO DA INTEGRAÇÃO NACIONAL
COMPANHIA DE DESENVOLVIMENTO DOS VALES DO SÃO FRANCISCO E DO PARNAÍBA
5ª SUPERINTENDÊNCIA REGIONAL

DES/COPIA:	DATA: 12/08	LOCAL/CIDADE: PÃO DE AÇÚCAR / SUBSISTEMA 2	ORIGEM: Senha
PROJ/CONFERE:		CONTEÚDO: SISTEMA DE ABASTECIMENTO DE ÁGUA PROJETO BÁSICO	NÚMERO DE ORIGEM: PA/A/0/HAL/D038
LEVANTAMENTO:		SUBSISTEMA 2 – CONCEIÇÃO, LAJES e ALEMAR ÁREA DE INFLUÊNCIA DO CR ALEMAR	HISTÓRICO(alteração): B00
GESTOR:		HIDRÁULICO PLANTA GERAL DA REDE	ESCALA: 1:4000
GERÊNCIA:		PLANTA	FOLHA: 38/42
COORDENADOR: Engº Alessandro Francisco da Silva DEC 1128/2008			NÚMERO DO CONTRATO: 0.06.08.0161–00