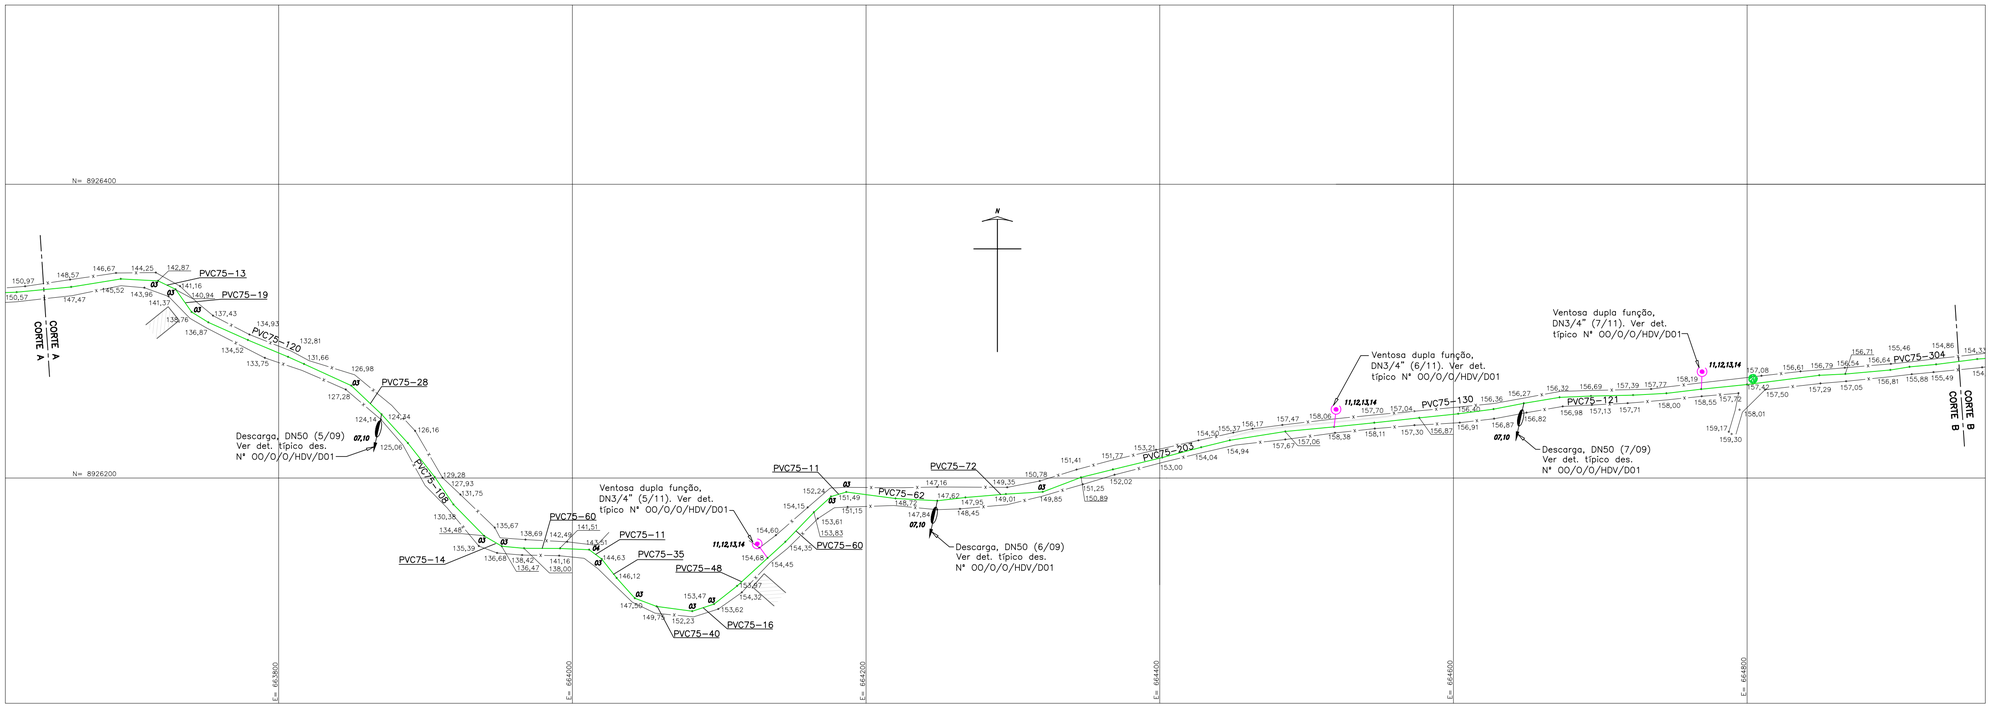

PLANTA DA REDE – ESC. 1:2000

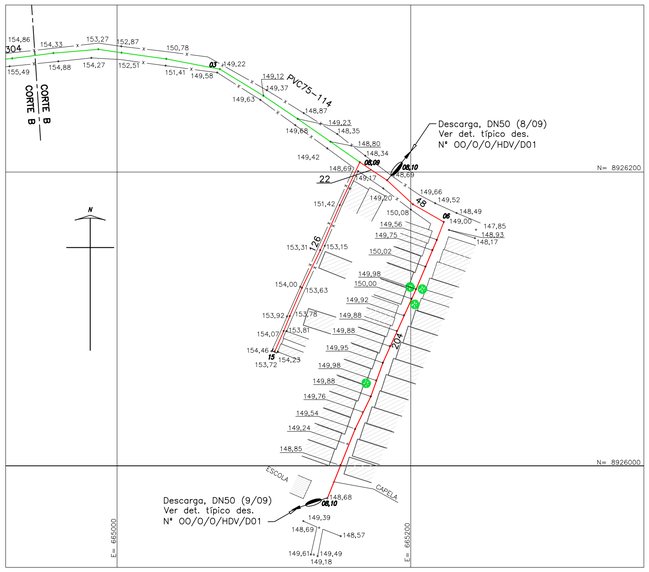

PLANTA DA REDE – ESC. 1:2000

Ramais de Ligação de 1ª Etapa

DN Rede	DN 50
Quantidade	39
Extensão(m) – Média do Ramal	5

LEGENDA

- Rede projetada
- xx — Indica o nº da conexão da rede de distribuição
- Registro de descarga
- Ventosa
- Indica a extensão do trecho (m)
- PVC100–10 — Indica o material e diâmetro nominal da tubulação (mm) sendo que, onde não houver indicação o diâmetro será DN50 em PVC

ITEM	DISCRIMINAÇÃO	BLOCO* TIPO	MATERIAL	UNID	QTD.	OBSERVAÇÃO
15	Cap, JE, DN50	C	PVC/PBA	pç	01	Conf. NBR 5647–1
14	Ventosa dupla função, DN3/4"		–	pç	07	Conf. especificações técnicas
13	Registro de gaveta Série 150, DN3/4"		Bronze	pç	07	Conf. especificações técnicas
12	Niple duplo, DN3/4"		F* GALV	pç	07	Conf. NBR 6943, NBR NM ISO 7–1
11	Colar de tomada, DN75 x DN3/4"		PVC/PBA	pç	07	Conf. NBR 5647–1
10	Registro com bolsas, cabeçote e cunha de borracha, para tubo de PVC, DN50	C	–	pç	09	Conf. especificações técnicas
09	Redução com ponta e bolsa, DN75 X DN50		PVC/PBA	pç	01	Conf. NBR 5647–1
08	Tê com bolsas, JE, DN50	A	PVC/PBA	pç	02	Conf. NBR 5647–1
07	Tê com bolsas, JE, DN75 x DN50	A	PVC/PBA	pç	07	Conf. NBR 5647–1
06	Curva 90° com ponta e bolsa, JE, DN50	B	PVC/PBA	pç	01	Conf. NBR 5647–1
05	Curva 90° com ponta e bolsa, JE, DN75	B	PVC/PBA	pç	01	Conf. NBR 5647–1
04	Curva 45° com ponta e bolsa, JE, DN75	B	PVC/PBA	pç	02	Conf. NBR 5647–1
03	Curva 22° com ponta e bolsa, JE, DN75	B	PVC/PBA	pç	21	Conf. NBR 5647–1
02	Tubo com ponta e bolsa, JE, DN50		PVC/PBA	m	416,00	Classe 15 Conf. NBR 5647–3
01	Tubo com ponta e bolsa, JE, DN75		PVC/PBA	m	3280,00	Classe 15 Conf. NBR 5647–3

LISTA DE MATERIAIS – REDE DE DISTRIBUIÇÃO

* Ver nota 3

No.	Data	Discriminação	Verificação	Aprovação	No. Documento	Títulos
0	12/08	EMISSÃO				

Revisões — Documentos de Referência

Observações

1 – DIMENSÕES E COTAS TOPOGRÁFICAS EM METRO, DIÂMETROS EM MILÍMETRO, EXCETO ONDE SE ENCONTRA OUTRA INDICAÇÃO.

2 – NA EXECUÇÃO DA REDE, A TUBULAÇÃO DEVERÁ TER CAIMENTO NA DIREÇÃO DAS DESCARGAS EVITANDO PONTOS ALTOS QUE PODEM APRISIONAR AR EM TRECHOS SEM RAMAIS DE LIGAÇÃO

3 – VER DETALHE TÍPICO DOS BLOCOS DE ANCORAGEM DE REDE E RAMAIS DE LIGAÇÃO DES. Nº 00/0/0/HBR/D03.

PRANCHETAMENTO

01 02

senha e.n.g.e.n.h.a.r.i.a

			RUBRICA
DATA: 12/08	DES.	Alex Sandro	
	PROJ.	Tânia Franco – CREA nº 5235/D–GO Karla Isabelita – CREA nº 12.600/D–DF	
VISTO	ENC.	Carlos Joadir Mendes CREA nº 2127/D–DF	
	COORD.	Francisco Humberto R. da Cunha – CREA nº 3.706/D–GO Porfiro José Borges Alves Neto – CREA nº 7.792/D–GO	

IDENTIFICAÇÃO: P A A R H A L D 4 2 B 0 0

11ª Avenida, Nº 817, Setor Universitário, Goiânia, Goiás – Fone (62)3202–4777 – E–mail: senha@cultura.com.br

CODEVASF

MINISTÉRIO DA INTEGRAÇÃO NACIONAL
COMPANHIA DE DESENVOLVIMENTO DOS VALES DO SÃO FRANCISCO E DO PARNAÍBA
5ª SUPERINTENDÊNCIA REGIONAL

DES/CÓPIA:	DATA: 12/08
PROJ/CONFERE:	
LEVANTAMENTO:	
GESTOR:	
GERÊNCIA:	
LOCAL/CIDADE	PÃO DE AÇÚCAR / SUBSISTEMA 2
CONTEÚDO:	SISTEMA DE ABASTECIMENTO DE ÁGUA PROJETO BÁSICO SUBSISTEMA 2 – CONCEIÇÃO, LAJES e ALEMAR ALEMAR HIDRÁULICO REDE PLANTA
COORDENADOR:	Engº Alessandro Francisco da Silva DEC 1128/2008
ORIGEM:	Senha
NÚMERO DE ORIGEM:	PA/A/R/HAL/D42
HISTÓRICO(alteração):	B00
ESCALA:	1:2000
FOLHA:	42/42
NÚMERO DO CONTRATO:	0.06.08.0161–00