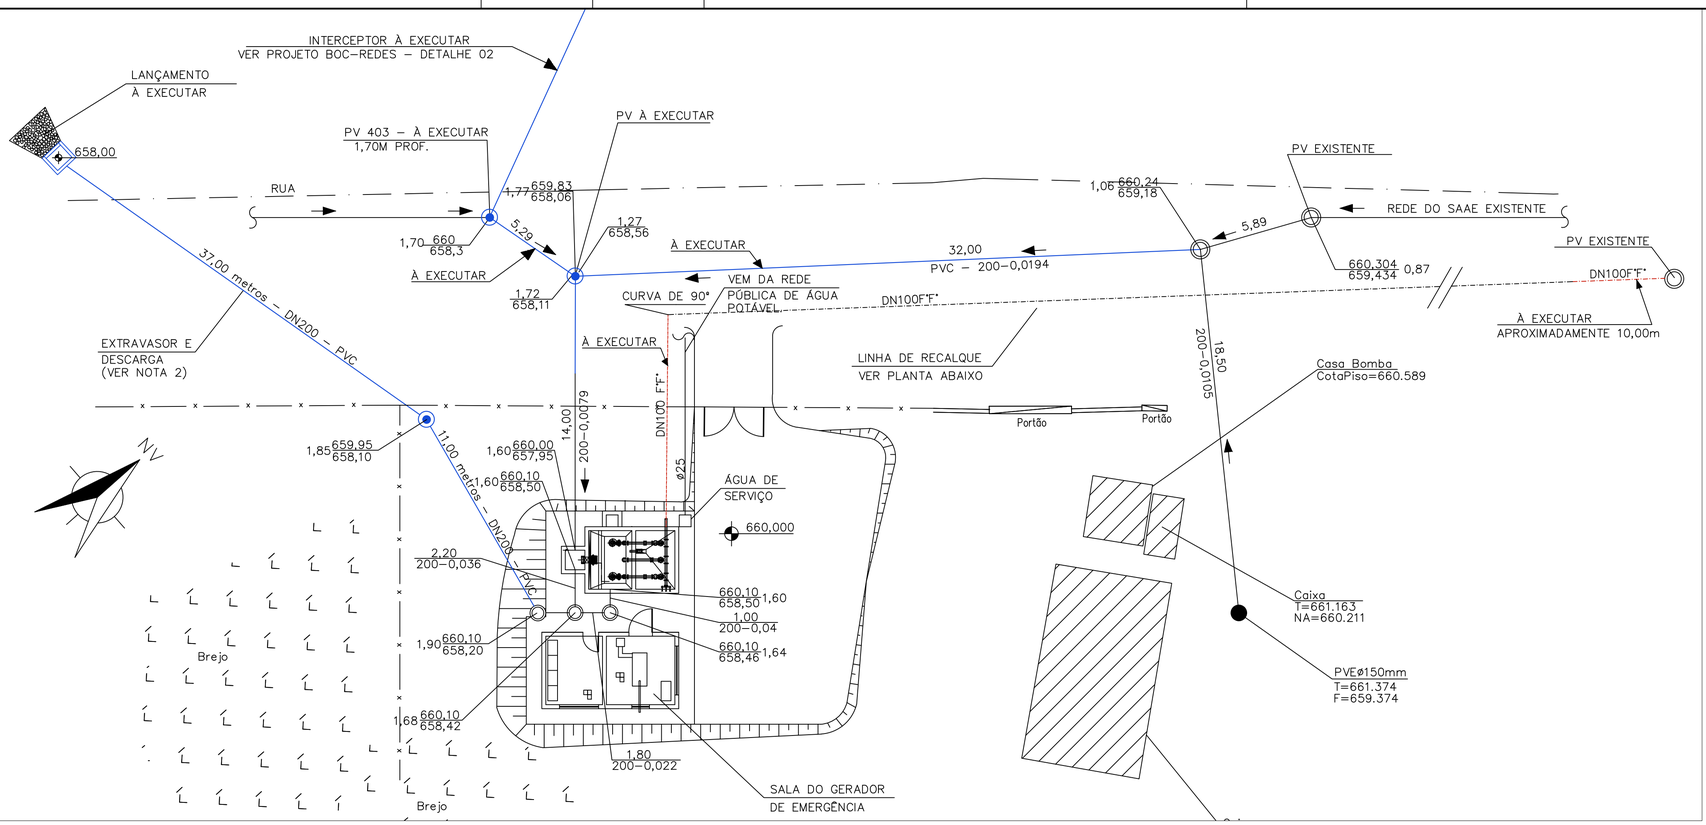

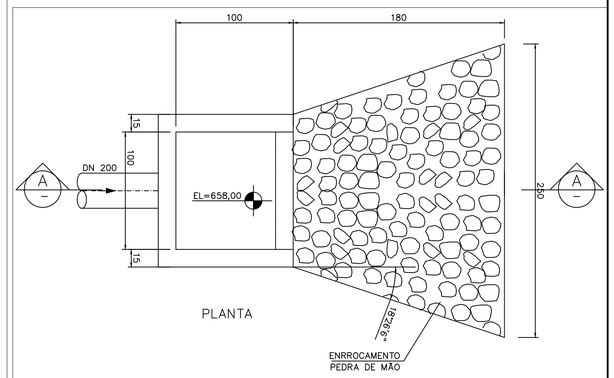

DETALHE DA ALA DE LANÇAMENTO
ESC. 1:25

PLANTA DE INTERLIGAÇÃO
ESC. 1:200

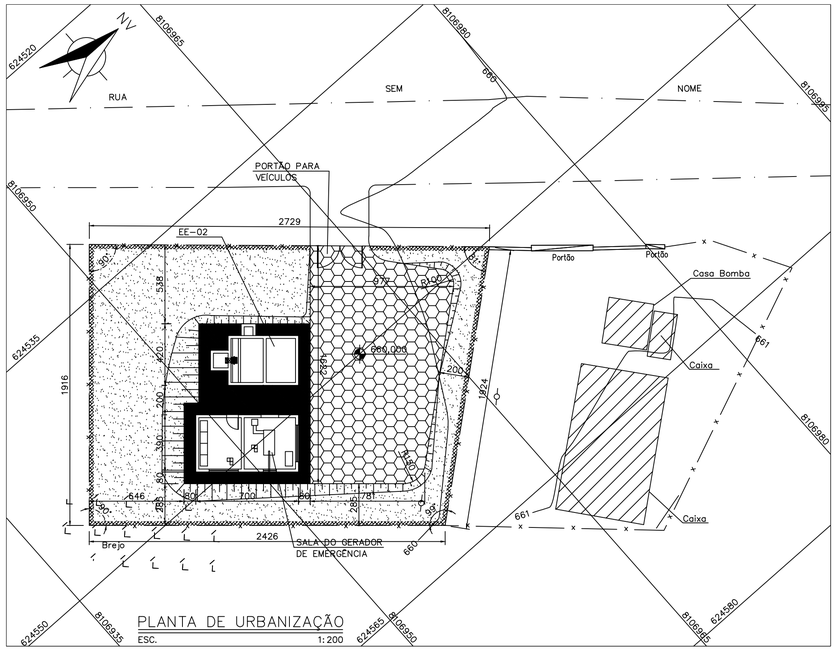

PLANTA DE URBANIZAÇÃO
ESC. 1:200

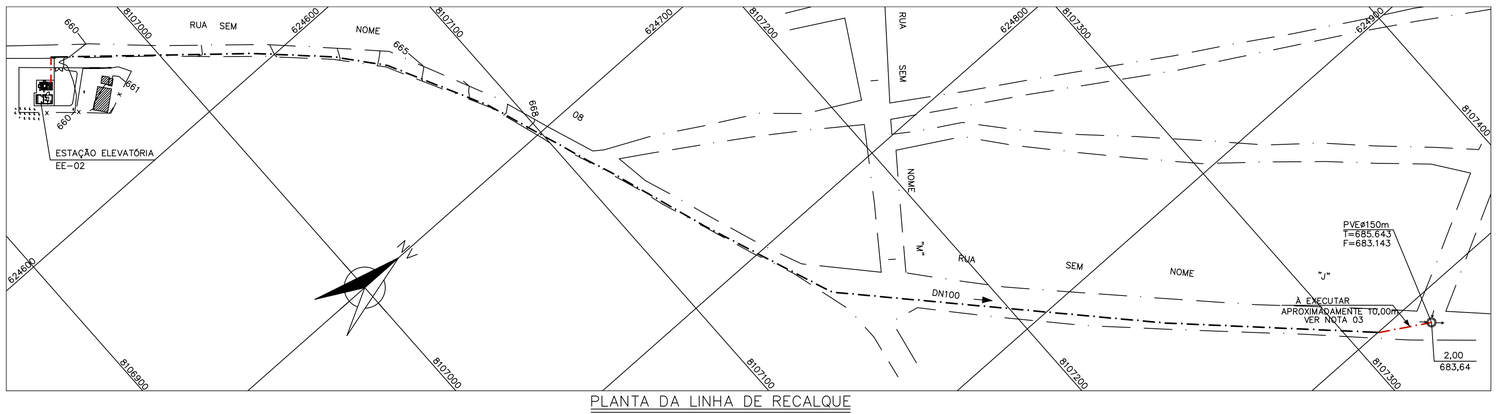

PLANTA DA LINHA DE RECALQUE
ESC. 1:1250

NOTAS

1) DIMENSÕES EM CENTÍMETRO, DIÂMETROS EM MILÍMETRO E ELEVAÇÕES EM METRO, EXCETO ONDE INDICADO.
2) O EXTRAVASOR TERA DIÂMETRO DE 200mm, EM PVC DECLIVIDADE MINIMA DE 0,005m/m COM POÇOS DE VISITA NAS MUDANÇAS DE DIREÇÃO E DISTANCIA MÁXIMA ENTRE PVS DE 80m.
3) FALTA EXECUTAR APROXIMADAMENTE 10m DE RECALQUE EM F°F° DN 100mm PARA INTERLIGAR NO PV EXISTENTE
4) SALVO INDICAÇÃO CONTRÁRIA, OS TUBOS SÃO DE PVC COLETOR DE ESGOTO.
5) O CONSTRUTOR DEVERÁ, ANTES DE ADQUIRIR QUALQUER PEÇA OU EQUIPAMENTO, VERIFICAR ESTOQUE E SE AS DIMENSÕES E ESPECIFICAÇÕES CONTIDAS NO ORÇAMENTO ESTÃO DE ACORDO COM A REALIDADE EM CAMPO.

LEGENDA

- UNIDADE A SER DESATIVADA
- GRAMA
- BRITA
- PASSEIO CIMENTADO
- POLIÉDRICO
- CERCA VIVA (SANSÃO DO CAMPO)
- CERCA
- REDE À EXECUTAR
- REDE EXECUTADA
- RECALQUE EXECUTADO
- RECALQUE À EXECUTAR
- PV À EXECUTAR
- PV EXECUTADO
- PV EXISTENTE

ARTICULAÇÃO

BECK DE SOUZA
ENGENHARIA LTDA

ATUALIZAÇÃO

O PROJETO FOI ATUALIZADO PELA BECK DE SOUZA ENGENHARIA (APOIO A FISCALIZAÇÃO) CONFORME REAL EXECUTADO E/OU NECESSIDADE DE CAMPO

Nº	DATA	CONTEÚDO	ELABORADO	VERIFICADO	APROVADO
01	03/15	REVISÃO GERAL	LUZIA BORGES	JOSIMAR ROCHA	FERNANDA MACHADO

CODEVASF — Companhia de Desenvolvimento dos Vales do São Francisco e do Parnaíba

RT	CREA Nº 163245/D
JOSIMAR DA SILVA ROCHA	
DESENHO:	4.1 – EEE02
DATA EMISSÃO:	MARÇO/2015
ESCALA:	INDICADA
APROV.:	

BOCAIÚVA – MG
SISTEMA DE ESGOTAMENTO SANITÁRIO
ESTAÇÃO ELEVATÓRIA – EE-02
LOCAÇÃO, URBANIZAÇÃO, INTERLIGAÇÃO, E LINHA DE RECALQUE

FOLHA Nº	DATA :	REVISÃO:
4.1	MAIO/2015	BECK DE SOUZA