




PLANTA DA PASSARELA
ESC. 1:50

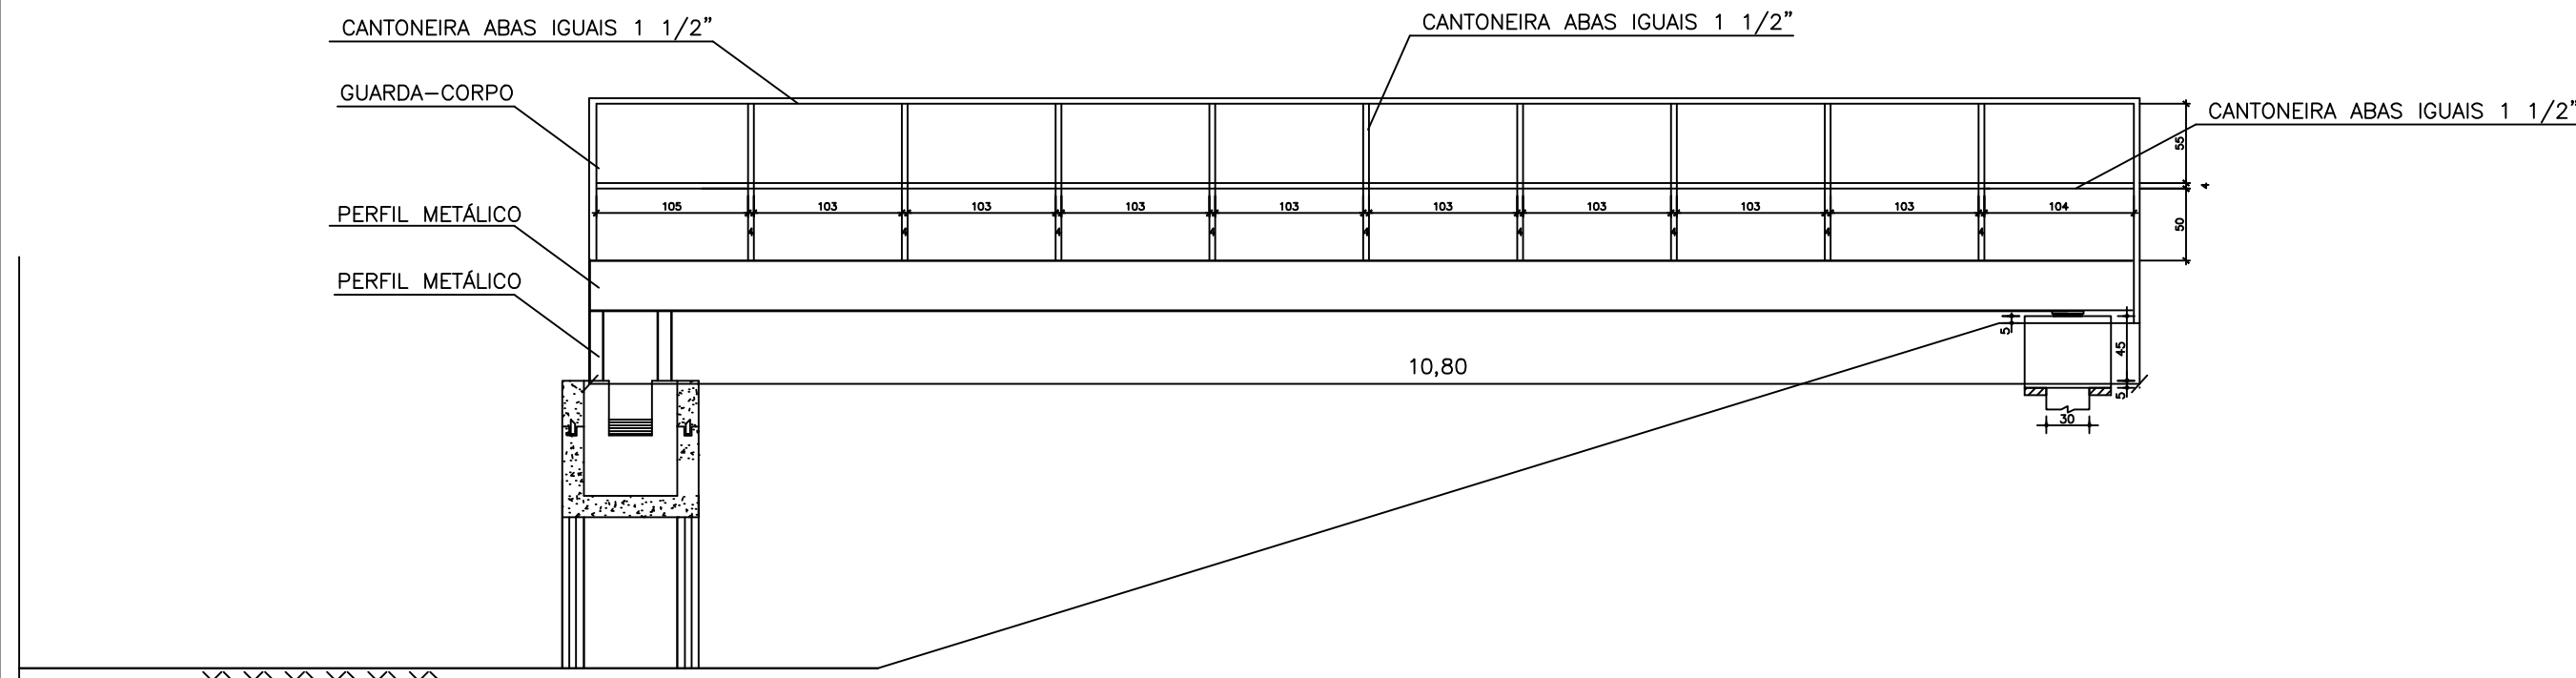

SEÇÃO LONGITUDINAL TÍPICA
ESC. 1:50

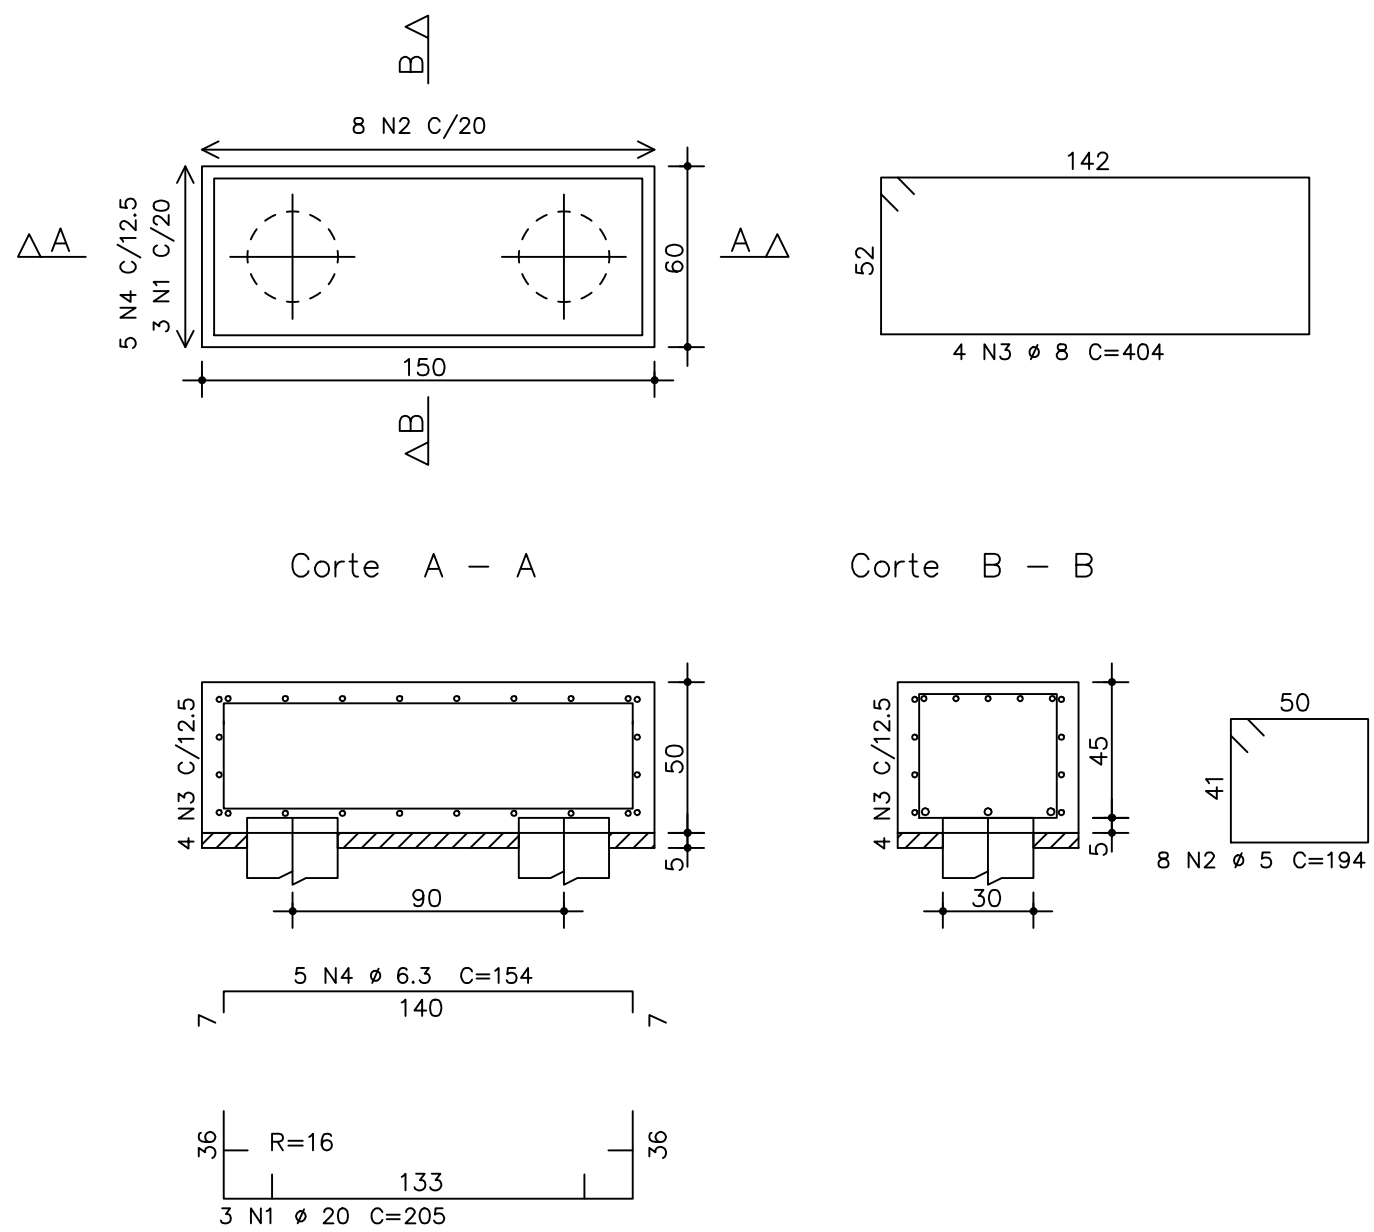

ARMAÇÃO DO BLOCO
ESC. 1:25

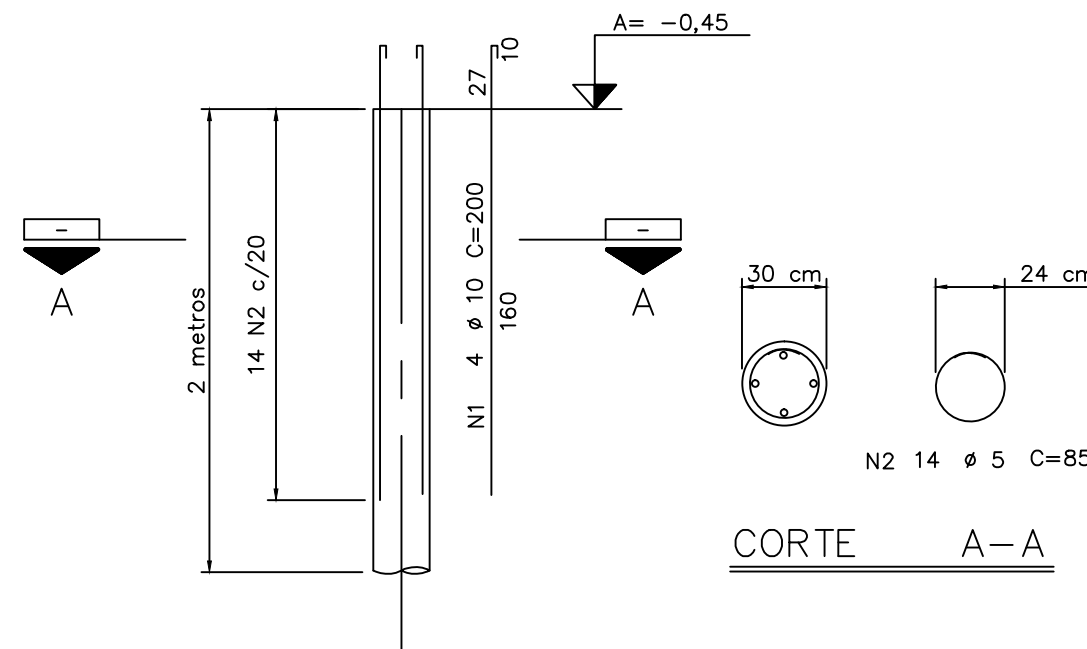

ESTACAS ESCAVADAS – PROF.=2,00m (2X)
SEM ESCALA

NOTAS

1) DIMENSÕES EM CENTÍMETRO, DIÂMETROS EM MILÍMETRO E ELEVAÇÕES EM METRO, EXCETO ONDE INDICADO.

LEGENDA

- GRAMA
- BRITA
- PASSEIO CIMENTADO
- POLIEDRICO
- CERCA VIVA (SANSÃO DO CAMPO)
- CERCA

ARTICULAÇÃO



O PROJETO FOI ATUALIZADO PELA BECK DE SOUZA ENGENHARIA (APOIO A FISCALIZAÇÃO) CONFORME REAL EXECUTADO E/OU NECESSIDADE DE CAMPO

Nº	DATA	CONTEÚDO	ELABORADO	VERIFICADO	APROVADO
01	11/14	REVISÃO GERAL	JOSIMAR ROCHA	JOSIMAR ROCHA	FERNANDA MACHADO



BOCAIÚVA-MG
SISTEMA DE ESGOTAMENTO SANITÁRIO
PASSARELA METÁLICA
PASSARELA DE ACESSO A CAIXA DE SAÍDA DAS LAGOAS

RT	CREA Nº 163245/D
DESENHO Nº	JOSIMAR DA SILVA ROCHA
7.1 – PASSARELA ETE	
DATA EMISSÃO:	JANEIRO/2015
ESCALA:	INDICADA

FOLHA Nº	7.1	DATA :	MAIO/2015	REVISÃO:	BECK DE SOUZA
----------	-----	--------	-----------	----------	---------------