


PLANTA DE SITUAÇÃO ESC.: 1/50000

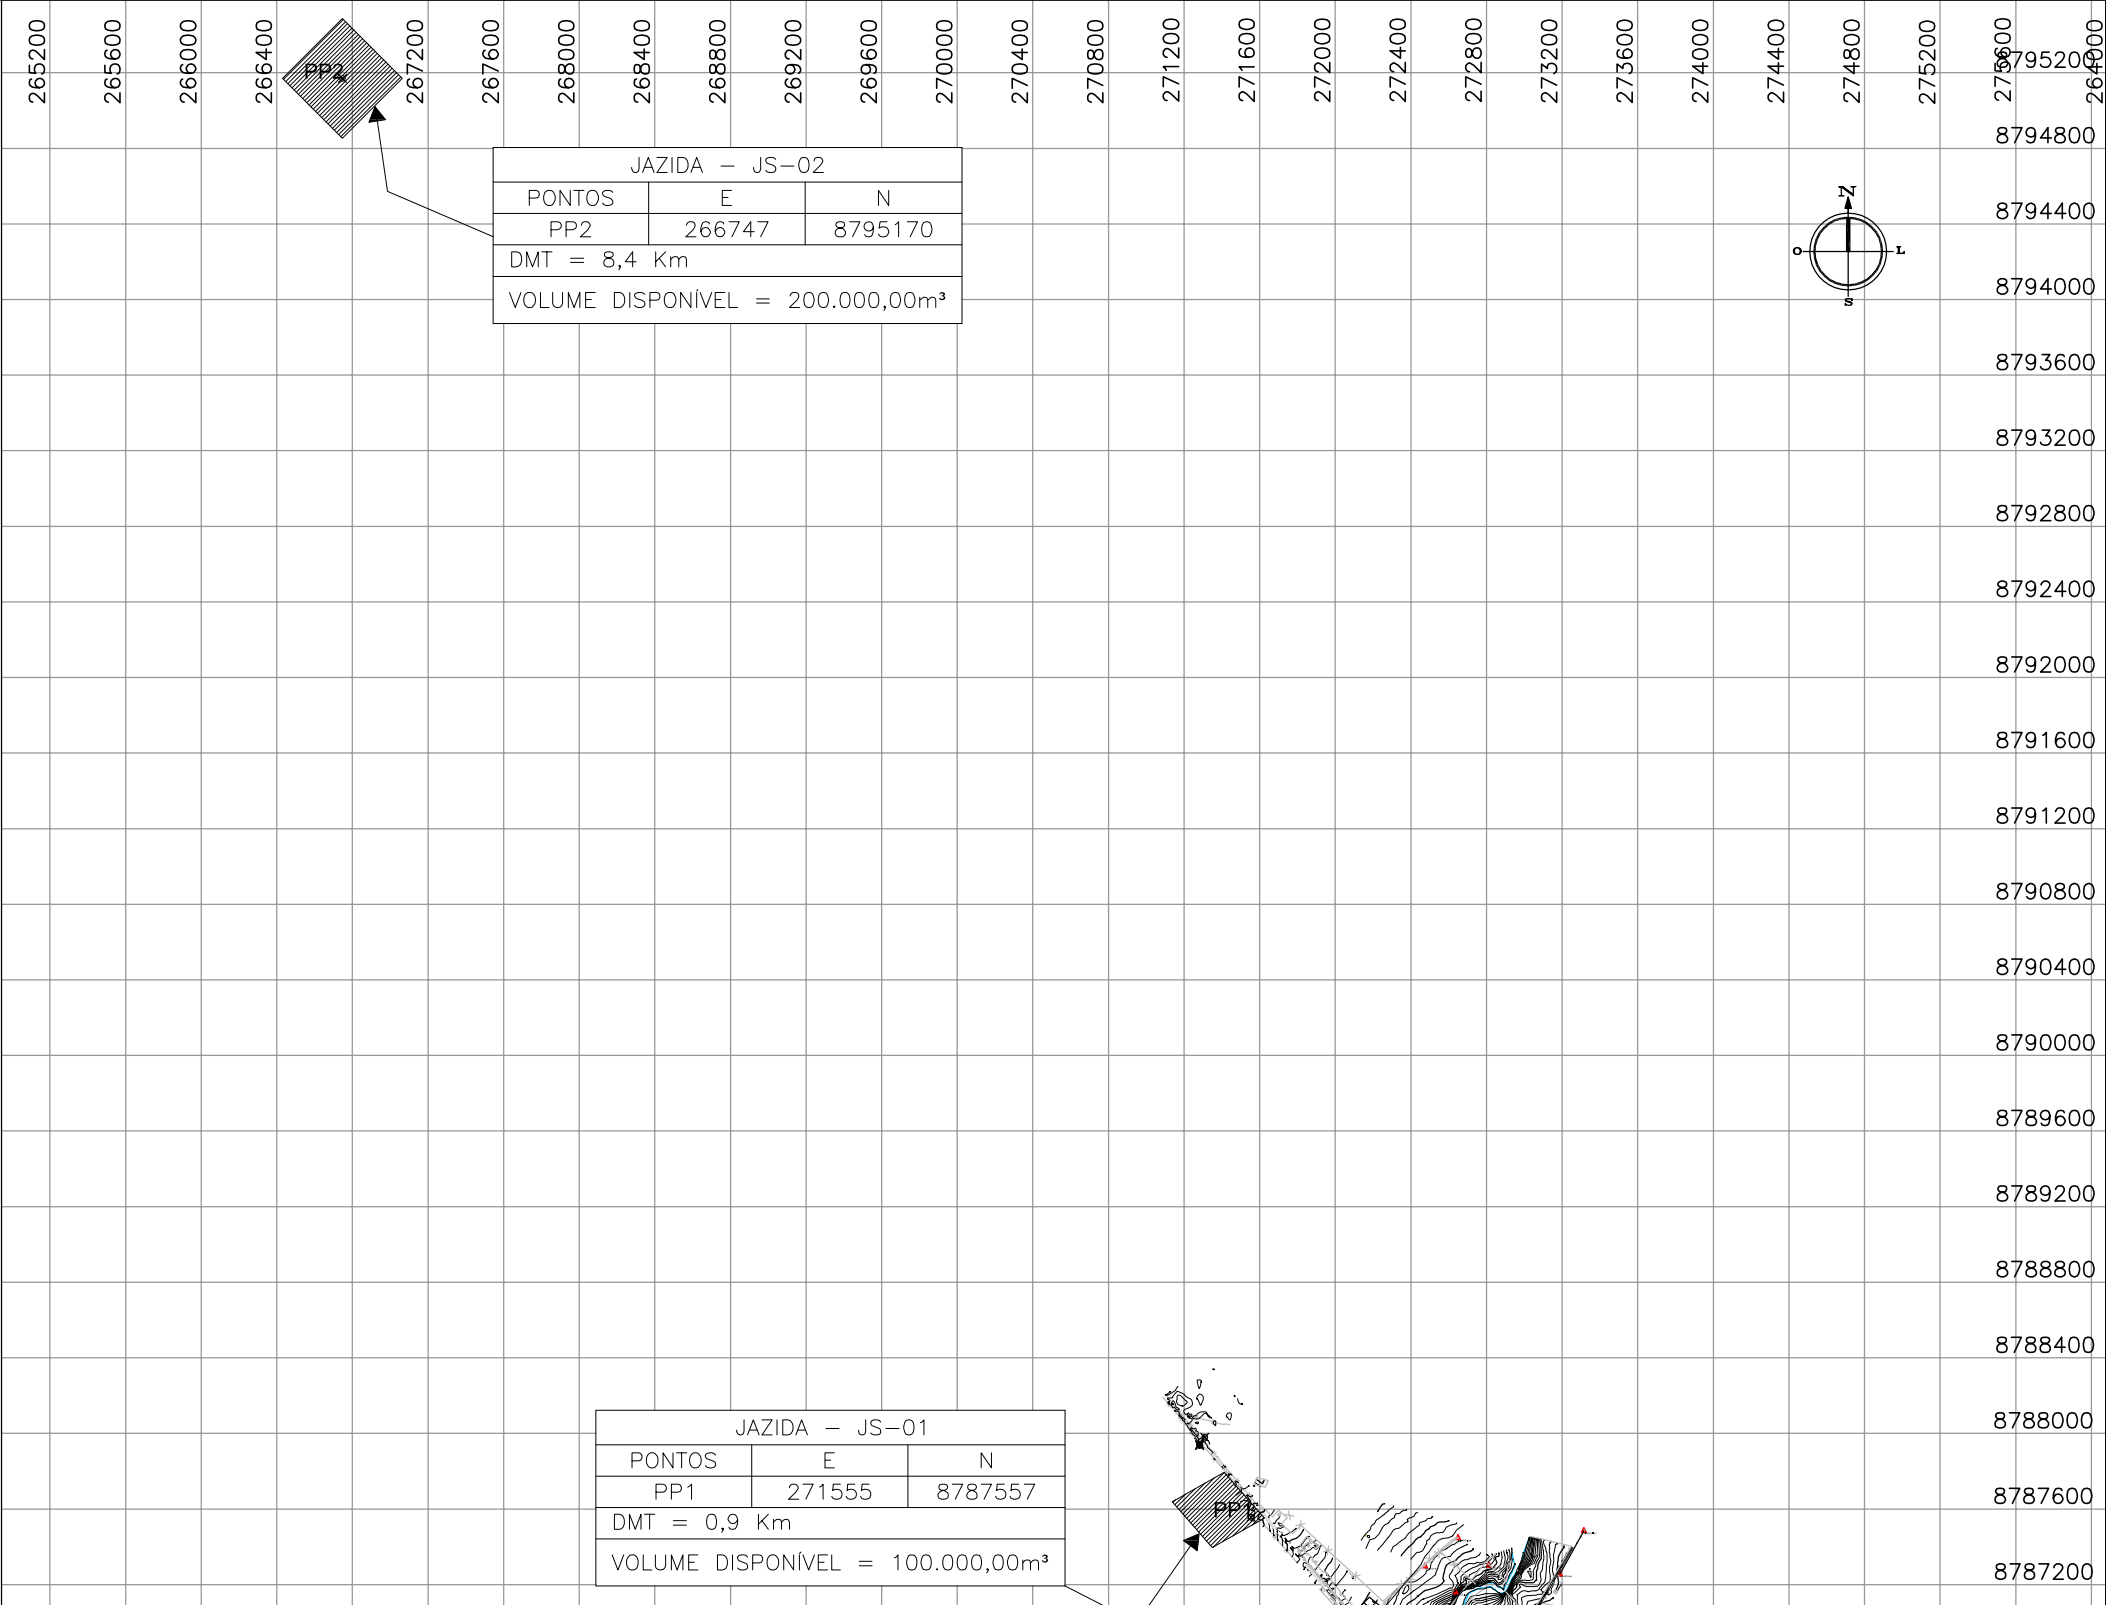

PLANTA DE LOCAÇÃO ESC.: 1/40000

ELABORADO POR:

KL ENGENHARIA

MINISTÉRIO DA INTEGRAÇÃO NACIONAL - MI

COMPANHIA DE DESENVOLVIMENTO DOS VALES DO SÃO FRANCISCO E DO PARNAÍBA - CODEVASF

OBRA: PROJETO BÁSICO DO SISTEMA DE ESGOTAMENTO SANITÁRIO DE OUROLÂNDIA - BA

ASSUNTO: ESTUDOS GEOLÓGICOS E GEOTÉCNICOS
PLANTA DE SITUAÇÃO E LOCAÇÃO DAS JAZIDAS

ENG. JOSÉ CÉLIO A. DE OLIVEIRA JR.	CREA 13.886/ D-CE	DATA: MARÇO/2009
ENG.	CREA	ESCALA: INDICADA
ENG.	CREA	ARQUIVO: 02-GEO-OUR-LOC-R0