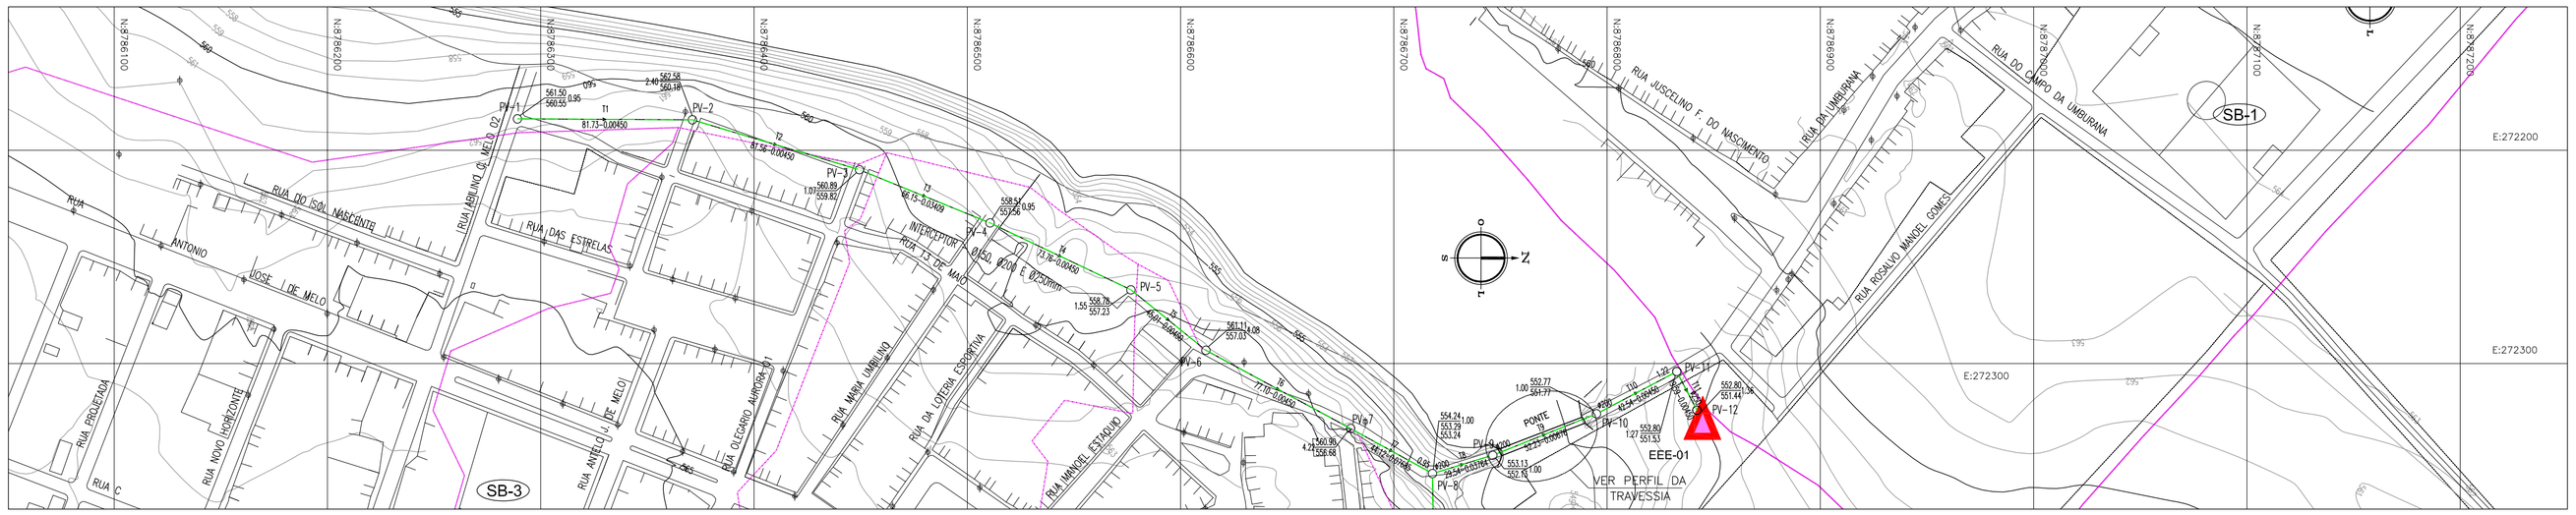

PLANTA
ESCALA 1/2000

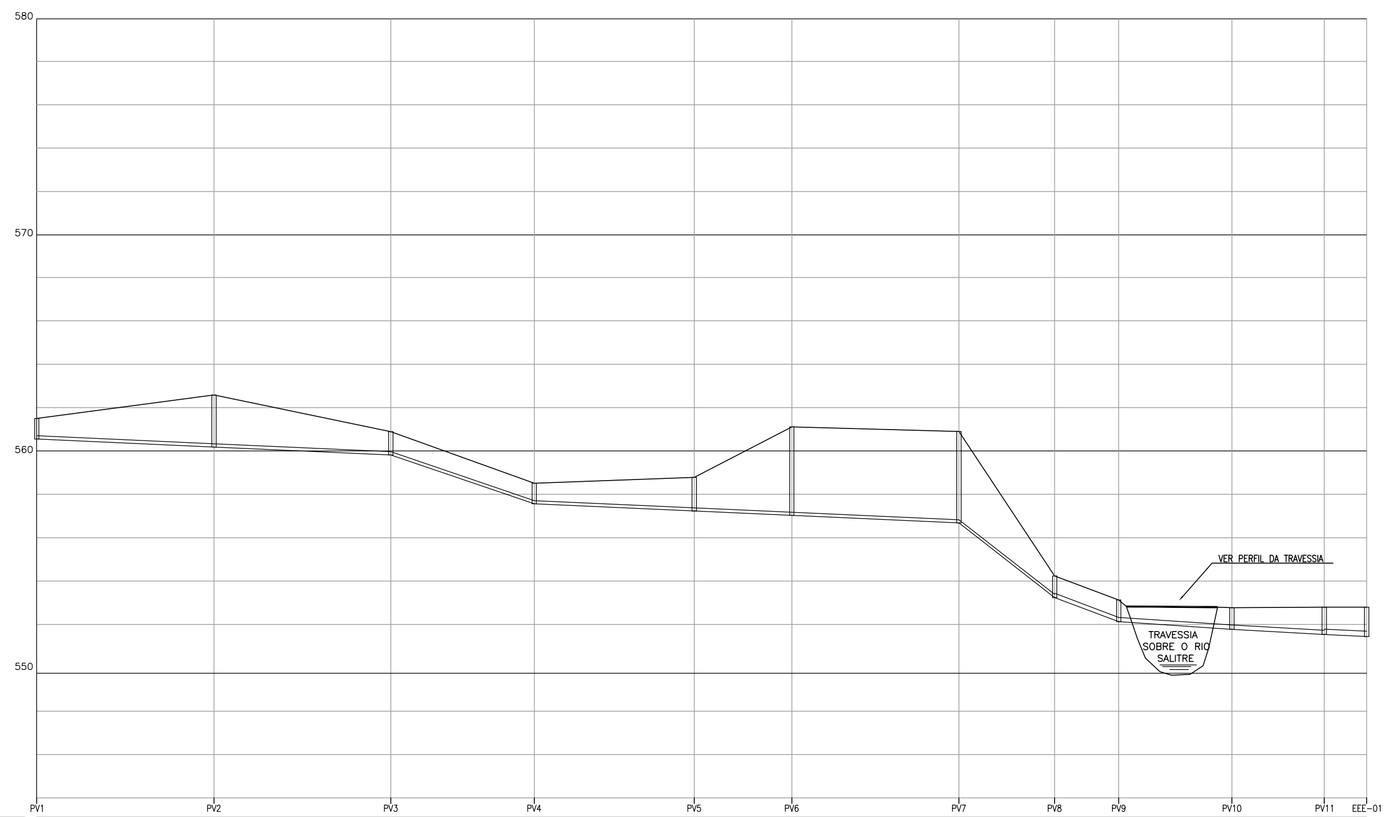

	PV1	PV2	PV3	PV4	PV5	PV6	PV7	PV8	PV9	PV10	PV11	EEE-01
COTA DO TERRENO	561,500	562,582	560,890	558,510	558,779	561,110	560,900	554,238	553,126	552,773	552,800	552,800
COTA DE SOLEIRA	560,350	560,182	559,815	557,560	557,228	557,026	556,679	553,238	552,126	551,773	551,532	551,440
PROFUNDIDADE (m)	0,95	2,40	1,08	0,95	1,55	4,08	4,22	1,00	1,00	1,00	1,27	1,36
EXTENSÃO (m)		81,73	81,56	66,15	73,76	45,01	77,10	44,12	29,54	52,23	42,54	19,59
DIÂMETRO (mm) / MATERIAL		DN 150/ PVC RÍGIDO JEI – NBR 7362							DN 200 PVC RÍGIDO JEI	DN 200 PVC RÍGIDO JEI	DN 200 PVC RÍGIDO JEI	DN 250 PVC RÍGIDO JEI

PERFIL
ESCALA Hor.=1/2000
Vert.=1/200

LISTA DE MATERIAIS

DISCRIMINAÇÃO	DIÂM. (mm)	UNID.	QUANT.
TUBO PVC DEFoFo	150	m	469,43
TUBO PVC DEFoFo	200	m	72,08
TUBO FºFº	200	m	52,23
TUBO PVC DEFoFo	250	m	19,59

LEGENDA:
- REDE COLETORA PROJETADA
- LINHA DE RECALQUE
- COLETOR TRONCO PROJETADO
- LIMITE DE SUB-BACIA
- INTERCEPTOR
- CERCA
- 570 CURVA DE NÍVEL MESTRA
- 571 CURVA DE NÍVEL INTERMEDIÁRIA
- E25 NUMERAÇÃO DE ESTACA
- ESTAÇÃO ELEVATÓRIA DE ESGOTO

NOTAS
1 – DIÂMETRO NÃO COTADO = 150mm

ARTICULAÇÃO:
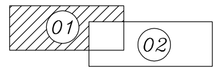

REVISÕES

Nº	NATUREZA DA REVISÃO	DATA	APROVO
00			
01			
02			
03			
04			
05			

CODEVASF

ELABORADO POR:
KL ENGENHARIA

MINISTÉRIO DA INTEGRAÇÃO NACIONAL - MI
COMPANHIA DE DESENVOLVIMENTO DOS VALES DO SÃO FRANCISCO E DO PARNAÍBA - CODEVASF

OBRA:
PROJETO BÁSICO DO SISTEMA DE ESGOTAMENTO SANITÁRIO DE OUROLÂNDIA - BA

ASSUNTO:
PROJETO HIDRÁULICO, ARQUITETÔNICO E CIVIL
INTERCEPTOR
PLANTA PERFIL 01/02

ENG. JOSÉ CÉLIO A. OLIVEIRA JR.	CREA 13.886/D – CE	DATA:	ABRIL/2009
ENG. MARCELO SILVA PEIXOTO	CREA 39.785/D – CE	ESCALA:	Hor.=1/2000 Vert.=1/200
ENG.	CREA	ARQUIVO:	012-OUR-RED-HID-11-R0