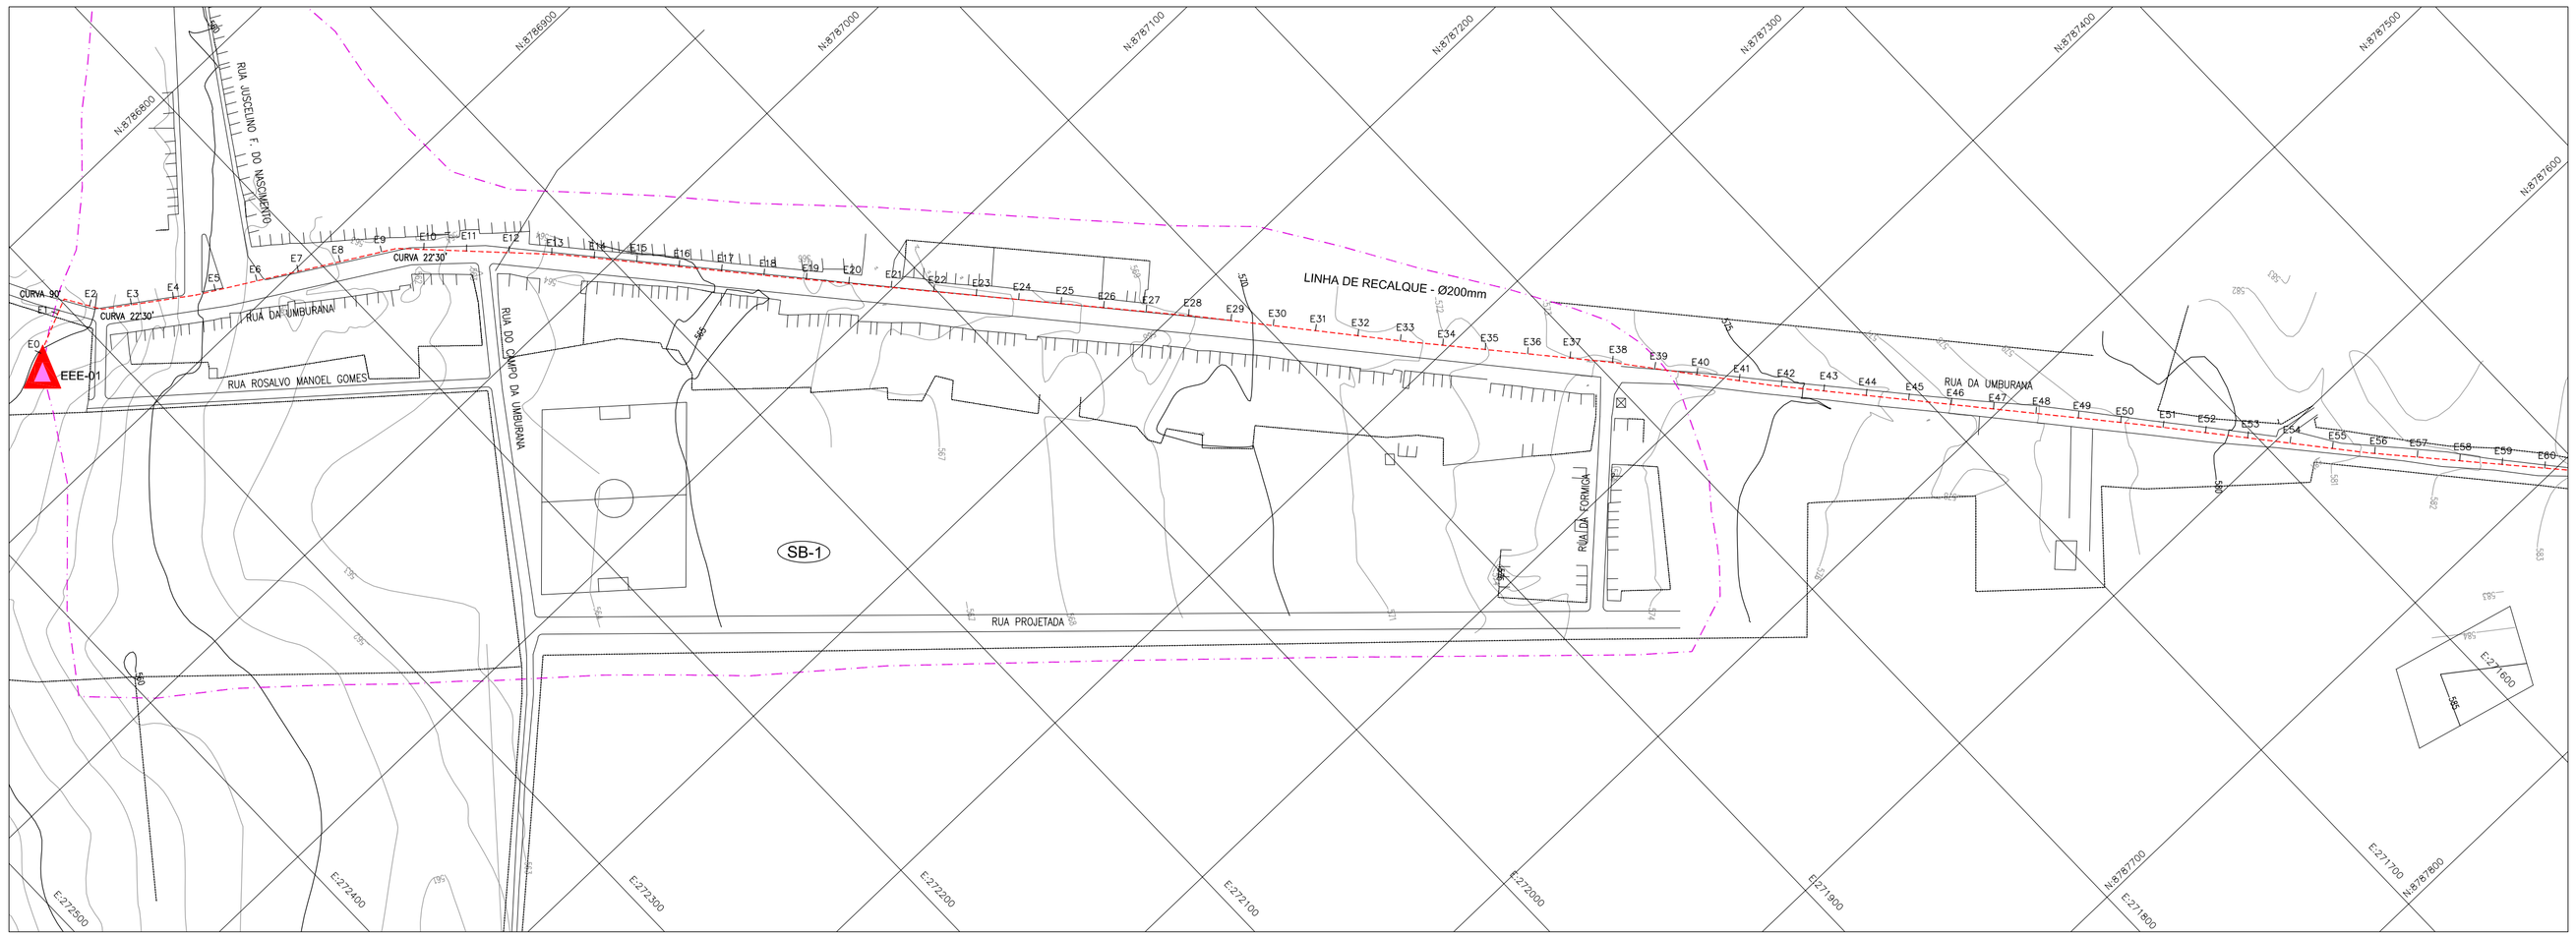

PLANTA
ESCALA 1/2000

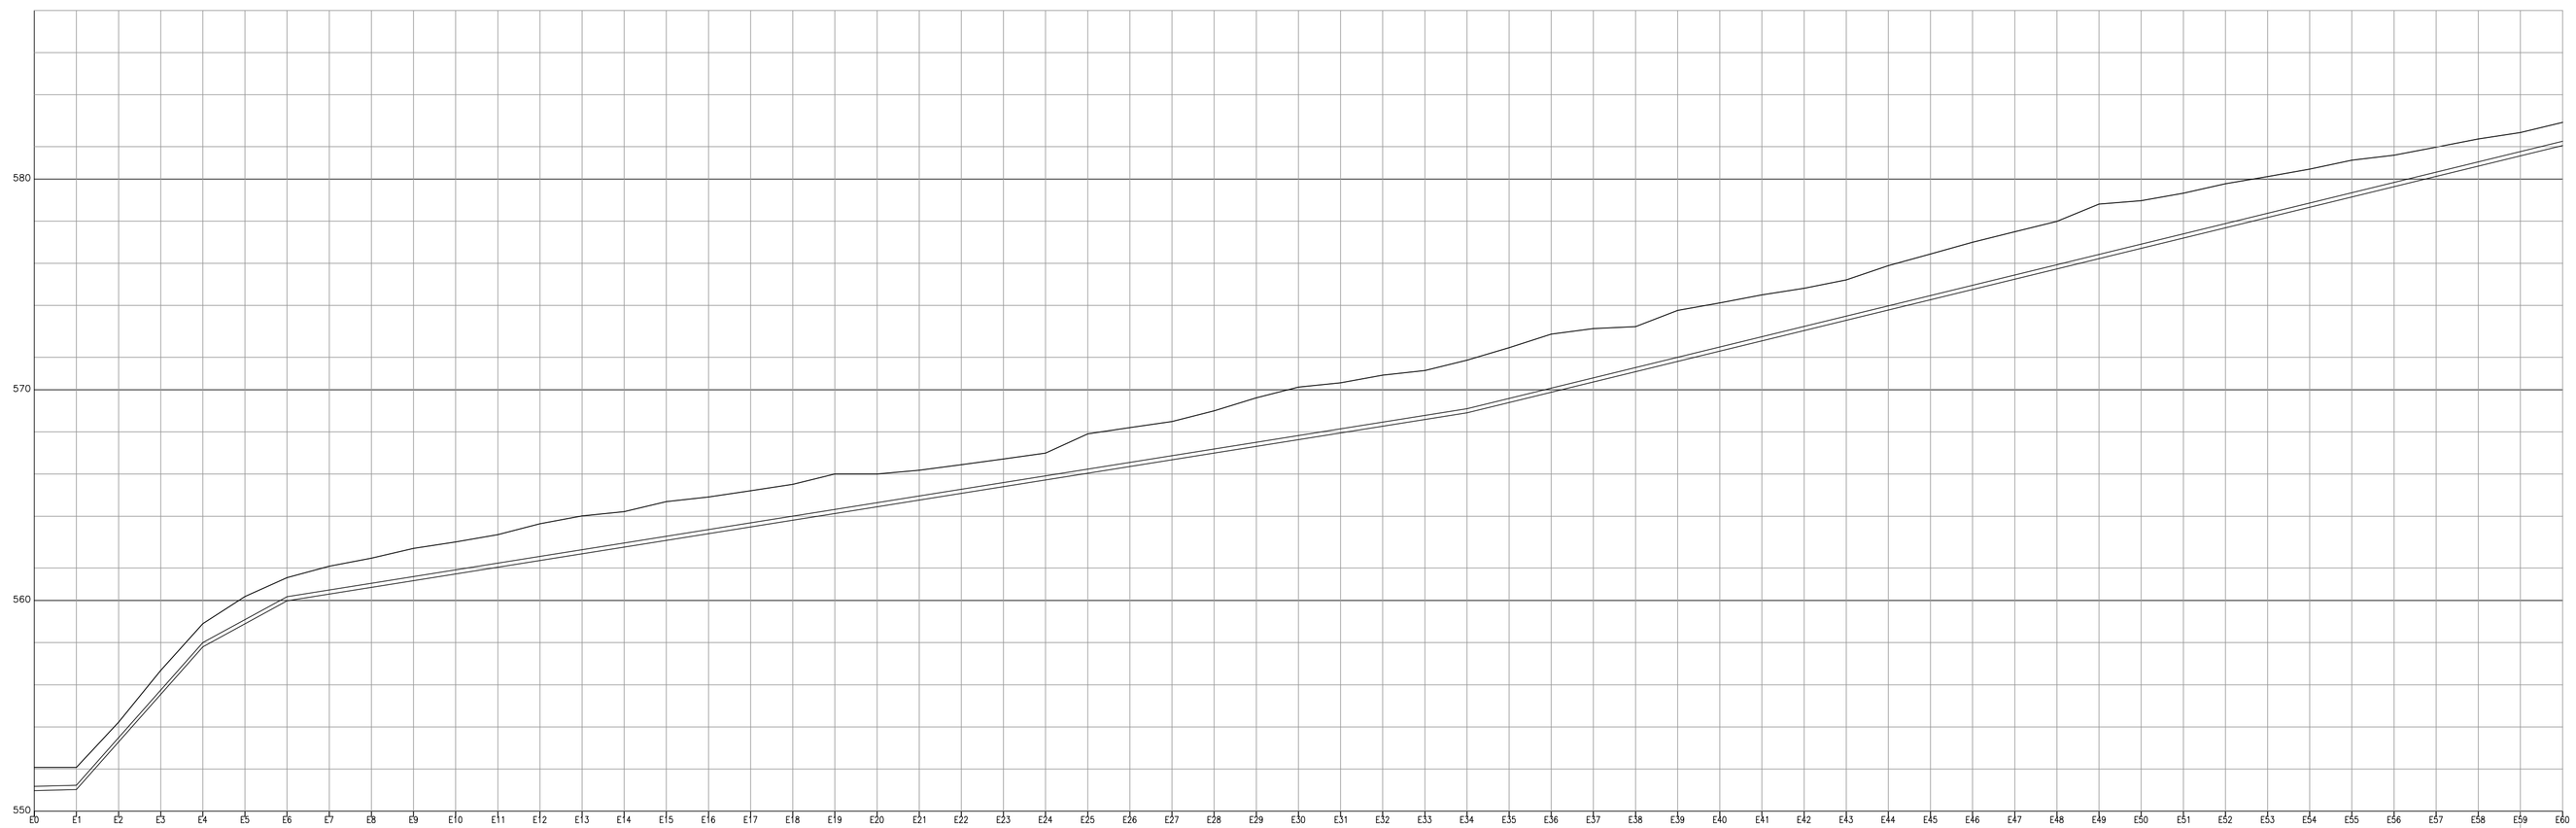

	E0	E1	E2	E3	E4	E5	E6	E7	E8	E9	E10	E11	E12	E13	E14	E15	E16	E17	E18	E19	E20	E21	E22	E23	E24	E25	E26	E27	E28	E29	E30	E31	E32	E33	E34	E35	E36	E37	E38	E39	E40	E41	E42	E43	E44	E45	E46	E47	E48	E49	E50	E51	E52	E53	E54	E55	E56	E57	E58	E59	E60
COTA DO TERRENO	552,080	552,080	554,231	556,682	558,902	560,184	561,081	561,623	562,010	562,471	562,777	563,123	563,641	564,017	564,220	564,690	564,910	565,210	565,512	566,001	566,000	566,184	566,443	566,715	566,990	567,910	568,201	568,495	569,000	569,615	570,124	570,330	570,690	570,915	571,405	572,000	572,640	572,901	573,000	573,770	574,120	574,501	574,815	575,212	575,891	576,440	577,000	577,500	577,990	578,812	578,975	579,330	579,775	580,120	580,470	580,892	581,134	581,512	581,905	582,204	582,590
COTA DE SOLEIRA	550,980	551,230	553,091	555,442	557,802	558,894	559,981	560,323	560,660	560,941	561,257	561,573	561,891	562,217	562,530	562,850	563,170	563,490	563,802	564,121	564,440	564,764	565,083	565,395	565,720	566,040	566,351	566,675	566,990	567,315	567,634	567,950	568,270	568,585	568,905	569,390	569,880	570,371	570,860	571,340	571,830	572,321	572,805	573,292	573,781	574,270	574,760	575,250	575,740	576,222	576,715	577,200	577,685	578,170	578,660	579,152	579,634	580,122	580,615	581,104	581,590
PROFUNDIDADE (m)	1,10	0,85	1,14	1,24	1,10	1,29	1,10	1,30	1,35	1,53	1,52	1,55	1,75	1,80	1,69	1,84	1,74	1,72	1,71	1,88	1,56	1,42	1,36	1,32	1,27	1,87	1,85	1,82	2,01	2,30	2,49	2,38	2,42	2,33	2,50	2,61	2,76	2,53	2,14	2,43	2,29	2,18	2,01	1,92	2,11	2,17	2,24	2,25	2,25	2,39	2,26	2,13	2,09	1,95	1,81	1,74	1,50	1,39	1,29	1,10	1,10
EXTENSÃO PARCIAL (m)		20,00		60,00		40,00														560,00																														520,00												
DECLIVIDADE (m/m)		−0,04250		−0,10953		−0,05448														−0,01594																														−0,02439												
DIÂMETRO (mm) / MATERIAL		DN 200 / PVC DEFoFo – NBR 7665	

PERFIL
ESCALA Hor.=1/2000
Vert.=1/200

LEGENDA:

- ESTAÇÃO ELEVATÓRIA DE ESGOTO
- REDE COLETORA PROJETADA
- LINHA DE RECALQUE
- LIMITE DE SUB-BACIA
- CERCA
- 570 CURVA DE NÍVEL MESTRA
- 571 CURVA DE NÍVEL INTERMEDIÁRIA
- E25 NUMERAÇÃO DE ESTACA

NOTAS

ARTICULAÇÃO:

01 02

REVISÕES

Nº	NATUREZA DA REVISÃO	DATA	APROVO
00			
01			
02			
03			
04			
05			

CODEVASF

ELABORADO POR:

KL ENGENHARIA

MINISTÉRIO DA INTEGRAÇÃO NACIONAL - MI
COMPANHIA DE DESENVOLVIMENTO DOS VALES DO SÃO FRANCISCO E DO PARNAÍBA - CODEVASF

OBRA:
PROJETO BÁSICO DO SISTEMA DE ESGOTAMENTO SANITÁRIO DE OUROLÂNDIA - BA

ASSUNTO:
PROJETO HIDRÁULICO, ARQUITETÔNICO E CIVIL
LINHA DE RECALQUE LR-01
PLANTA PERFIL 01/02

ENG. JOSÉ CÉLIO A. OLIVEIRA JR.	CREA 13.886/D – CE	DATA:	ABRIL/2009
ENG. MARCELO SILVA PEIXOTO	CREA 39.785/D – CE	ESCALA:	Hor.=1/2000 Vert.=1/200
ENG.	CREA	ARQUIVO:	014–OUR–LR1–HID–01–R0