


EEE-01 – URBANISMO E PAISAGISMO
ESCALA 1/50

SEÇÃO TIPO VIA DE ACESSO – DETALHE
ESCALA 1/75

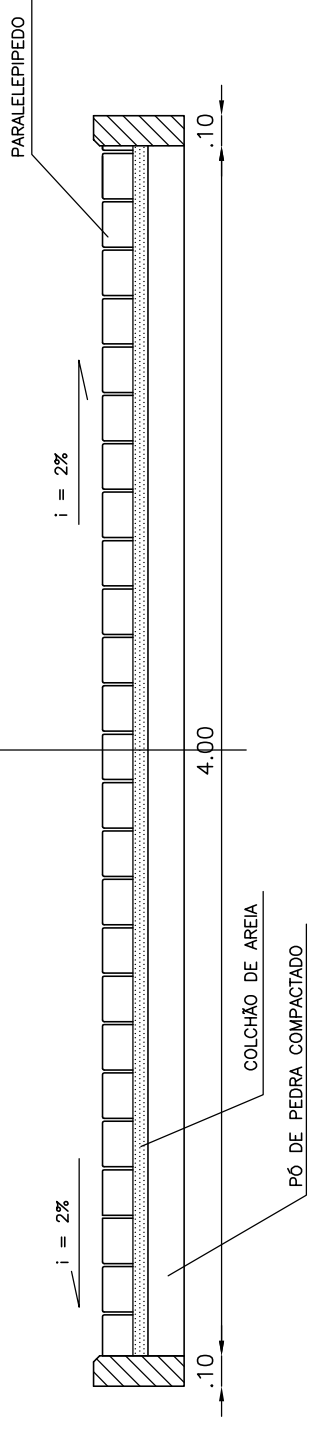

VEGETAÇÃO

CÓDIGO	NOME CIENTÍFICO	NOME POPULAR
RNG	PRODESCANTIA SPATHACEA	RIO NEGRO
LIC	SYGARUS CORONATA	CARNAÚBA
CAJ	ANNACARDIEM OCCIDENTALE	CAJUEIRO

LEGENDA:

PAVIMENTAÇÃO:
1 PARALELEPÍEDO
2 PEDRISCO
PAREDE:
Δ CHAPISCO

NOTAS

ARTICULAÇÃO:

REVISÕES

Nº	NATUREZA DA REVISÃO	DATA	APROVO
00			
01			
02			
03			
04			
05			

COMPANHIA DE DESENVOLVIMENTO DOS VALES DO SÃO FRANCISCO E DO PARNABA - CODEVASF

0396L

PROJETO BÁSICO DO SISTEMA DE ESGOTAMENTO

SANITÁRIO DE OURILÂNDIA - BA

ASSINTE:

ELABORADO POR:

MINISTÉRIO DA INTEGRAÇÃO NACIONAL - MI

COMPANHIA DE DESENVOLVIMENTO DOS VALES DO SÃO FRANCISCO E DO PARNABA - CODEVASF

PROJETO BÁSICO DO SISTEMA DE ESGOTAMENTO

SANITÁRIO DE OURILÂNDIA - BA

ESTATION ELEVATORIA DE ESGOTO EEE-01

URBANIZAÇÃO E PAISAGISMO

DATA:

08/04/2009

ESCALA:

INDICADA

PROJETO:

017-008-EST-URB-01-R03

ENG. JOSÉ CELSO A. OLIVEIRA JR.

CREA 13.986/0 - CE

ENG. CREA

017-008-EST-URB-01-R03

KL ENGENHARIA

ELABORADO POR: