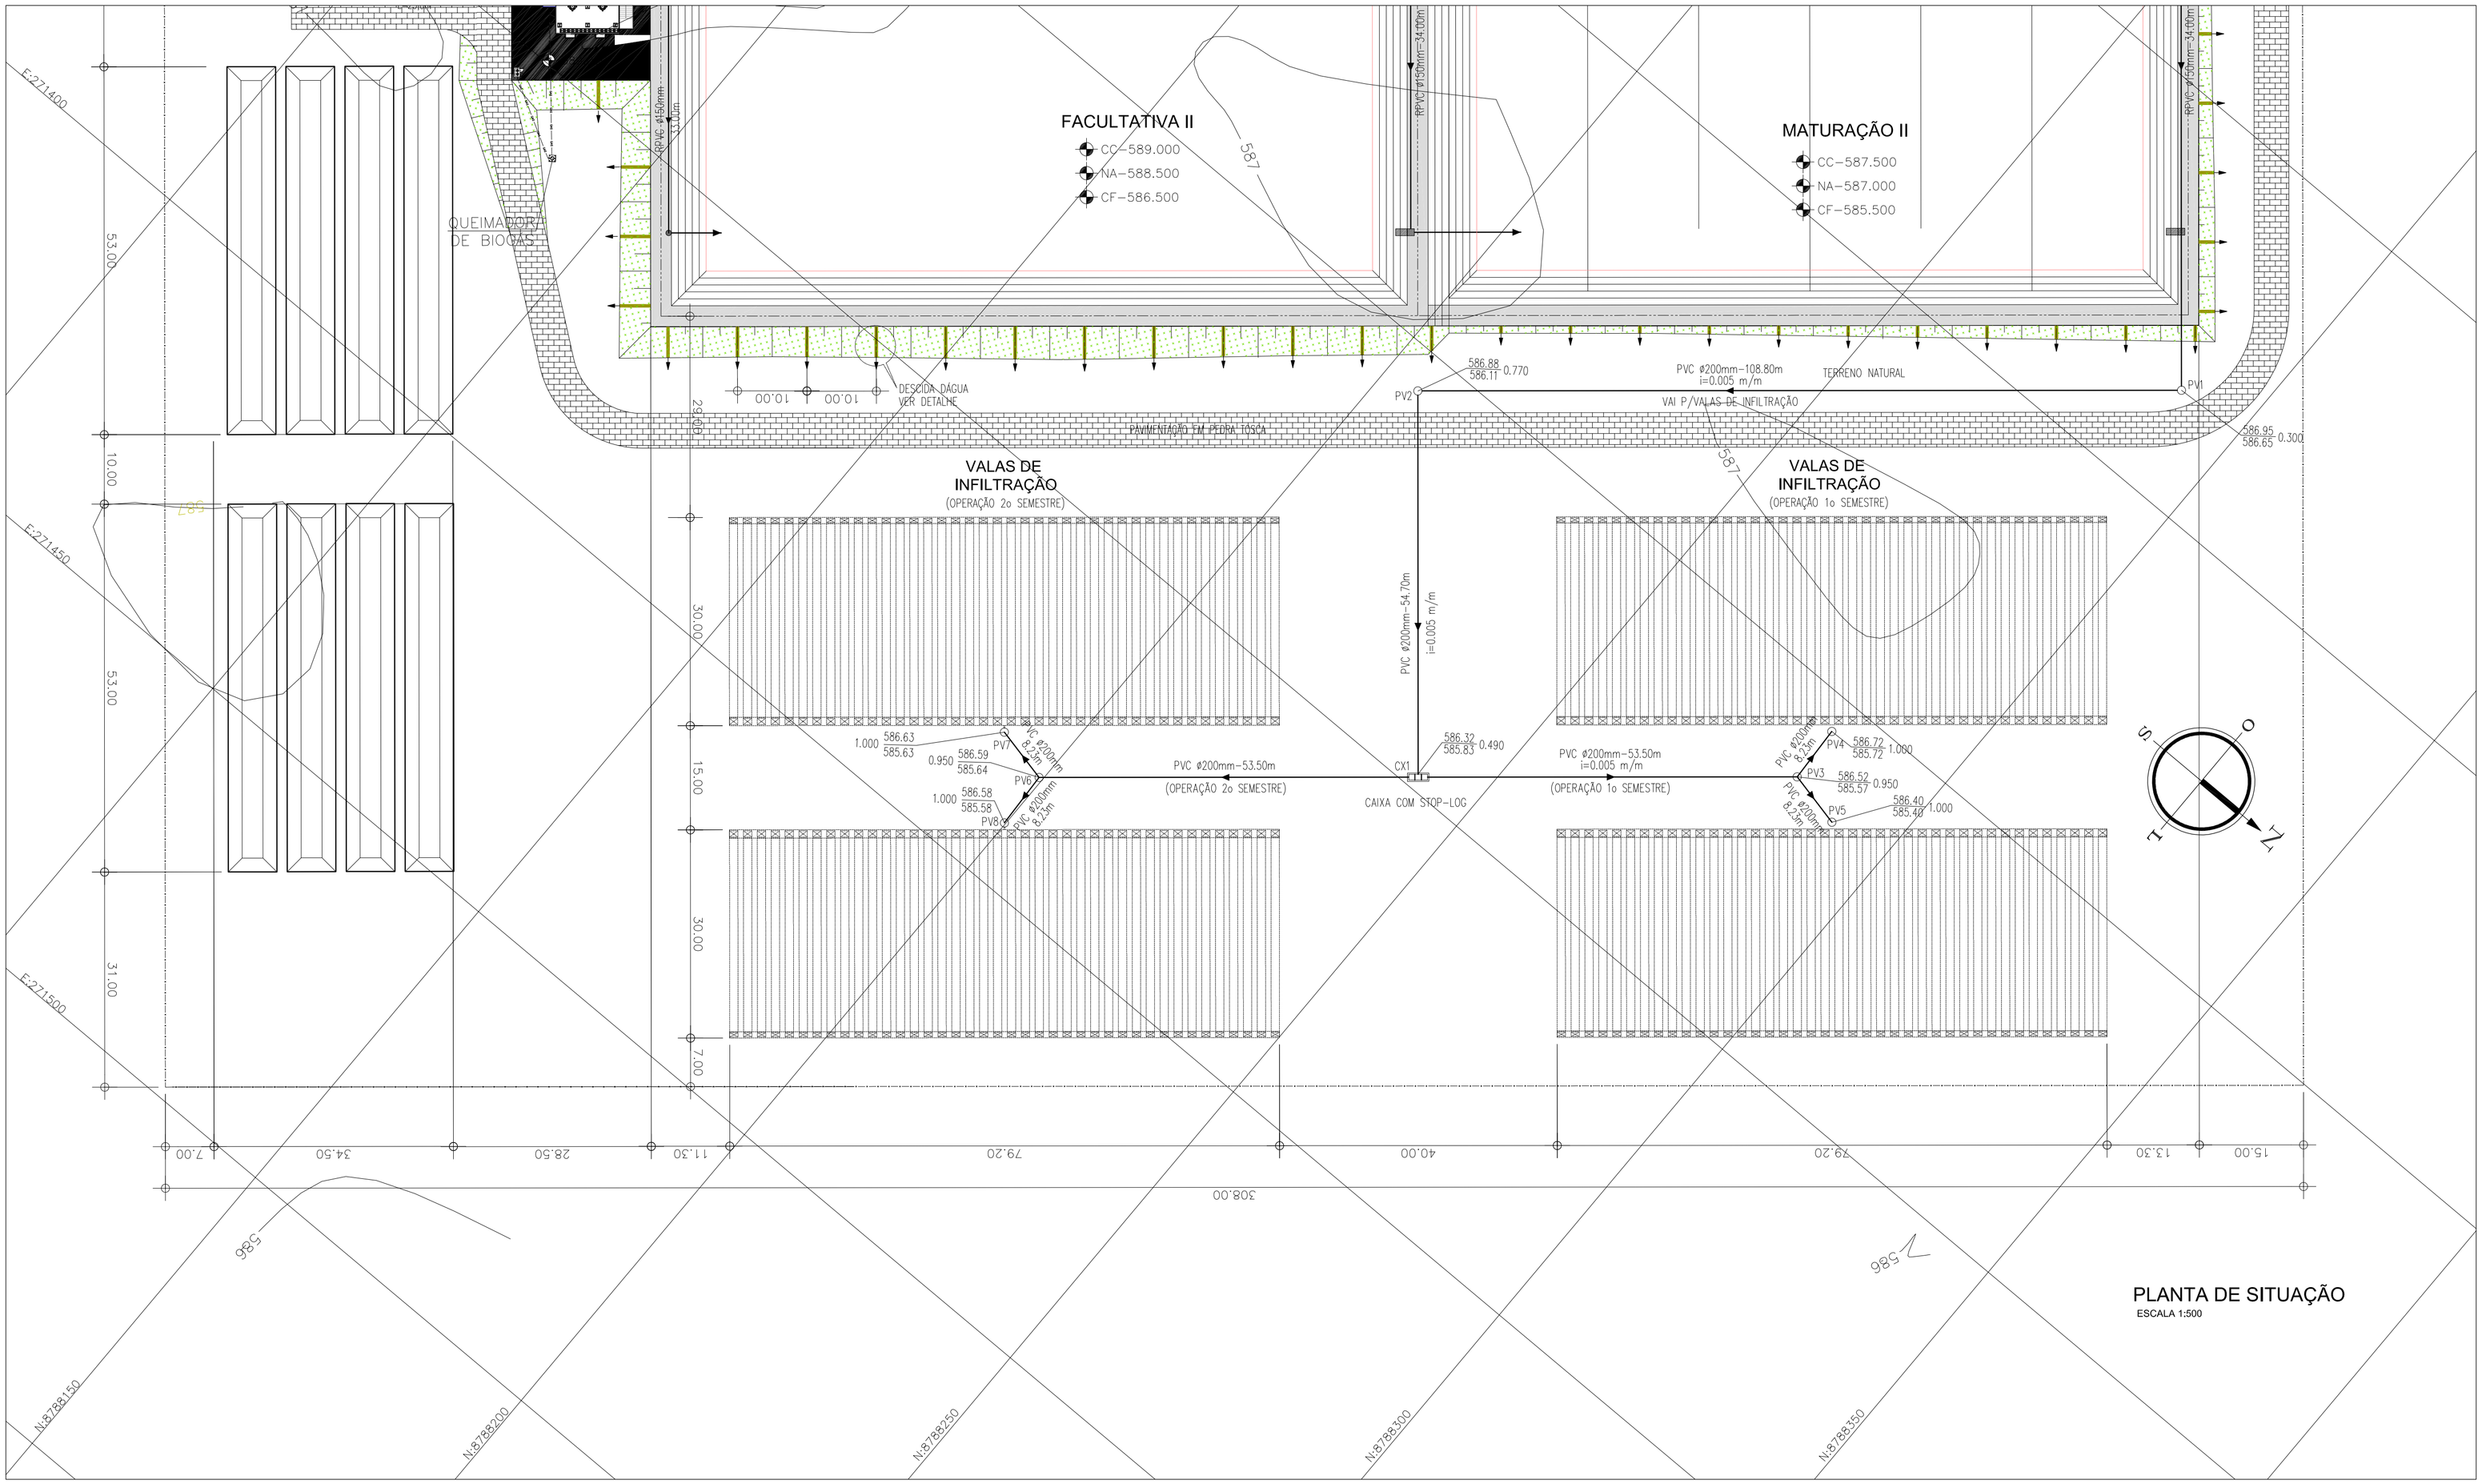

LEGENDA:

NOTAS

ARTICULAÇÃO:

REVISÕES

Nº	NATUREZA DA REVISÃO	DATA	APROVO
00			
01			
02			
03			
04			
05			

CODEVASF

ELABORADO POR:

KL ENGENHARIA

MINISTÉRIO DA INTEGRAÇÃO NACIONAL - MI

COMPANHIA DE DESENVOLVIMENTO DOS VALES DO SÃO FRANCISCO E DO PARNAÍBA - CODEVASF

OBRA:

PROJETO BÁSICO DO SISTEMA DE ESGOTAMENTO SANITÁRIO DE OUROLÂNDIA - BA

ASSUNTO:

PROJETO HIDRAÚLICO, ARQUITETÔNICO E CIVIL
ESTAÇÃO DE TRATAMENTO DE ESGOTO
VALAS DE INFILTRAÇÃO
ARRANJO

ENG. JOSÉ CÉLIO A. OLIVEIRA JR.	CREA 13.886/D – CE	DATA:	ABRIL/2009
ENG. MARCELO SILVA PEIXOTO	CREA 39785/D-CE	ESCALA:	1/500
ENG.	CREA	ARQUIVO:	036-OUR-ETE-HID-15-R0