


CORTE AA
ESCALA 1/50



CORTE BB
ESCALA 1/50

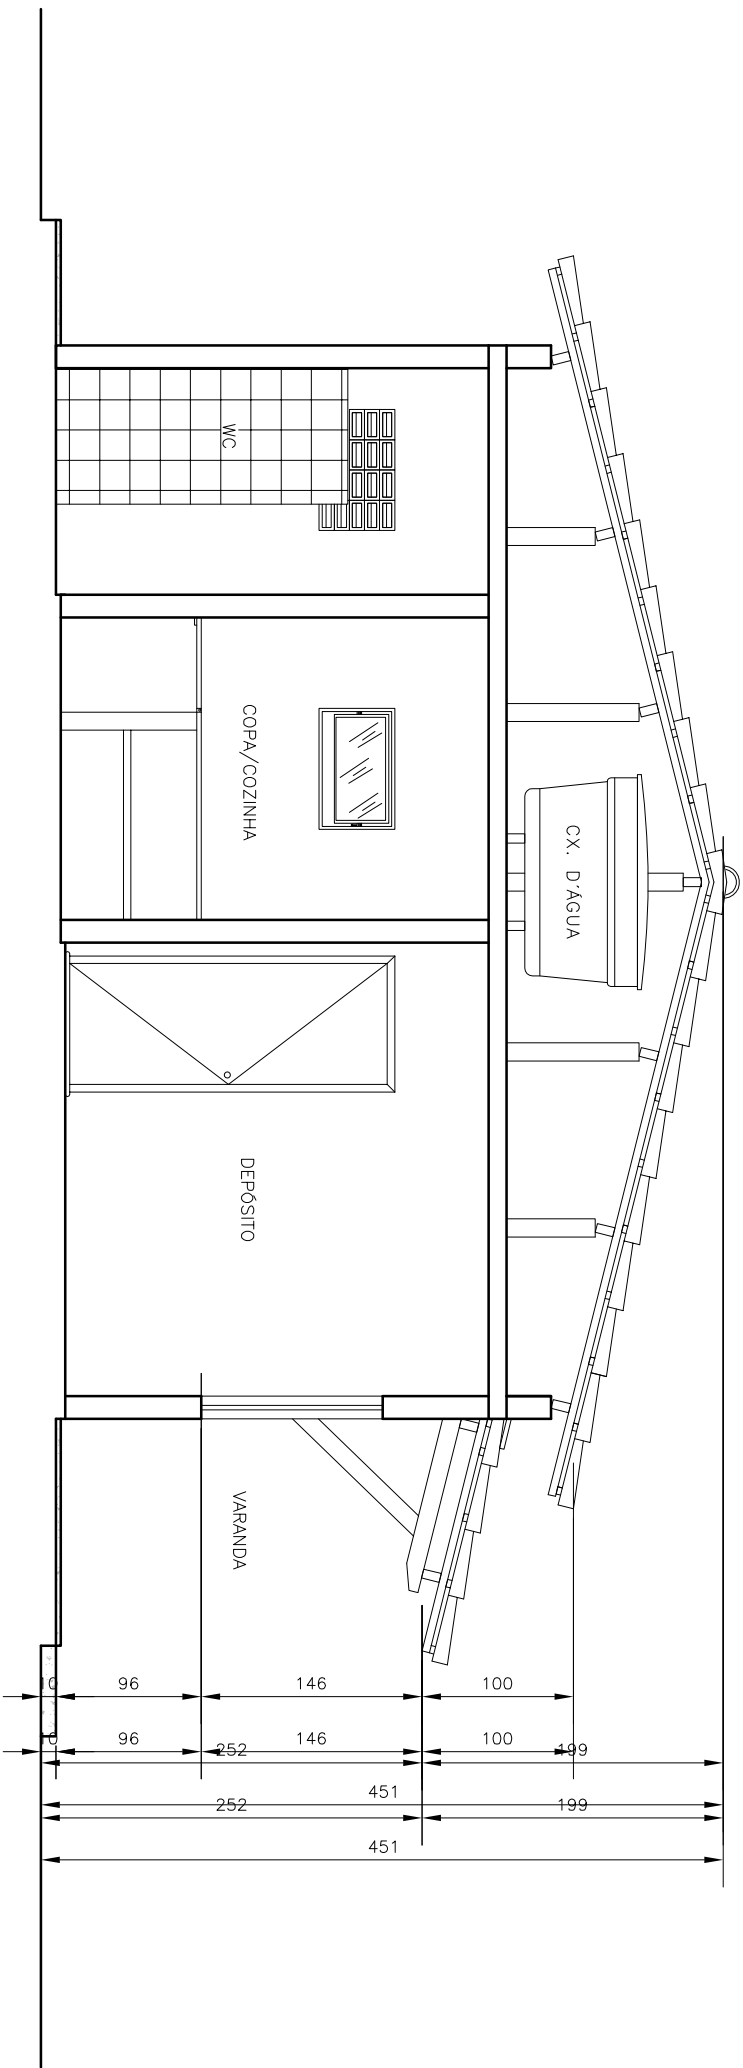

CORTE CC
ESCALA 1/50

QUADRO DE ESQUADRIAS

NOME	ESPECIFICAÇÃO	TAV.	QUANT.
P1	PORTA DE MADEIRA TIPO PARANÁ P/ TINTA	0,80X2,10	04
P2	PORTA DE MADEIRA TIPO PARANÁ P/ TINTA	0,70X2,10	01
P3	PORTA DE MADEIRA TIPO PARANÁ P/ TINTA	0,80X2,10	01
J1	JANELA DE ALUMÍNIO E VIDRO (BASCULANTE)	1,00X1,20X0,90	02
J2	JANELA DE ALUMÍNIO E VIDRO (BASCULANTE)	0,50X0,80X1,60	03
C1	COMBOCO PRÉ-MOLDADO TIPO ANTI-CHUVA	0,50X0,80	02

LEGENDA

NOTAS

ARTICULAÇÃO

REVISÕES

DATA

APROVO

COMPANHIA DE DESENVOLVIMENTO DOS VALES DO SÃO FRANCISCO E DO PARANÁ - CODEVASF

PROJETO BÁSICO DO SISTEMA DE ESGOTAMENTO

SANTITÁRIO DE OURILÂNDIA - BA

ASSINTO

PROJETO HIDRAULICO, ARQUITETONICO E CIVIL

ESTACÇÃO DE TRATAMENTO DE ESGOTO

CASA DE OPERAÇÃO - ARQUITETURA

ENR. JOSÉ CELSO A. OLIVEIRA JR.

ENR. MARCELO SILVA PEREIRA

ENR.

ENR.

