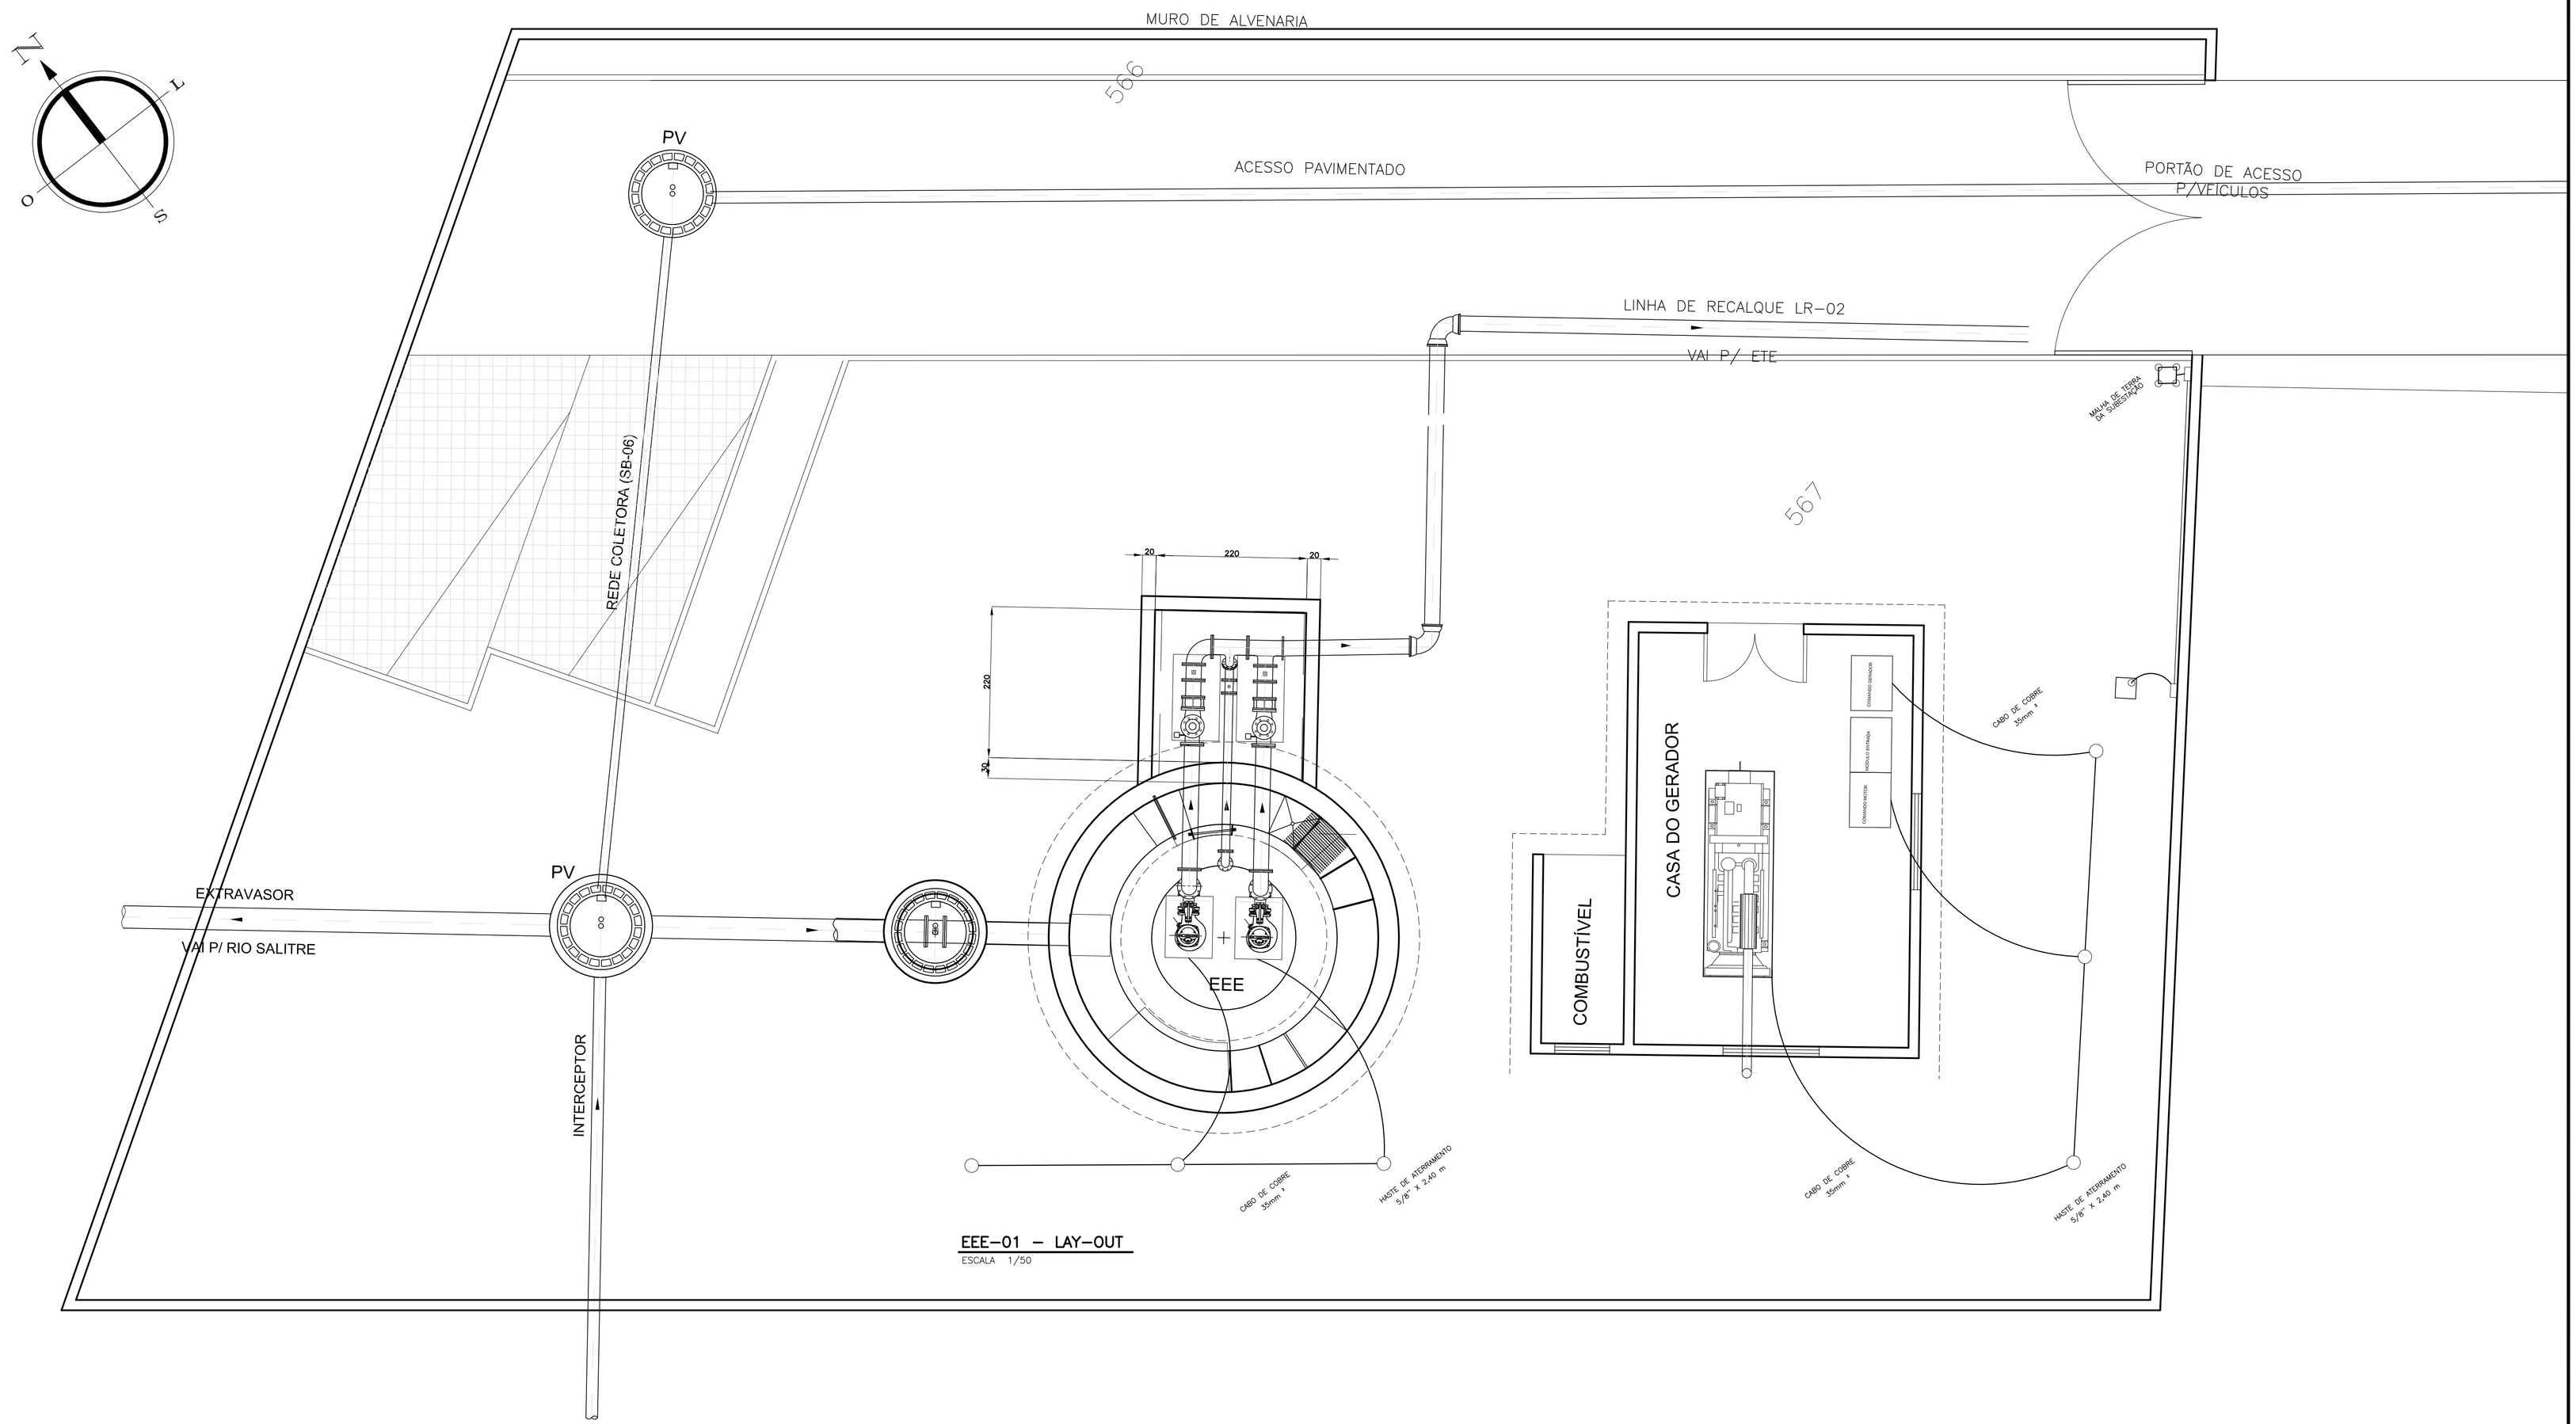

EEE-01 – LAY-OUT
ESCALA 1/50

LEGENDA:

NOTAS

ARTICULAÇÃO:

REVISÕES

Nº	NATUREZA DA REVISÃO	DATA	APROVO
00			
01			
02			
03			
04			
05			

CODEVASF

ELABORADO POR:

KL ENGENHARIA

MINISTÉRIO DA INTEGRAÇÃO NACIONAL - MI
COMPANHIA DE DESENVOLVIMENTO DOS VALES DO SÃO FRANCISCO E DO PARNAÍBA - CODEVASF

OBRA:
PROJETO BÁSICO DO SISTEMA DE ESGOTAMENTO SANITÁRIO DE OUROLANDIA - BA

ASSUNTO:
PROJETO ELÉTRICO - EEE_01
ATERRAMENTO

ENG. ROBERTO GARRIDO DE FIGUEIREDO	CREA 4809/D - CE	DATA:	ABRIL/2009
ENG.	CREA	ESCALA:	1/50
ENG.	CREA	ARQUIVO:	02-OUR-PB-ELE-EEE_01-R0