



OBSERVAR OS NÍVEIS DE EXECUÇÃO DAS LAJES


OBS. FURAÇÃO NA LAJE

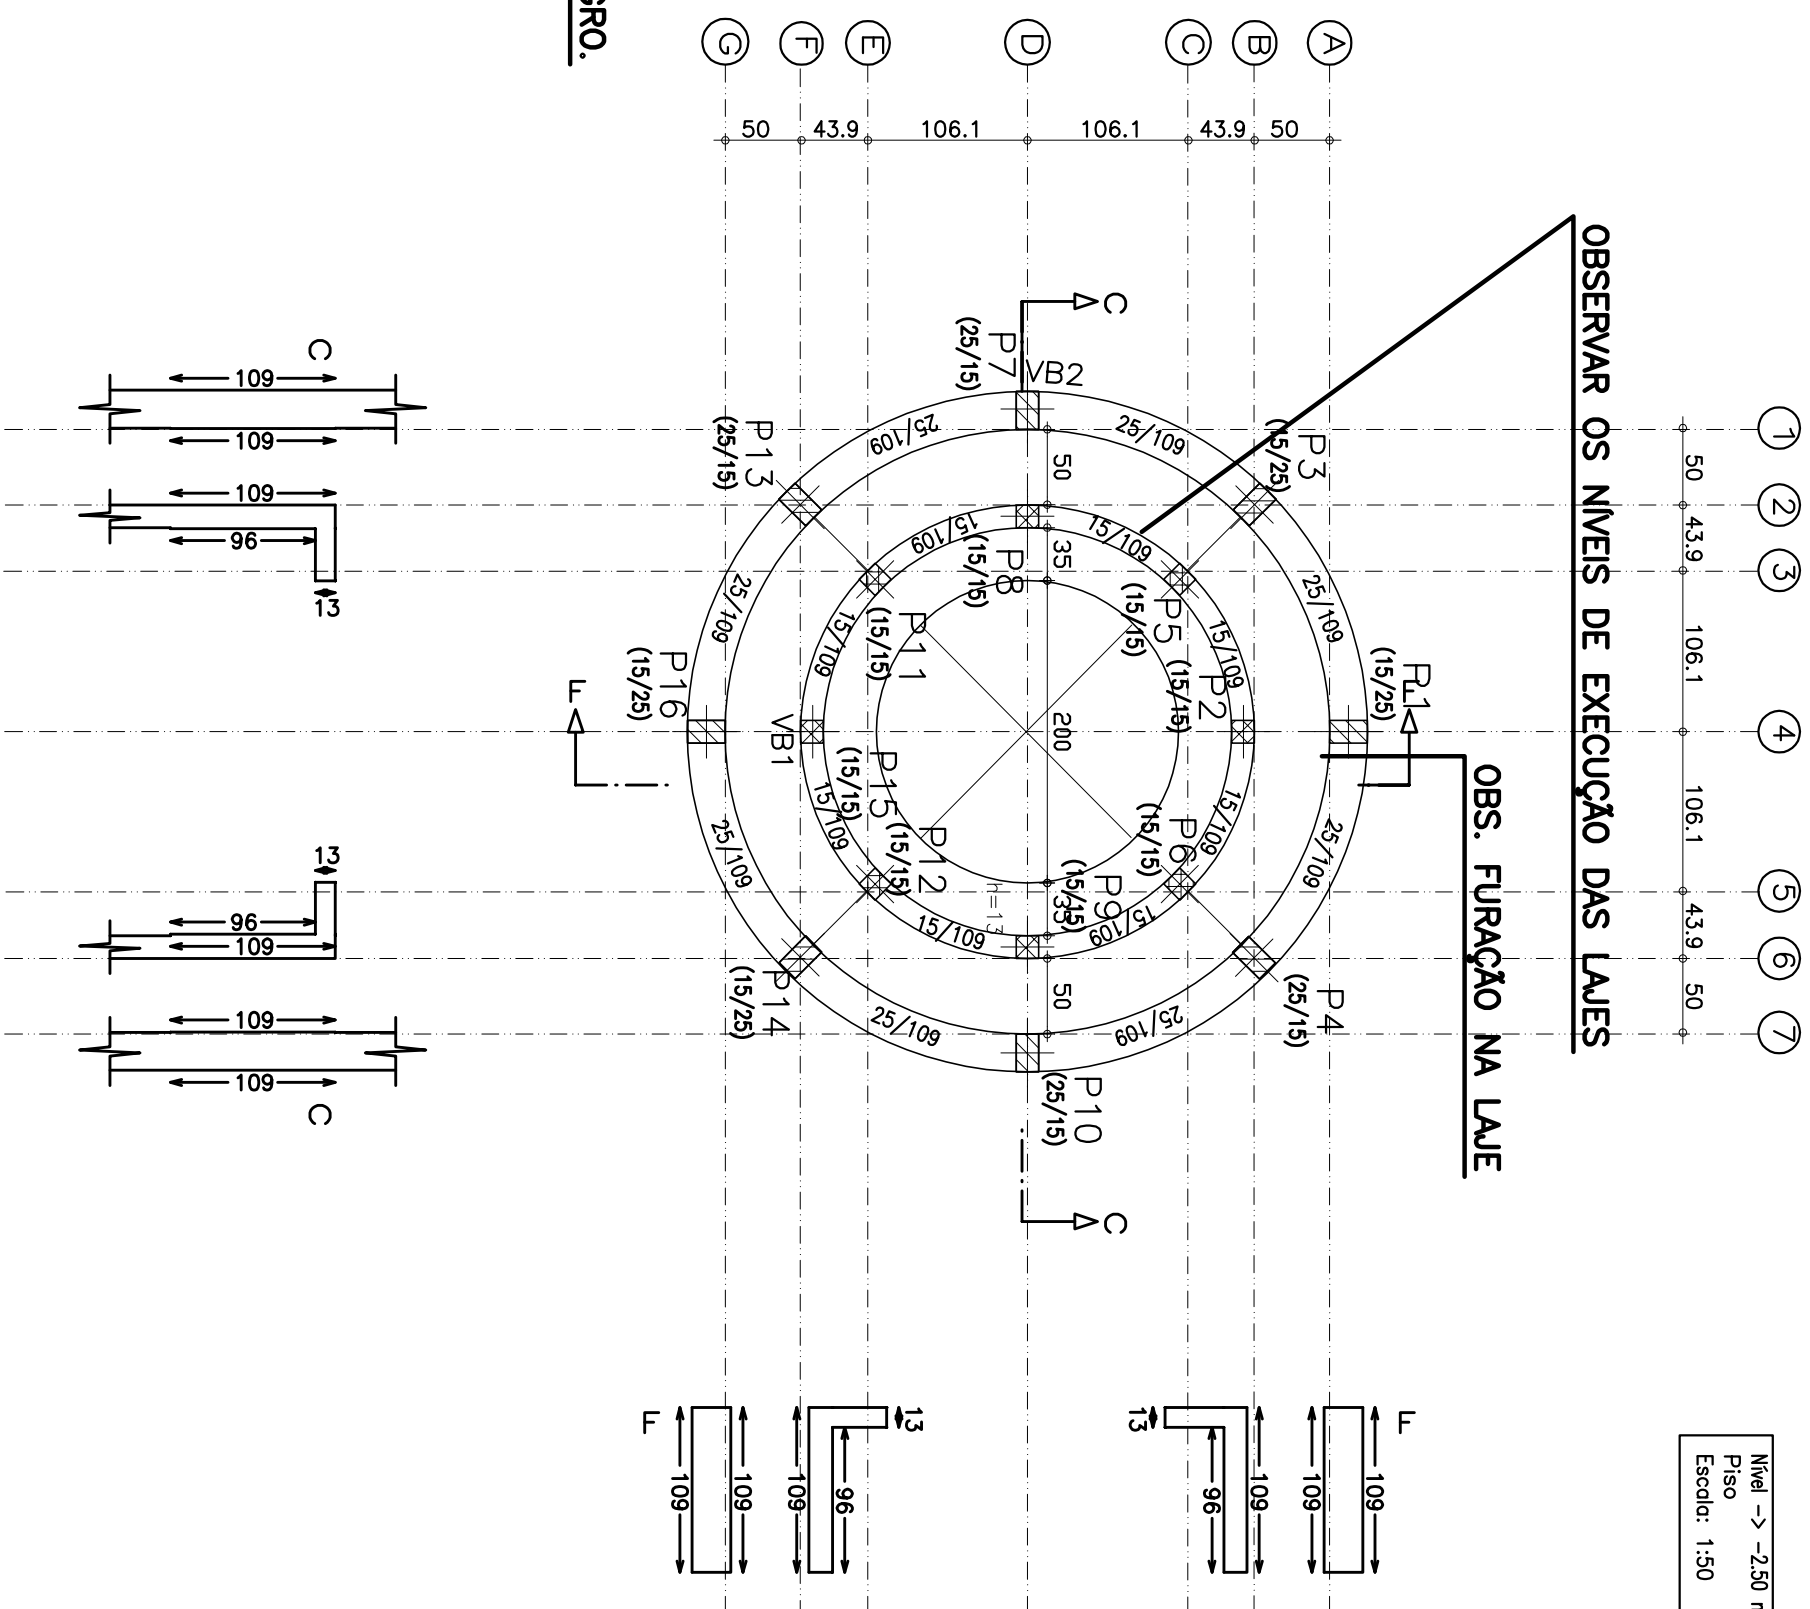

TODAS AS LAJES DE FUNDO, EM SEUS DEVIDOS NÍVEIS, TERÃO ABAIXO UMA CAMADA DE 5 cm DE CONCRETO MAGRO.

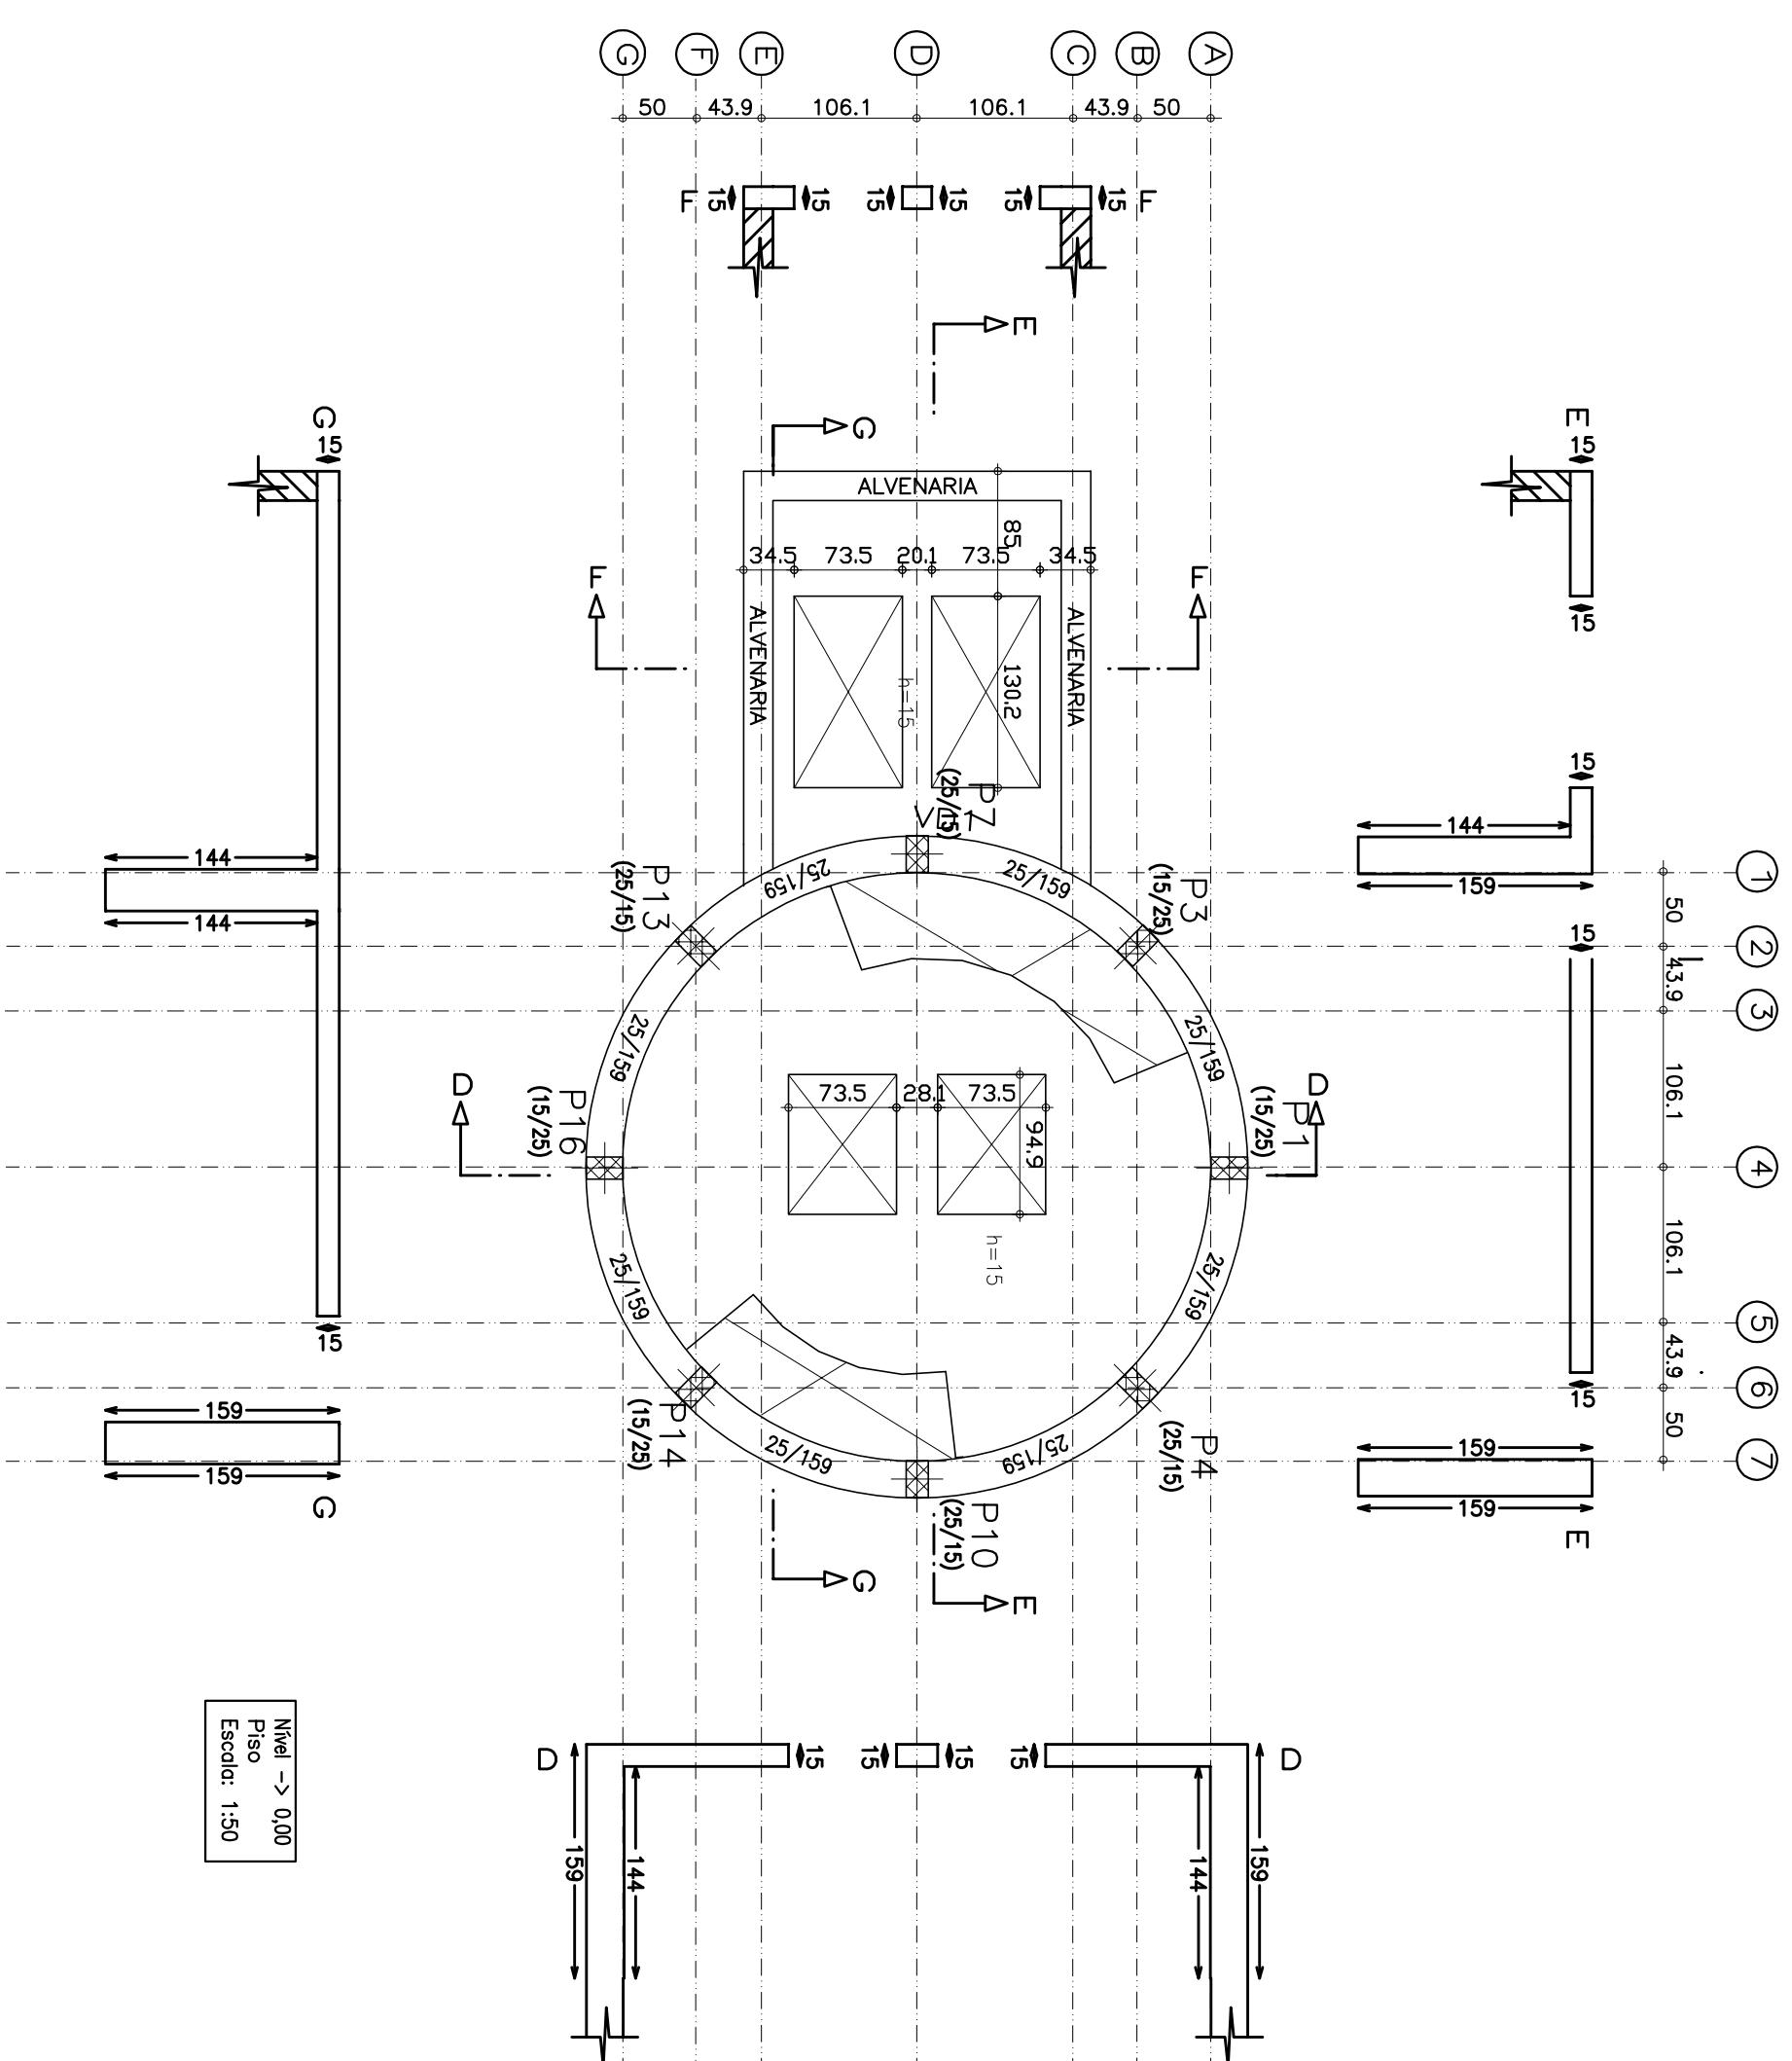


Nível → 0,00
Piso
Escala: 1:50

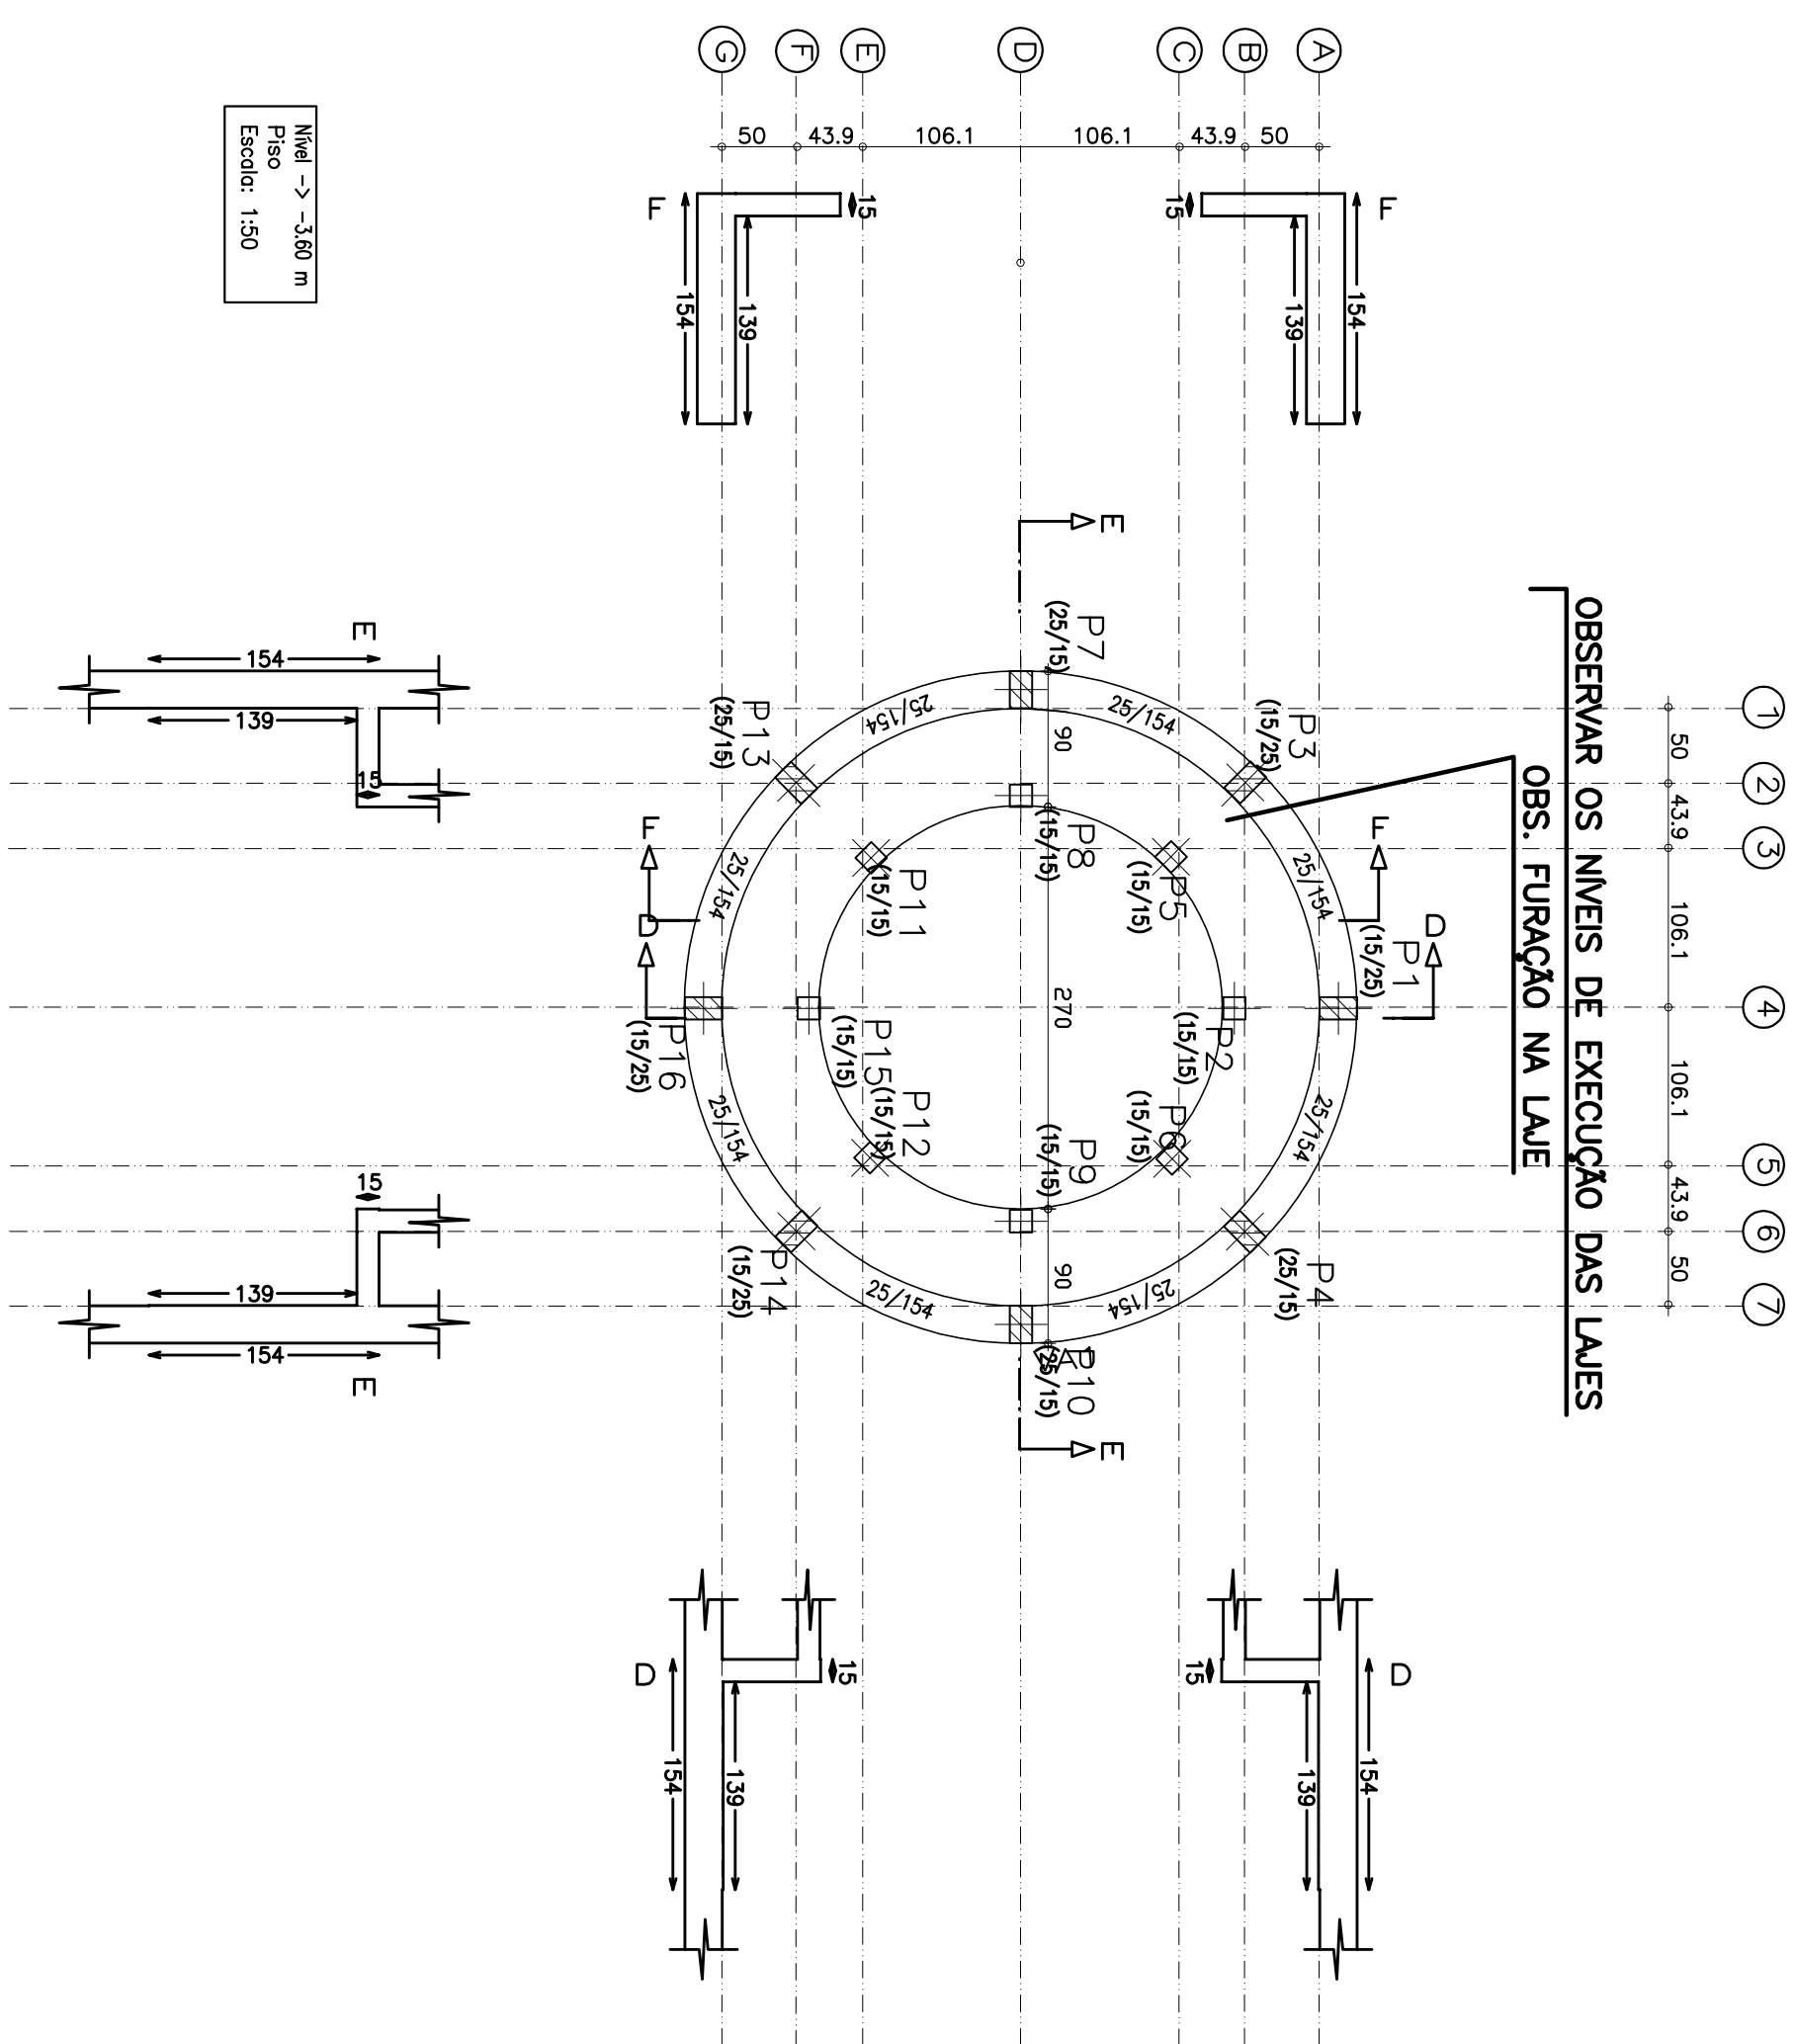


OBSERVAR OS NÍVEIS DE EXECUÇÃO DAS LAJES
OBS. FURAÇÃO NA LAJE

OBS. FURAÇÃO NA LAJE

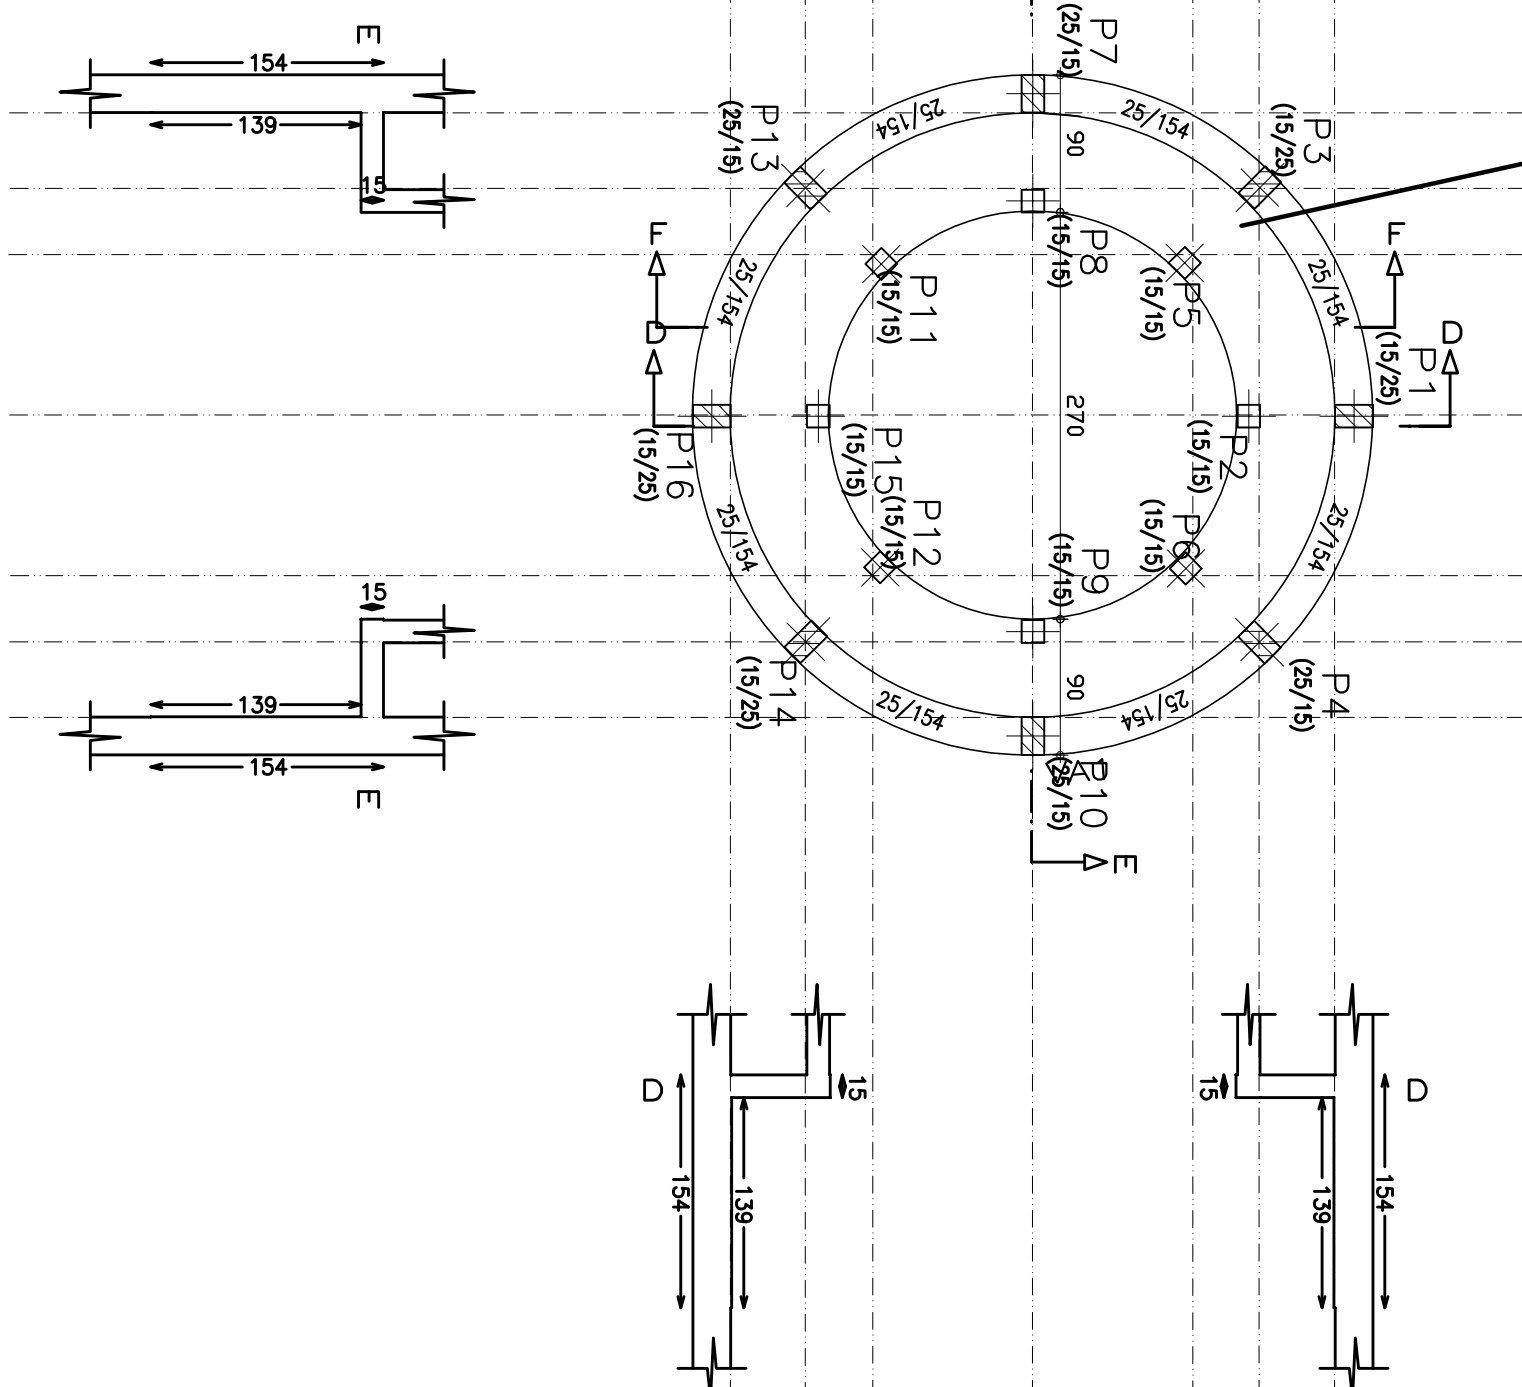

PODERÁ, DE ACORDO C/ CONDIÇÕES LOCAIS, TER AS PAREDES EM ALVENARIA

OBSERVAR OS NÍVEIS DE EXECUÇÃO DAS LAJES

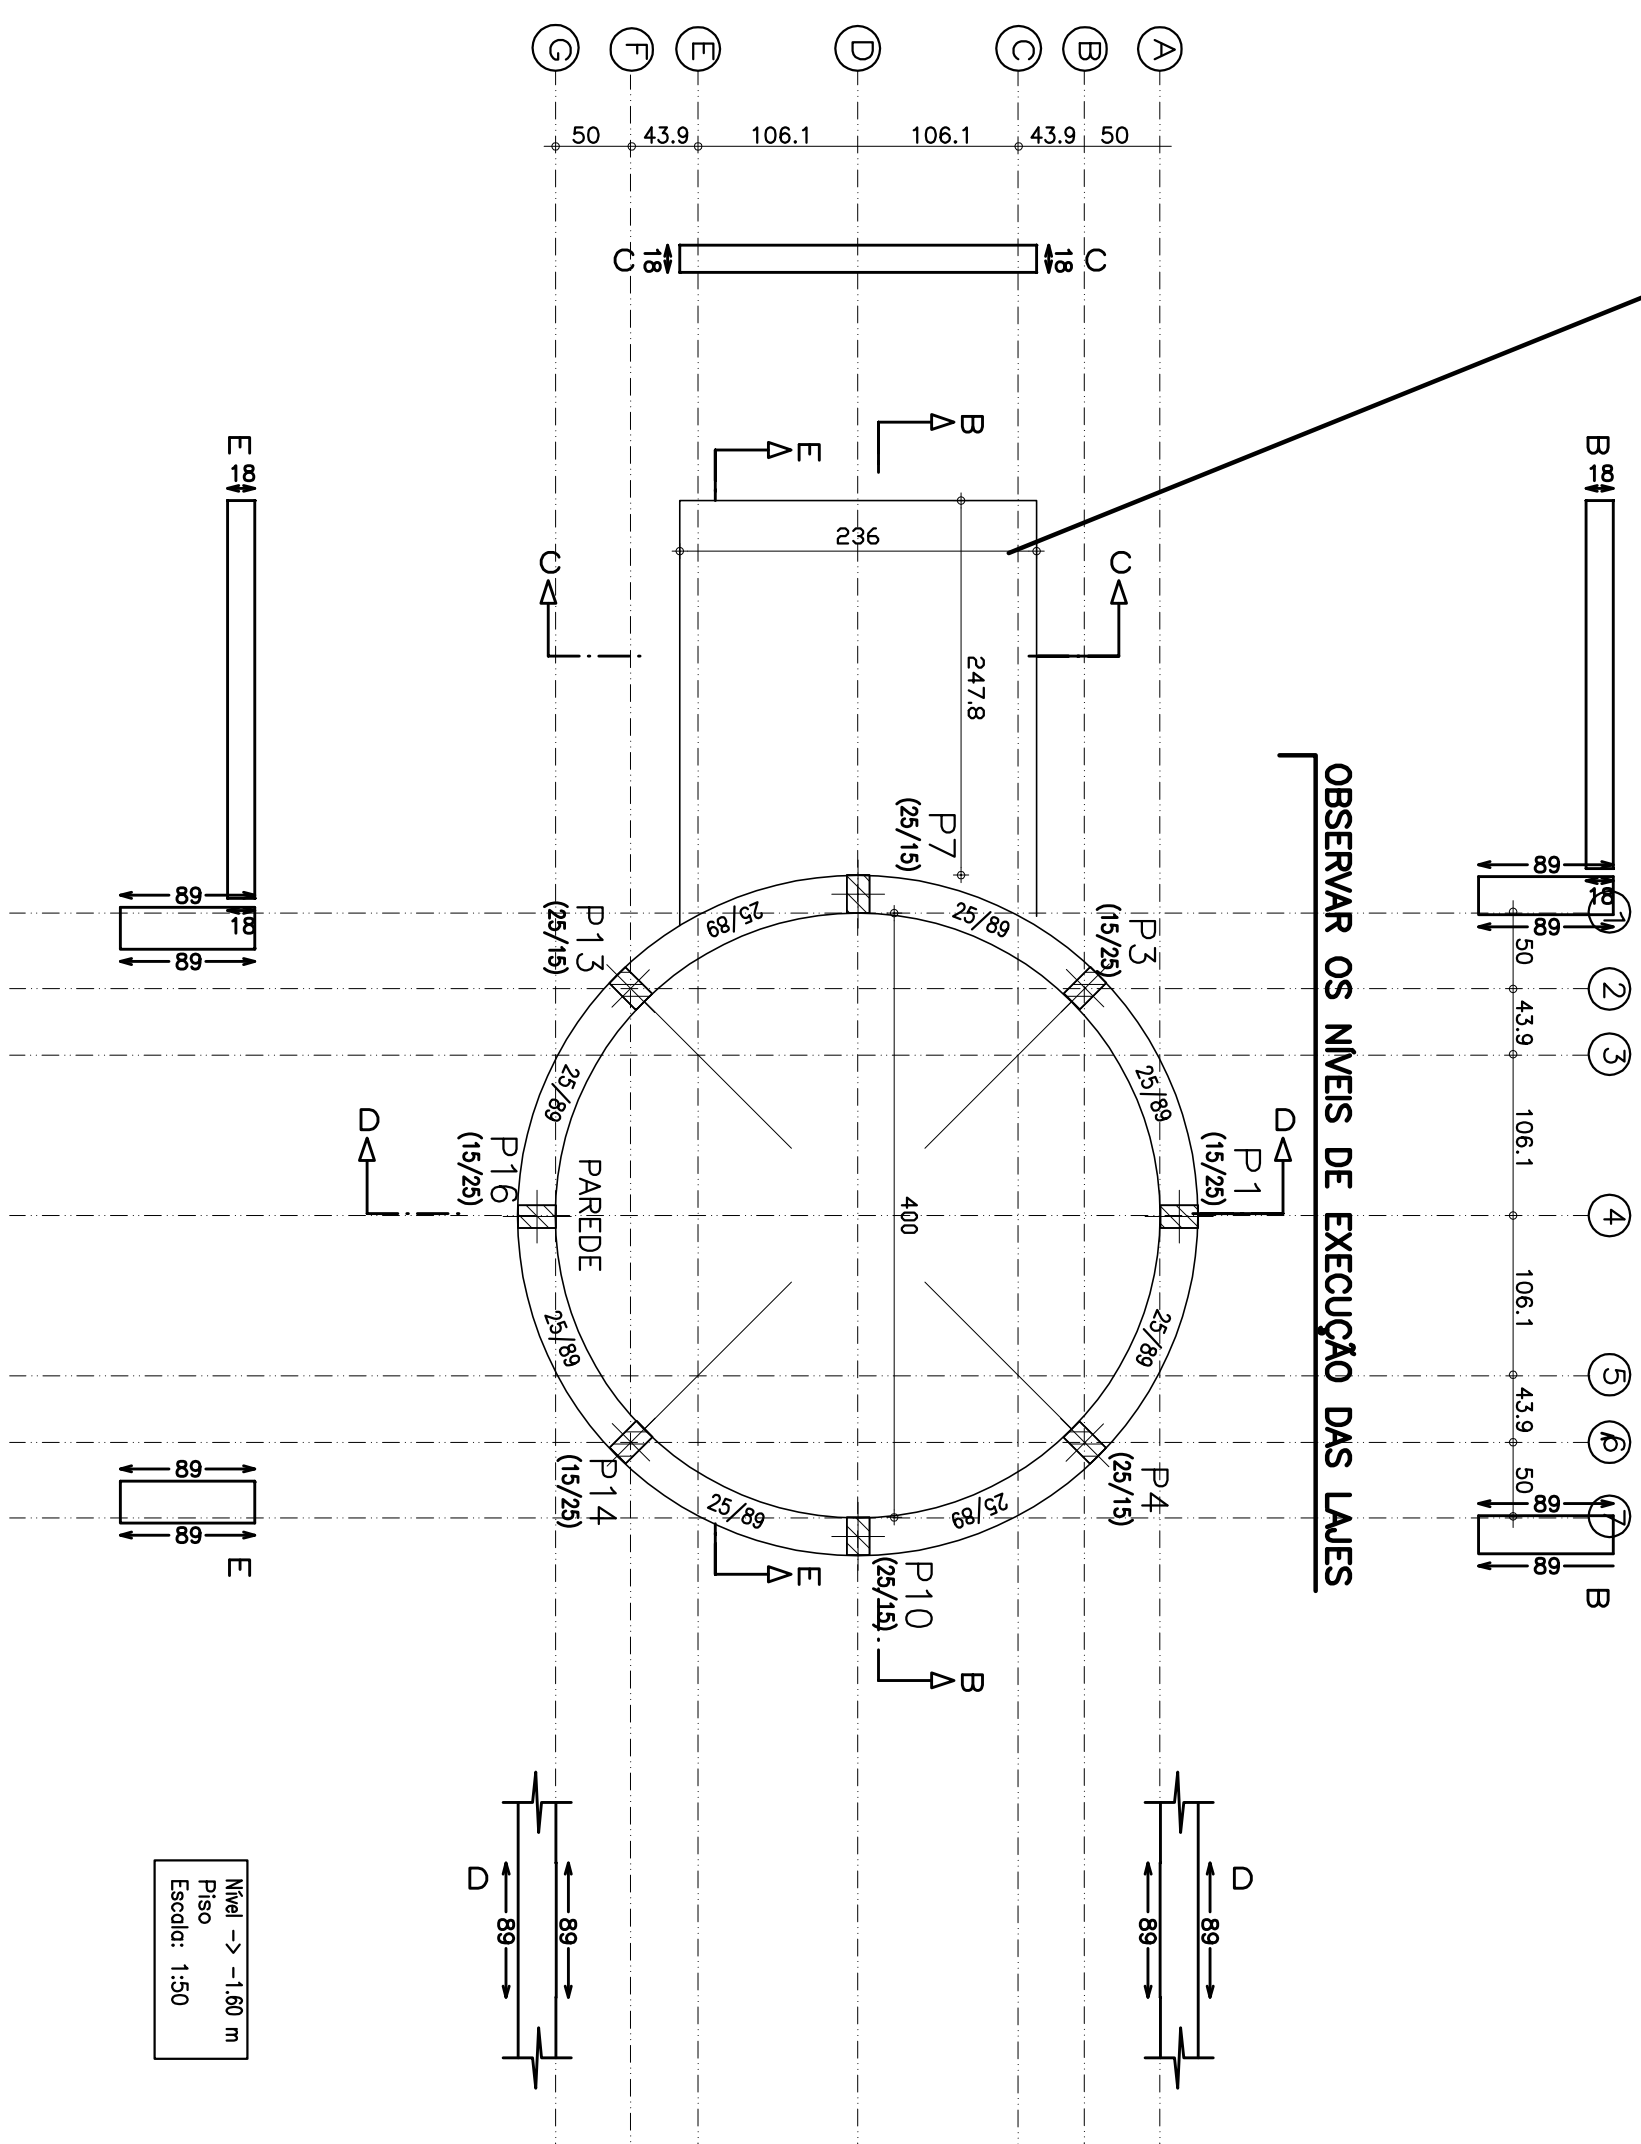

ARTICULAÇÃO	NOTAS	LEGENDA:
-------------	-------	----------

REVISÕES

MINISTÉRIO DA INTEGRAÇÃO NACIONAL - MI

Nº	NATUREZA DA REVISÃO	DATA	APROVADO		CODENAVES CIBRA	PROJETO BÁSICO DO SISTEMA DE ESGOTOAMENTO SANEAMENTO DE CUNHAPUANDÁ - SA
00						
01					ASSINADO:	PROJETO ESTRUTURAL - EEE_01
02						FORMA
03						
04						
05						

					
KLENGENHARIA					

ENG.	JOSÉ MENEZES LACERDA	SINA	MARÇO/2008
ENG.	CIBRA	TÍTULO	INDICAÇÃO
ENG.	CIBRA	PROCESSO	01-CHUPARETE-EEE-01

[illegible]