Elemento	Pos.	Bit.	Q.	Comp. (cm)	Total (cm)	CA-50A (Kg)	CA-60B (Kg)
Det-1	1	ø5	42	1476	61992		97.33
	2	ø5	43	1325	56975		89.45
	3	ø5	12	490	5880		9.23
	4	ø5	12	368	4416		6.93
	5	ø5	40	166	6640		10.42
	6	ø6.3	97	589	57133	141.28	
	7	ø6.3	108	609	65772	162.64	
					Total+10%:	334.30	234.70
					ø5:	0.00	234.70
					ø6.3:	334.30	0.00
					TOTAL:	334.30	234.70

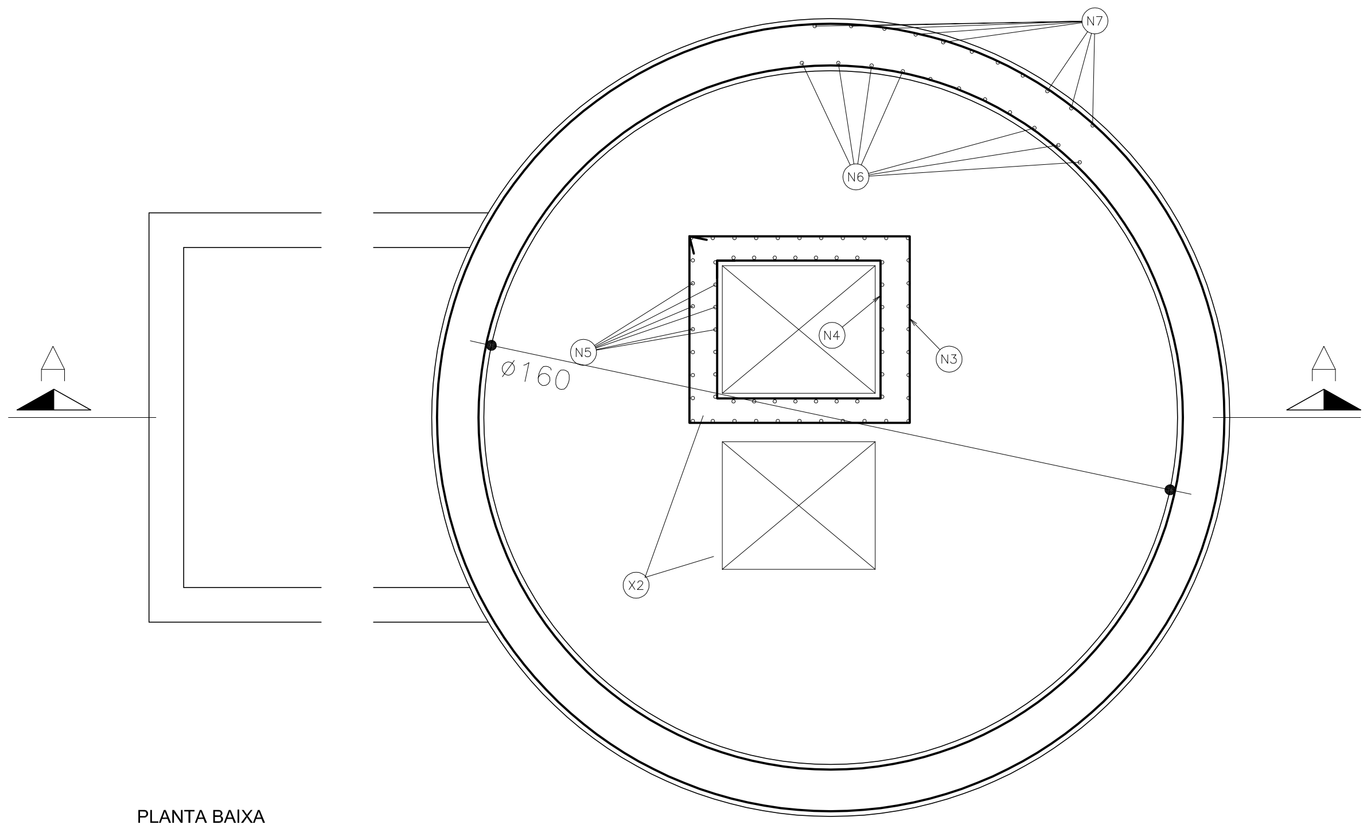

PLANTA BAIXA

Esc.1:25

42 N1 ø5 C/13 C=1476

43 N2 ø5 C/13 C=1325

R=227

R=203

1406

1255

35 35 35

OBS.: AS EMENDAS DEVERÃO ESTAR DESENCONTRADAS NA PRUMADA

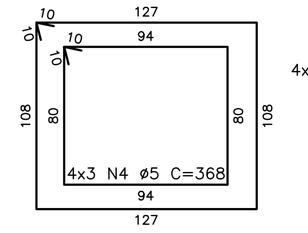

4x3 N3 ø5 C=490

8x5 N5 ø5 C/17 C=166

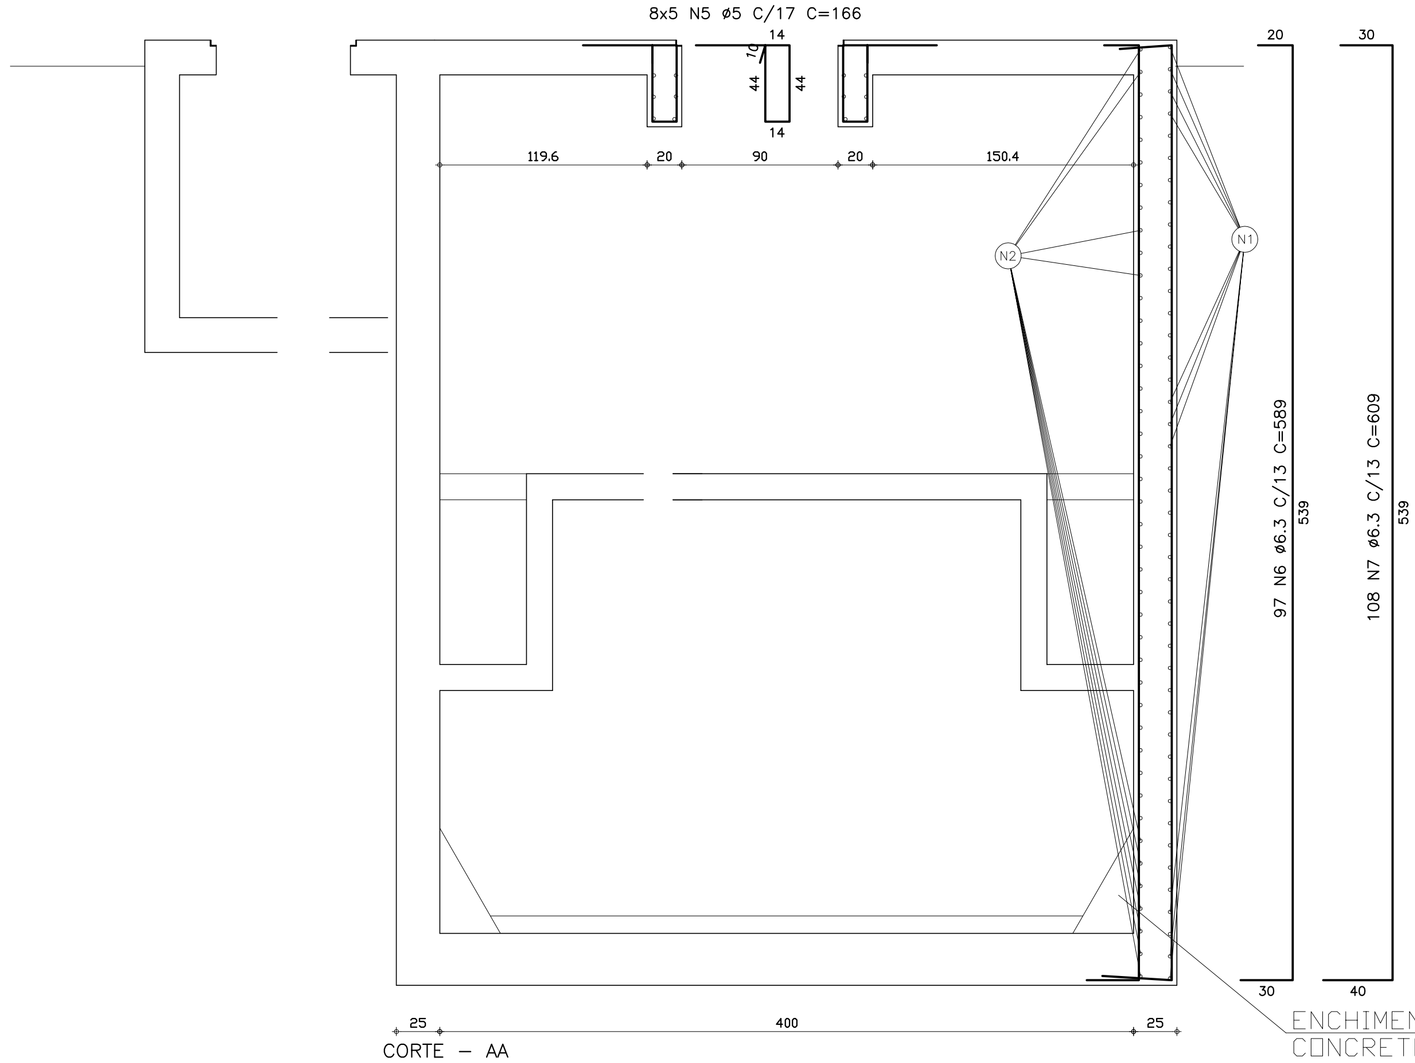

ENCHIMENTO EM CONCRETO SIMPLES

CORTE – AA

Esc.1:25

LEGENDA:

NOTAS

ARTICULAÇÃO:

REVISÕES

Nº	NATUREZA DA REVISÃO	DATA	APROVO
00			
01			
02			
03			
04			
05			

CODEVASF

ELABORADO POR:

KL ENGENHARIA

MINISTÉRIO DA INTEGRAÇÃO NACIONAL - MI

COMPANHIA DE DESENVOLVIMENTO DOS VALES DO SÃO FRANCISCO E DO PARNAÍBA - CODEVASF

OBRA:

PROJETO BÁSICO DO SISTEMA DE ESGOTAMENTO SANITÁRIO DE OUROLANDIA - BA

ASSUNTO:

PROJETO ESTRUTURAL - EEE_01

PAREDES - FORMAS E AMARRAÇÃO - COMPLEMENTO

ENG. JOSÉ MENESCAL NETO	CREA 2066/D - CE	DATA:	MARÇO/2009
ENG.	CREA	ESCALA:	INDICADA
ENG.	CREA	ARQUIVO:	03-OUR-PB-EST-EEE_01-R0