

PLANTA

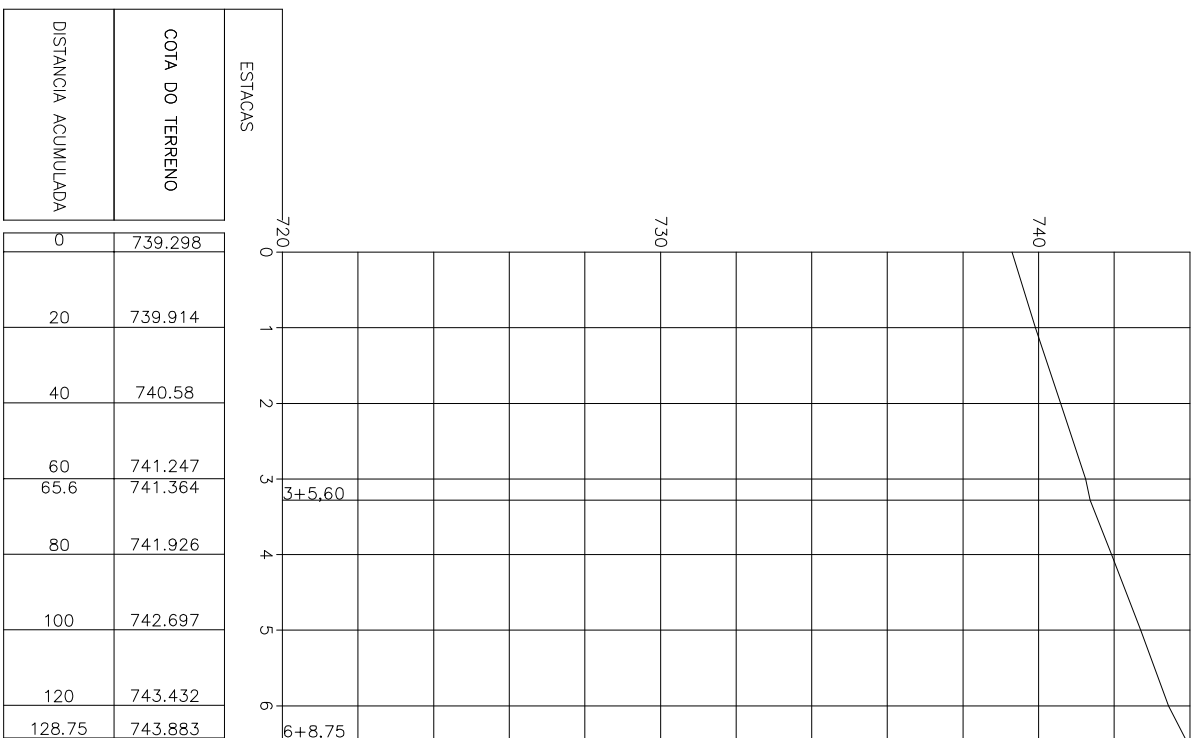
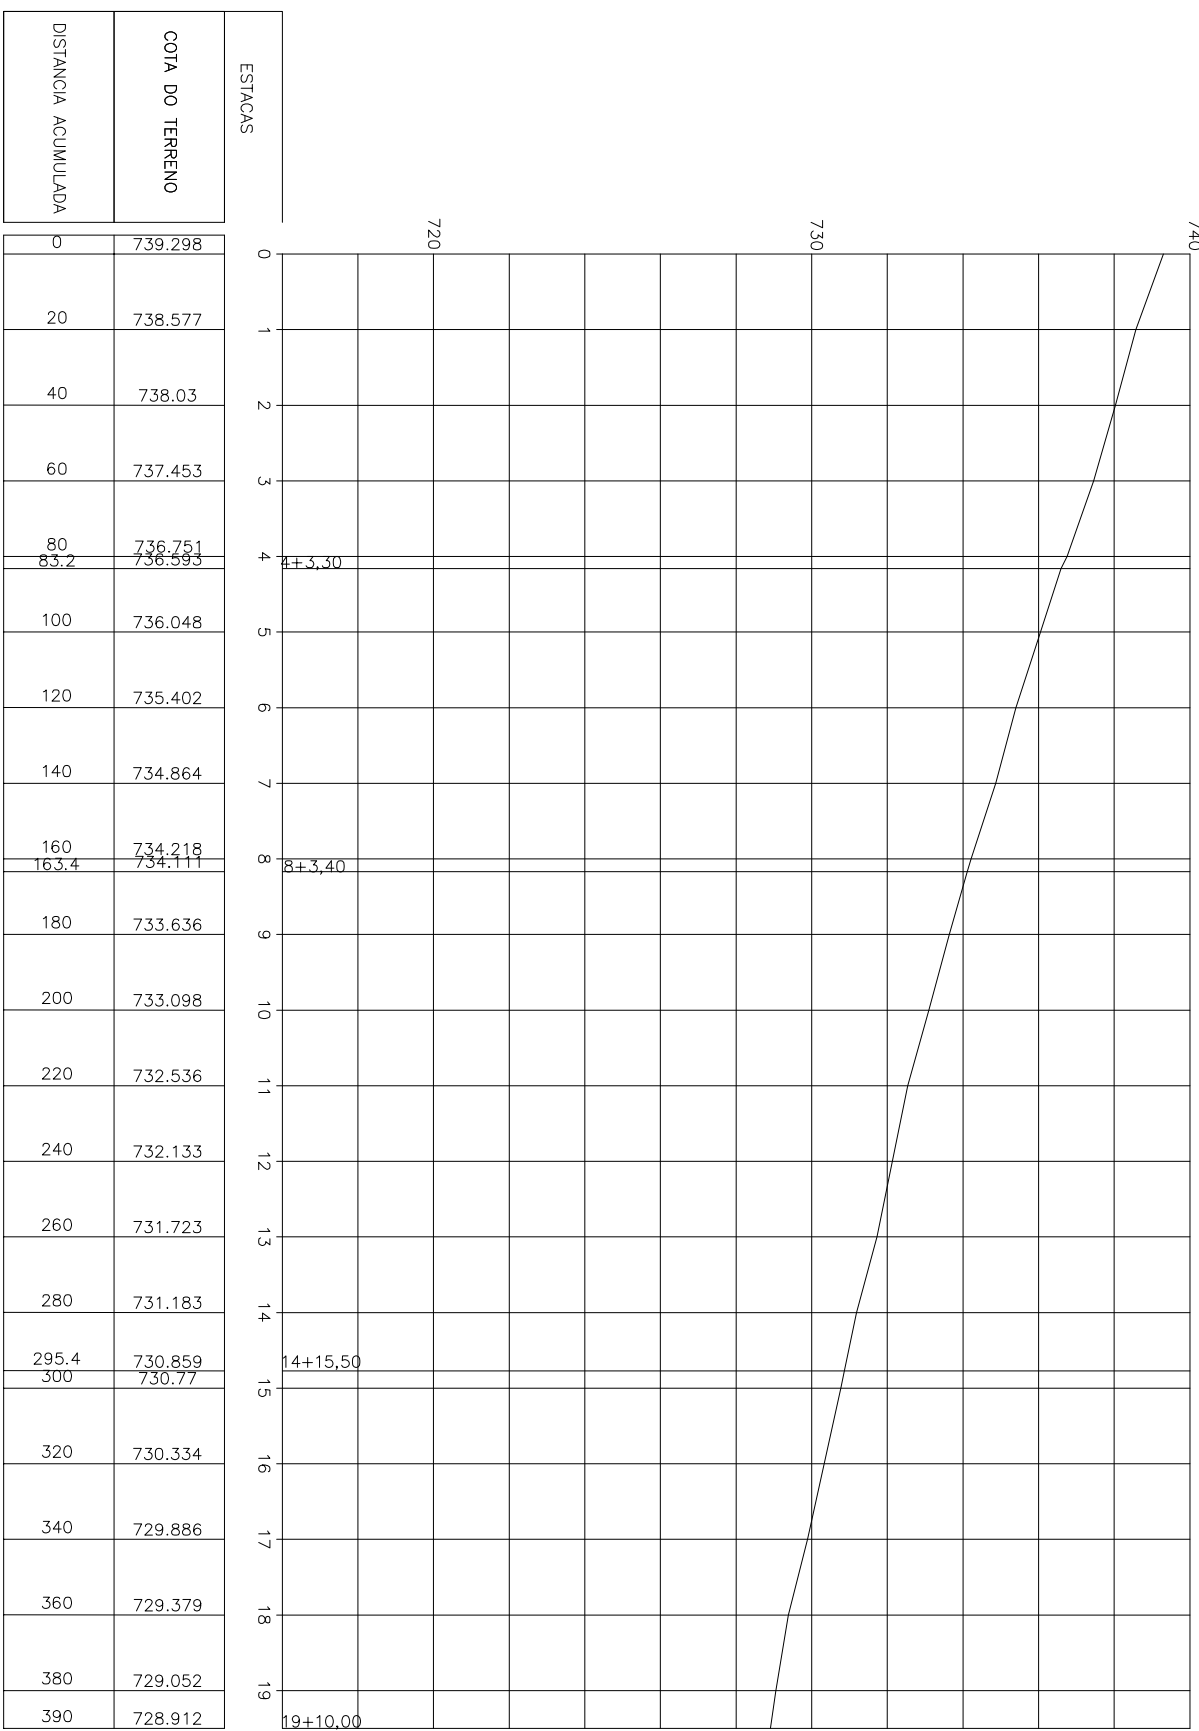


TABELA DE COORDENADAS				
RUA CLESTON ANDRADE				
ESTACA	A ou D	E	N	
0+20+17	A	245824.4051	8812810.8948	
19+10	A	246031.5877	8812343.4933	

CONVENÇÃO:
(A) - AMARRAÇÃO
(D) - DEFEIXO

TABELA DE COORDENADAS				
RUA PEDRO BRUNO DA CRUZ				
ESTACA	A ou D	E	N	
0+20+17	A	245824.4051	8812810.8948	
3+60	D	245827.6678	8812870.7886	
6+8.75	A	245795.4665	8812925.1159	

CONVENÇÃO:
(A) - AMARRAÇÃO
(D) - DEFEIXO

TABELA DE COORDENADAS				
RUA JOSÉ LIBORIANO LOPES				
ESTACA	A ou D	E	N	
0+16	A	246094.2743	8813110.2064	
0	D	246089.0703	8813013.4347	
19+12.70	A	246847.3462	8812825.1541	

CONVENÇÃO:
(A) - AMARRAÇÃO
(D) - DEFEIXO

TABELA DE COORDENADAS				
TRAVESSA DA RUA JOSÉ L. LOPES				
ESTACA	A ou D	E	N	
0+21+9.80	A	246018.1972	8813031.0337	
2+8.10	A	246022.0827	8812996.8955	

TABELA DE COORDENADAS				
RUA MANOEL H. DE OLIVEIRA				
ESTACA	A ou D	E	N	
0+17	A	245920.5024	8812850.3935	
4+10.70	A	245988.3174	8812733.3174	







CONVENÇÃO:
(A) - AMARRAÇÃO
(D) - DEFEIXO

TABELA DE COORDENADAS				
TRAVESSA LIBORIANO L.				
ESTACA	A ou D	E	N	
0+20+2.30	A	245893.4478	8812813.0898	
2+3.50	A	245914.1948	8812874.8452	

CONVENÇÃO:
(A) - AMARRAÇÃO
(D) - DEFEIXO

TABELA DE COORDENADAS				
RUA B				
ESTACA	A ou D	E	N	
0+17+15	A	246097.2002	8813246.1900	
3+1.9	A	246244.8442	8813293.7809	

CONVENÇÃO:
(A) - AMARRAÇÃO
(D) - DEFEIXO

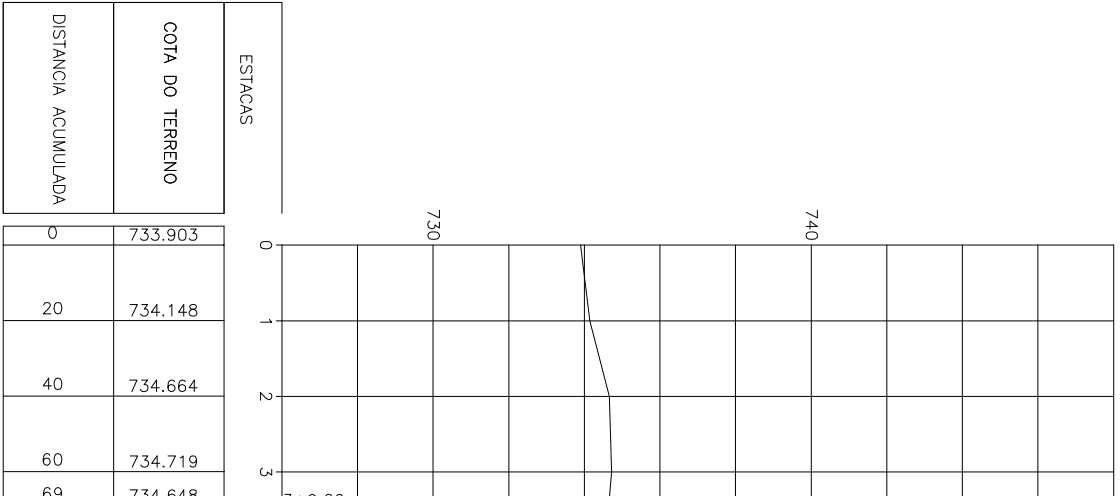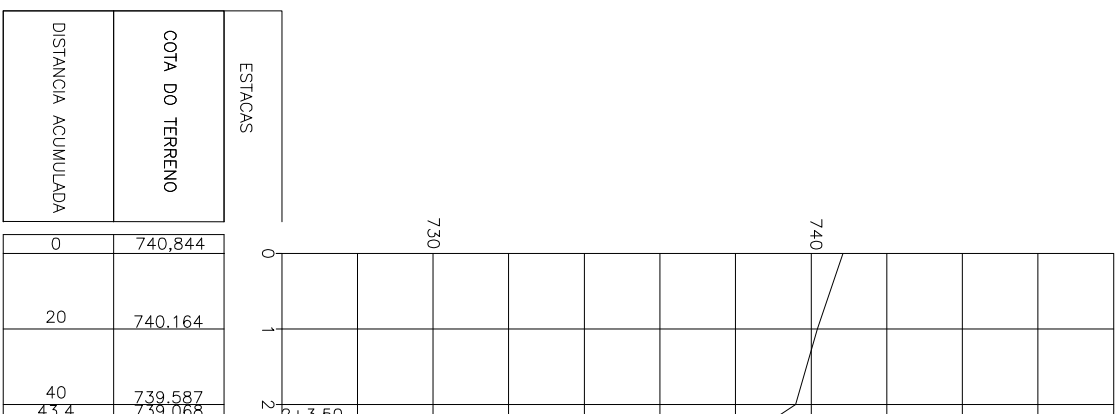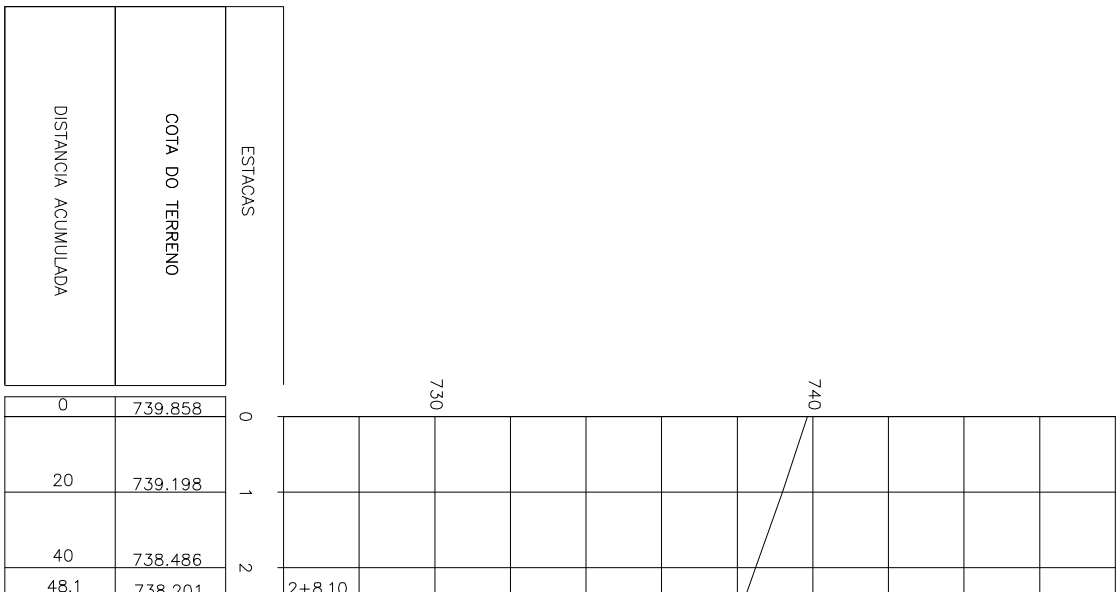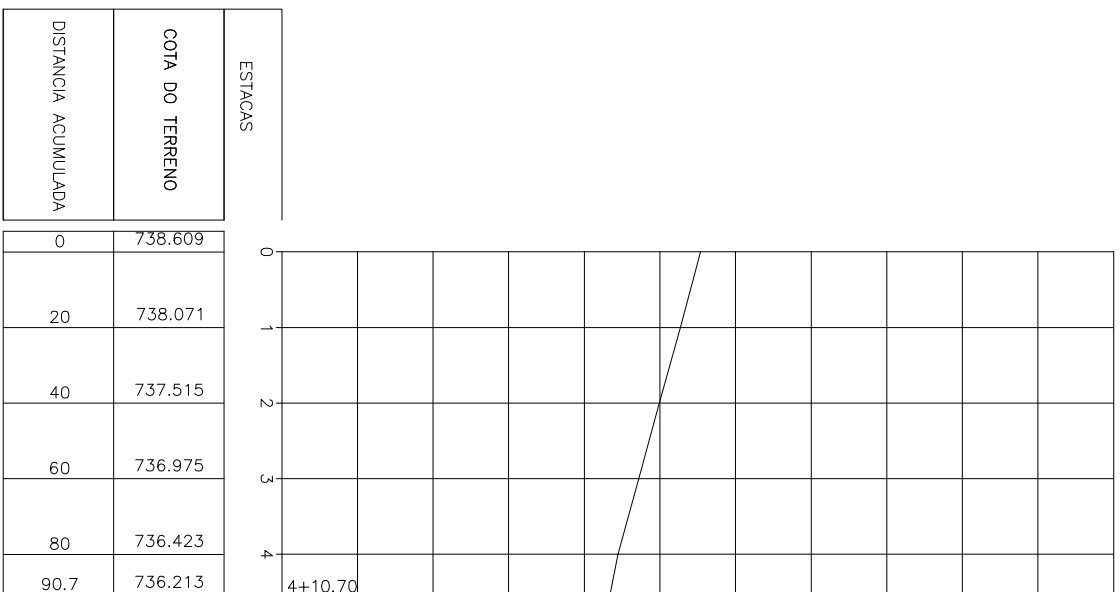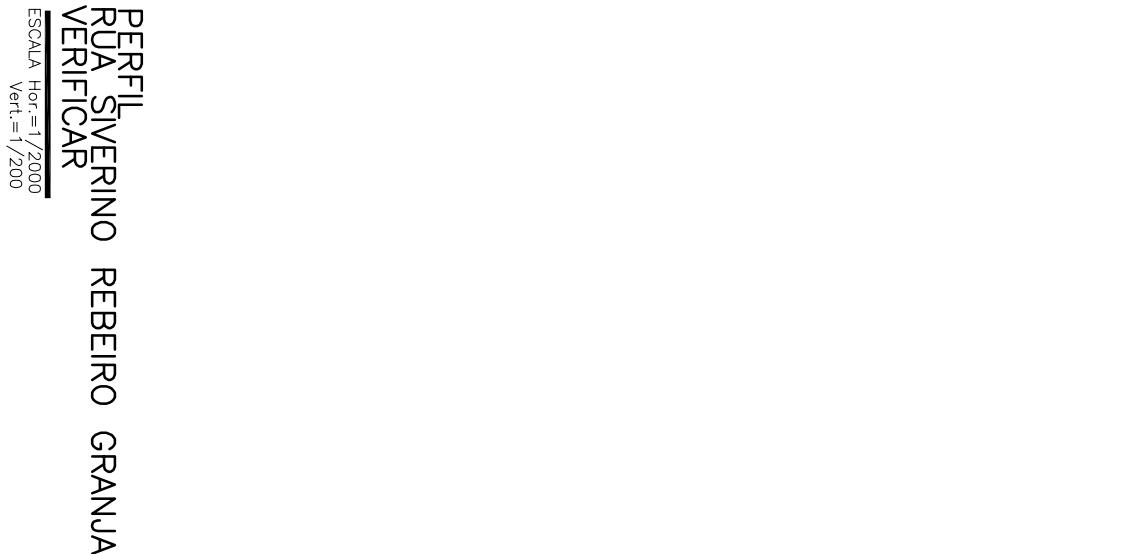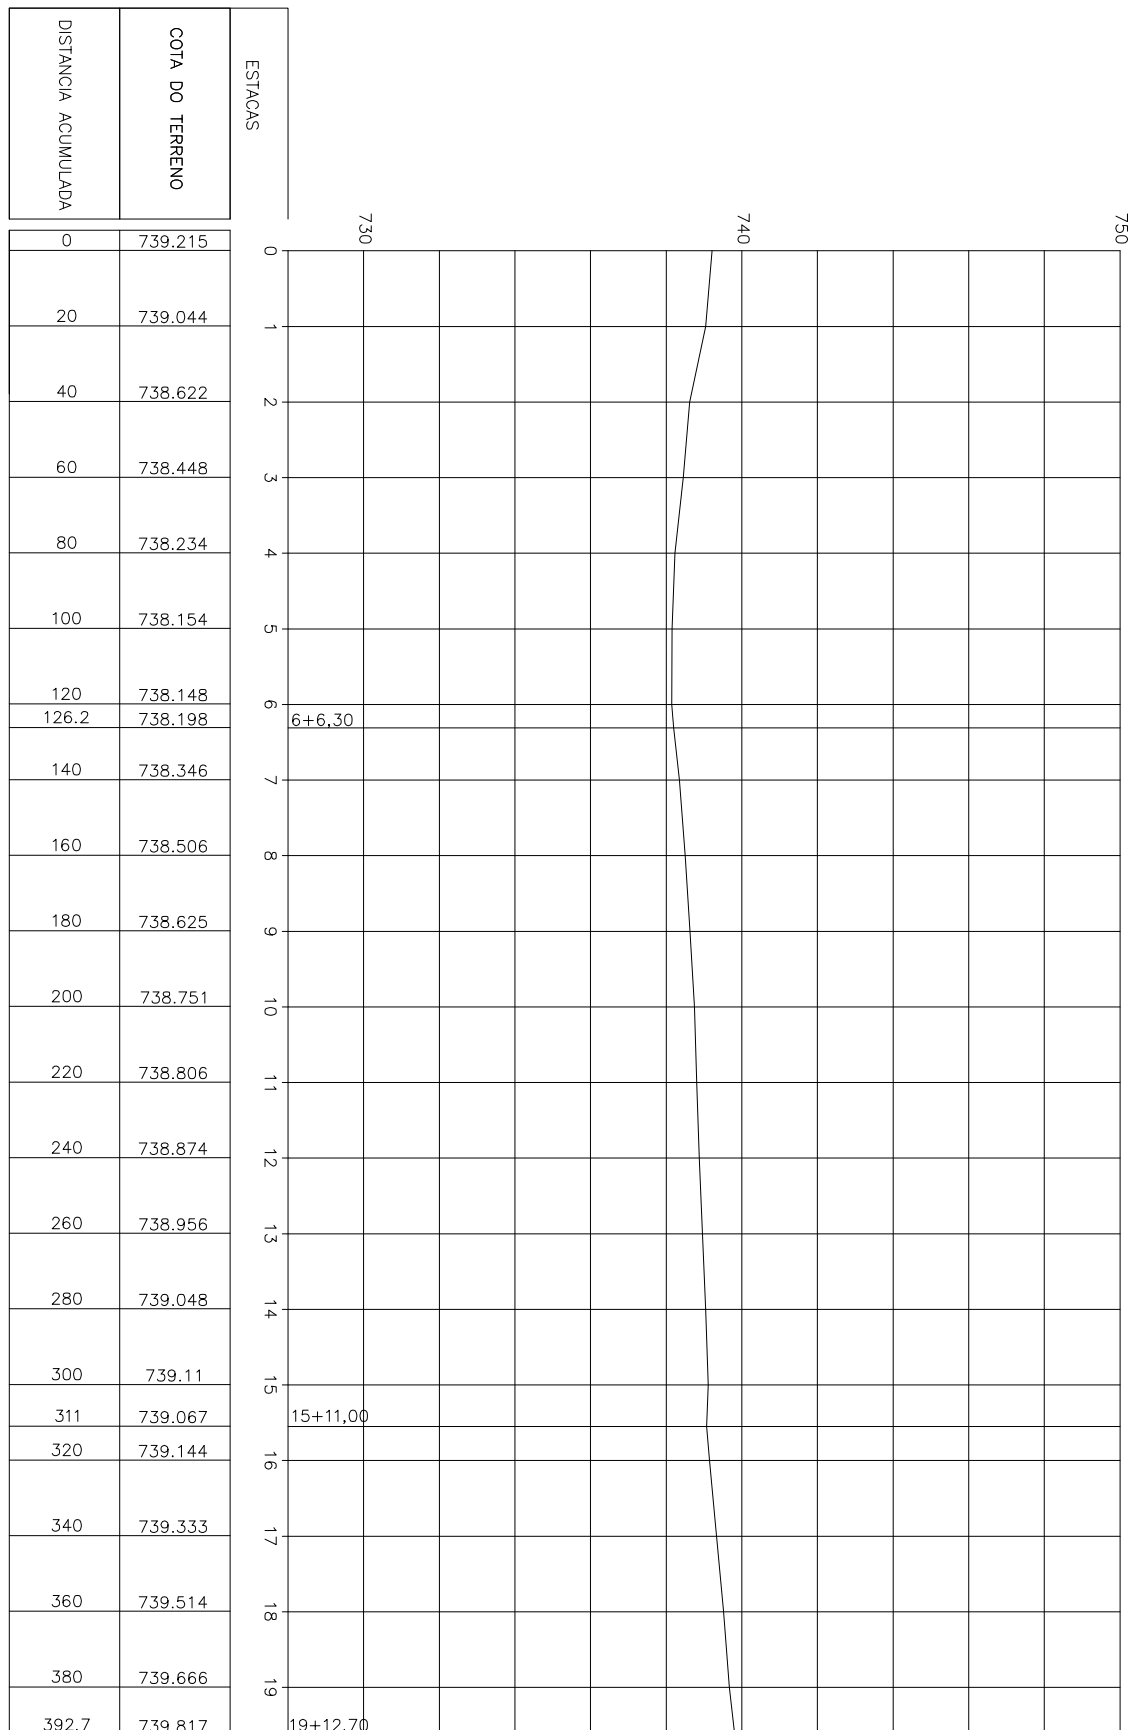

PERFIL
RUA PEDRO BRUNO CRUZ
VERIFICAR

ESCALA: H=1/200
V=1/200

LEGENDA:

- MEIO FIO
- EDIFICAÇÃO
- CERCA
- CURVA DE NIVEL MESTRA
- CURVA DE NIVEL INTERMEDIÁRIA
- CASAS / ESTABELECIMENTOS
- TOTAL DE CASAS 1.922

ÁRVOREPOSTECAVA DE ESGOTOORELHAOMARCO DE RN

—

RSDO

—

RUA SEM DENOMINAÇÃO OFICIAL

—

RUA COM REVESTIMENTO ASFALTICO

—

RUA COM PAVIMENTAÇÃO (PARALELEPÍPEDO)

—

CAVA DE ESGOTO

—

RUA SEM PAVIMENTAÇÃO (TERRENO NATURAL)

—

ÁREA LEVANTADA

—

CORREÇO

NOTAS:

PERFIL
RUA FLORISVALDO DA C. CUNHA
VERIFICAR

ESCALA: H=1/200
V=1/200

NOTAS:

REVISÕES

N

NATUREZA DA REVISÃO

DATA

APROVO

CODEVASF

OBRA

COMPANHIA DE DESENVOLVIMENTO DOS VALES DO SÃO FRANCISCO E DO PARANÁIBA - CODEVASF

PROJETO BÁSICO DO SISTEMA DE ESGOTO SANITÁRIO DE UMBURANAS - BA

ASSINTE

LEVANTAMENTO PLANIMÉTRICO SEMI-CAODSTRAL

PLANTA E PERFIL - 05/16

ENG. MARCELO SILVA PEIXOTO

ENG. JOSÉ CELSO A. OLIVEIRA JR.

ENG.

CEEA 39785/D-CE

CEEA 138849/D-CE

CEEA

MAIO/2009

H=1/200

V=1/200

11-109-UMB-NIV-PR-02-043

KL ENGENHARIA