


PLANTA
ESCALA 1/2000

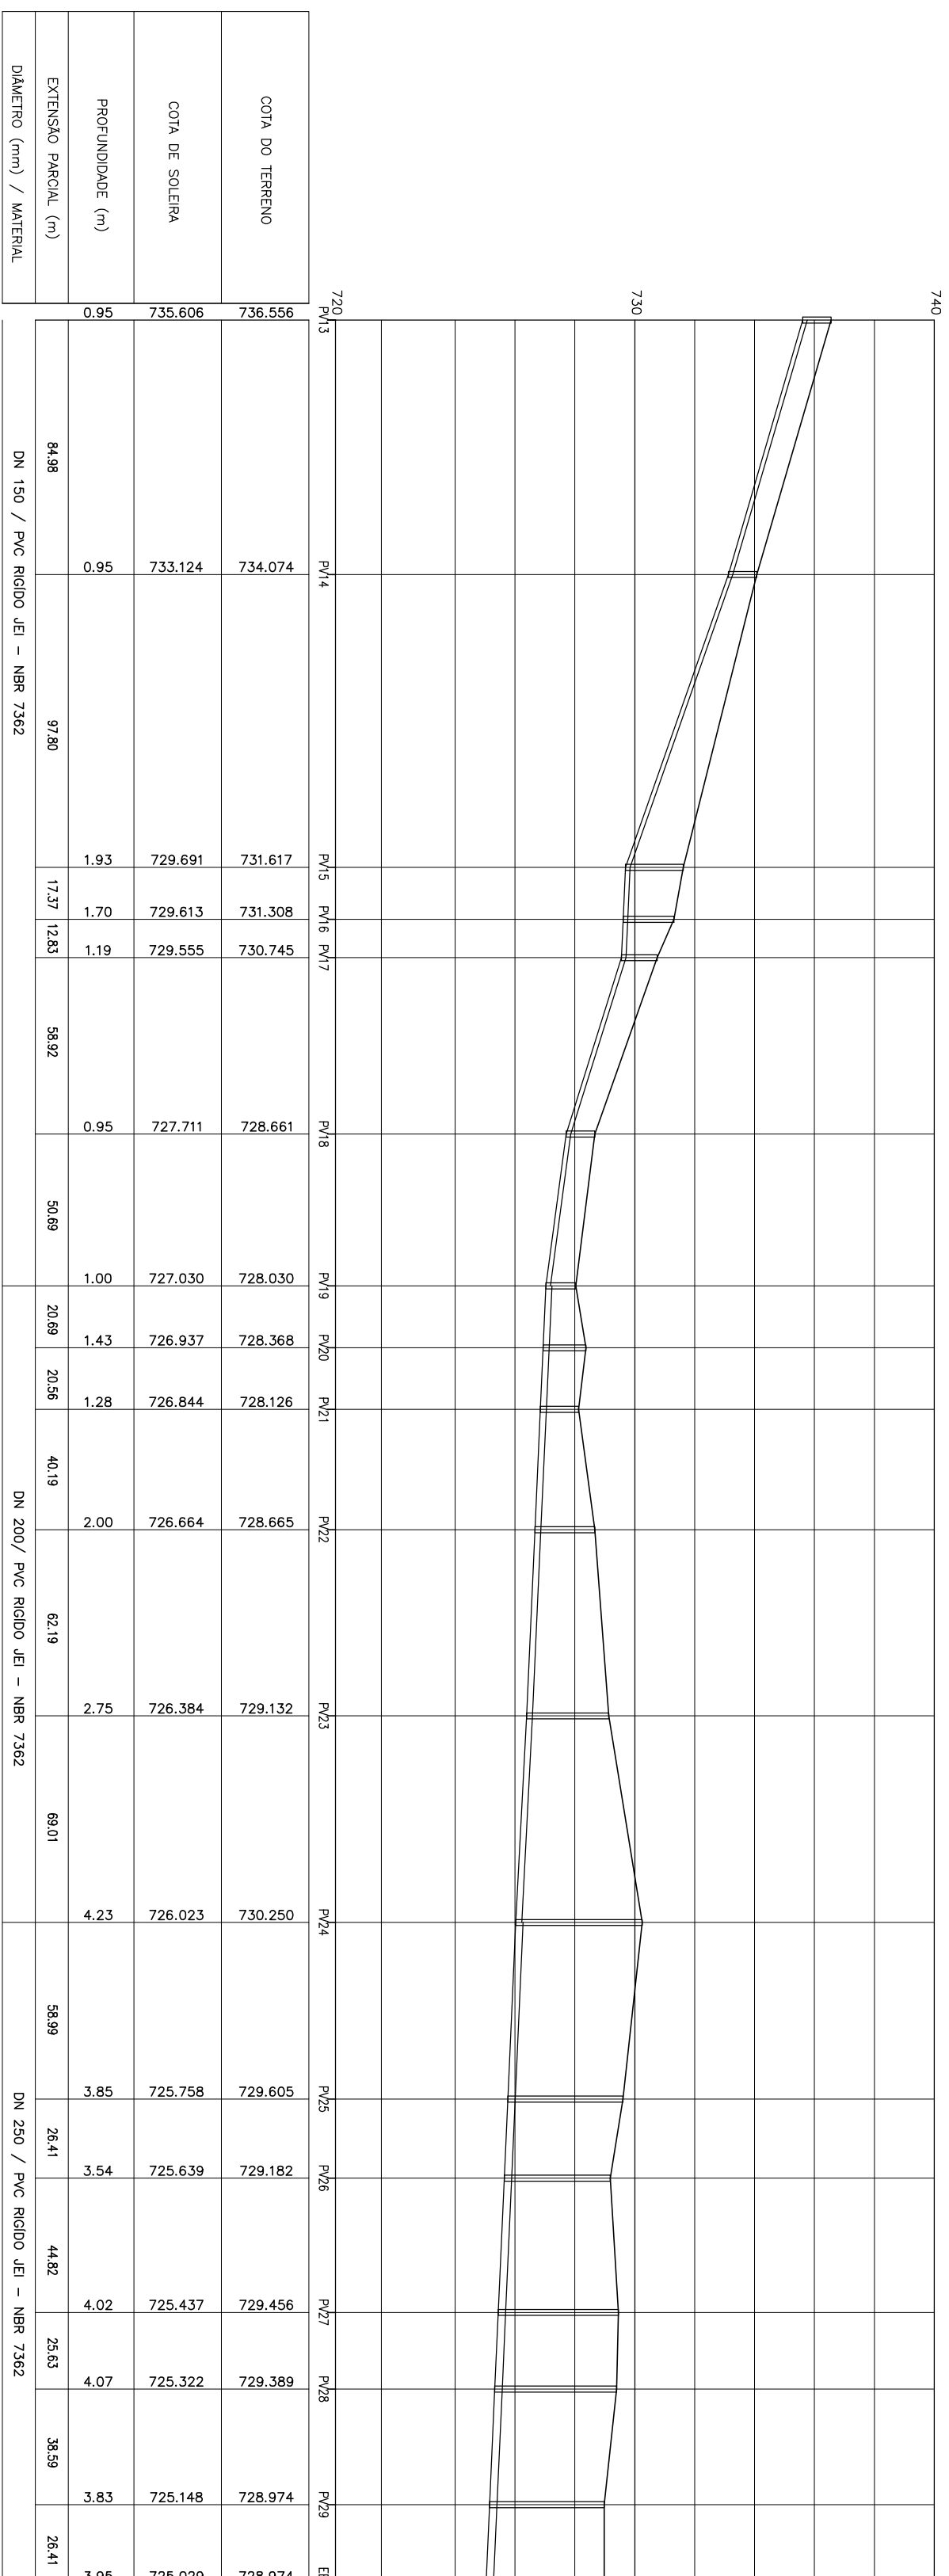

PERFIL
 ESCALA Hor.=1/2000
 Vert.=1/200

[illegible]