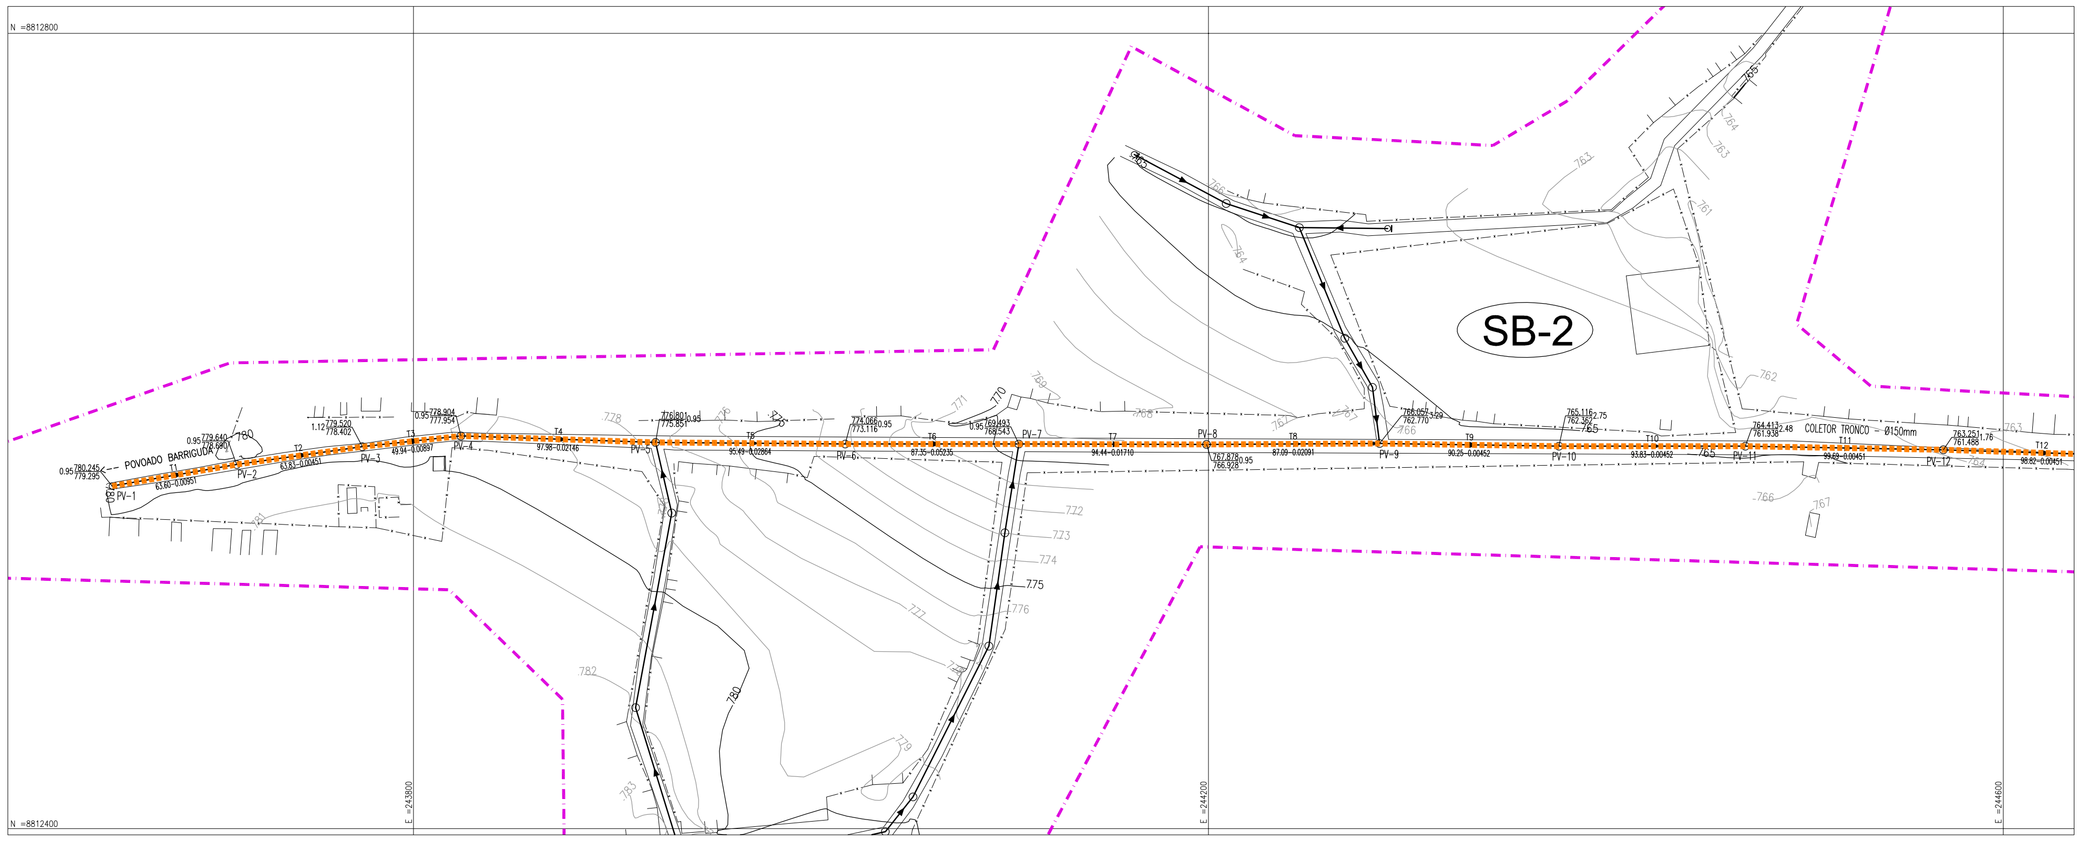

PLANTA
ESCALA 1/2000

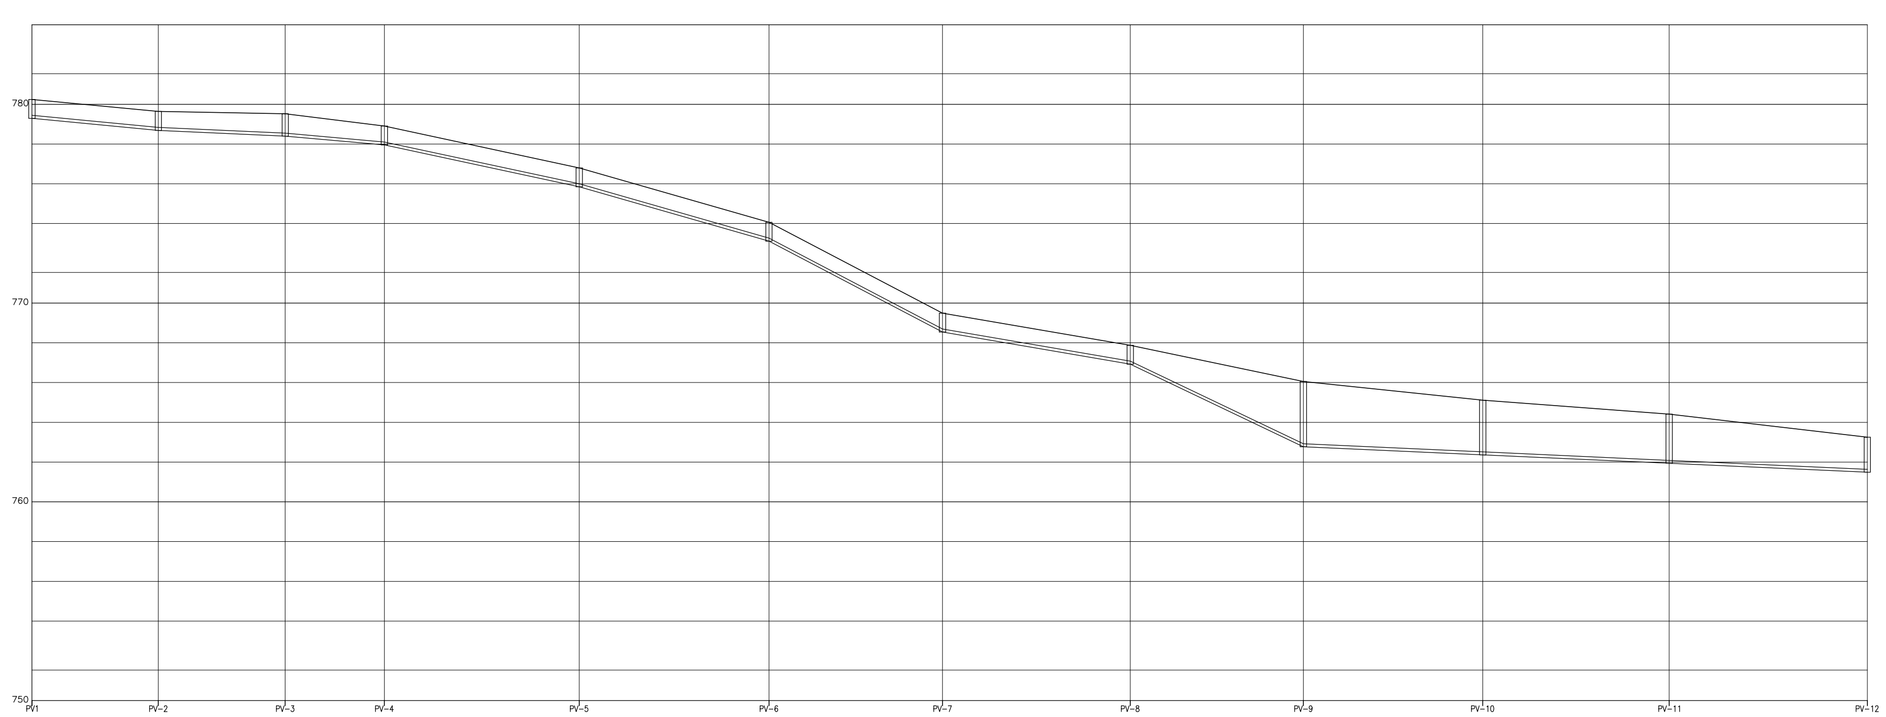

COTA DO TERRENO	780.245	779.640	779.530	778.804	776.801	774.066	769.493	767.878	766.057	765.116	764.413	763.251
COTA DE SOLEIRA	779.295	778.690	778.492	777.954	775.851	773.116	768.543	766.928	762.770	762.362	761.938	761.488
PROFUNDIDADE (m)	0.95	0.95	1.12	0.95	0.95	0.95	0.95	0.95	3.29	2.75	2.48	1.76
EXTENSÃO PARCIAL (m)		63.60	63.83	49.94	97.98	95.49	87.35	94.44	87.09	90.25	93.83	99.69
DIÂMETRO (mm) / MATERIAL		DN 150 / PVC RÍGIDO JEI – NBR 7362										

PERFIL
ESCALA Hor.=1/2000
Vert.=1/200

LEGENDA:

- REDE COLETORA PROJETADA
- EMISSÁRIO PROJETADO
- COLETOR TRONCO PROJETADO
- LIMITE DE SUB-BACIA
- CERCA
- 570 CURVA DE NÍVEL MESTRA
- 571 CURVA DE NÍVEL INTERMEDIÁRIA
- PV- POÇO DE VISITA
- PV C/ DEGRAU
- PV C/ TUBO DE QUEDA

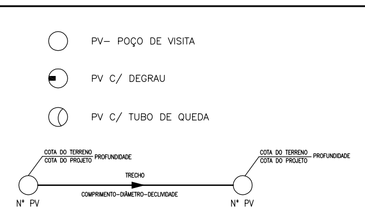

NOTAS
1 – DIÂMETRO NÃO COTADO = 150mm

ARTICULAÇÃO:

REVISÕES

Nº	NATUREZA DA REVISÃO	DATA	APROVO
00			
01			
02			
03			
04			
05			

CODEVASF

ELABORADO POR:
KL ENGENHARIA

MINISTÉRIO DA INTEGRAÇÃO NACIONAL - MI
COMPANHIA DE DESENVOLVIMENTO DOS VALES DO SÃO FRANCISCO E DO PARNAÍBA - CODEVASF

OBRA:
PROJETO BÁSICO DO SISTEMA DE ESGOTAMENTO SANITÁRIO DE UMBURANAS - BA

ASSUNTO:
PROJETO HIDRÁULICO, ARQUITETÔNICO E CIVIL
COLETOR TRONCO CT-02
PLANTA BAIXA E PERFIL 01/02

ENG. JOSÉ CÉLIO A. OLIVEIRA JR.	CREA 13.886/D – CE	DATA:	ABRIL/2009
ENG. MARCELO SILVA PEIXOTO	CREA 39.785/D – CE	ESCALA:	Hor.=1/2000 Vert.=1/200
ENG.	CREA	ARQUIVO:	007-UMB-RED-HID-03-R0