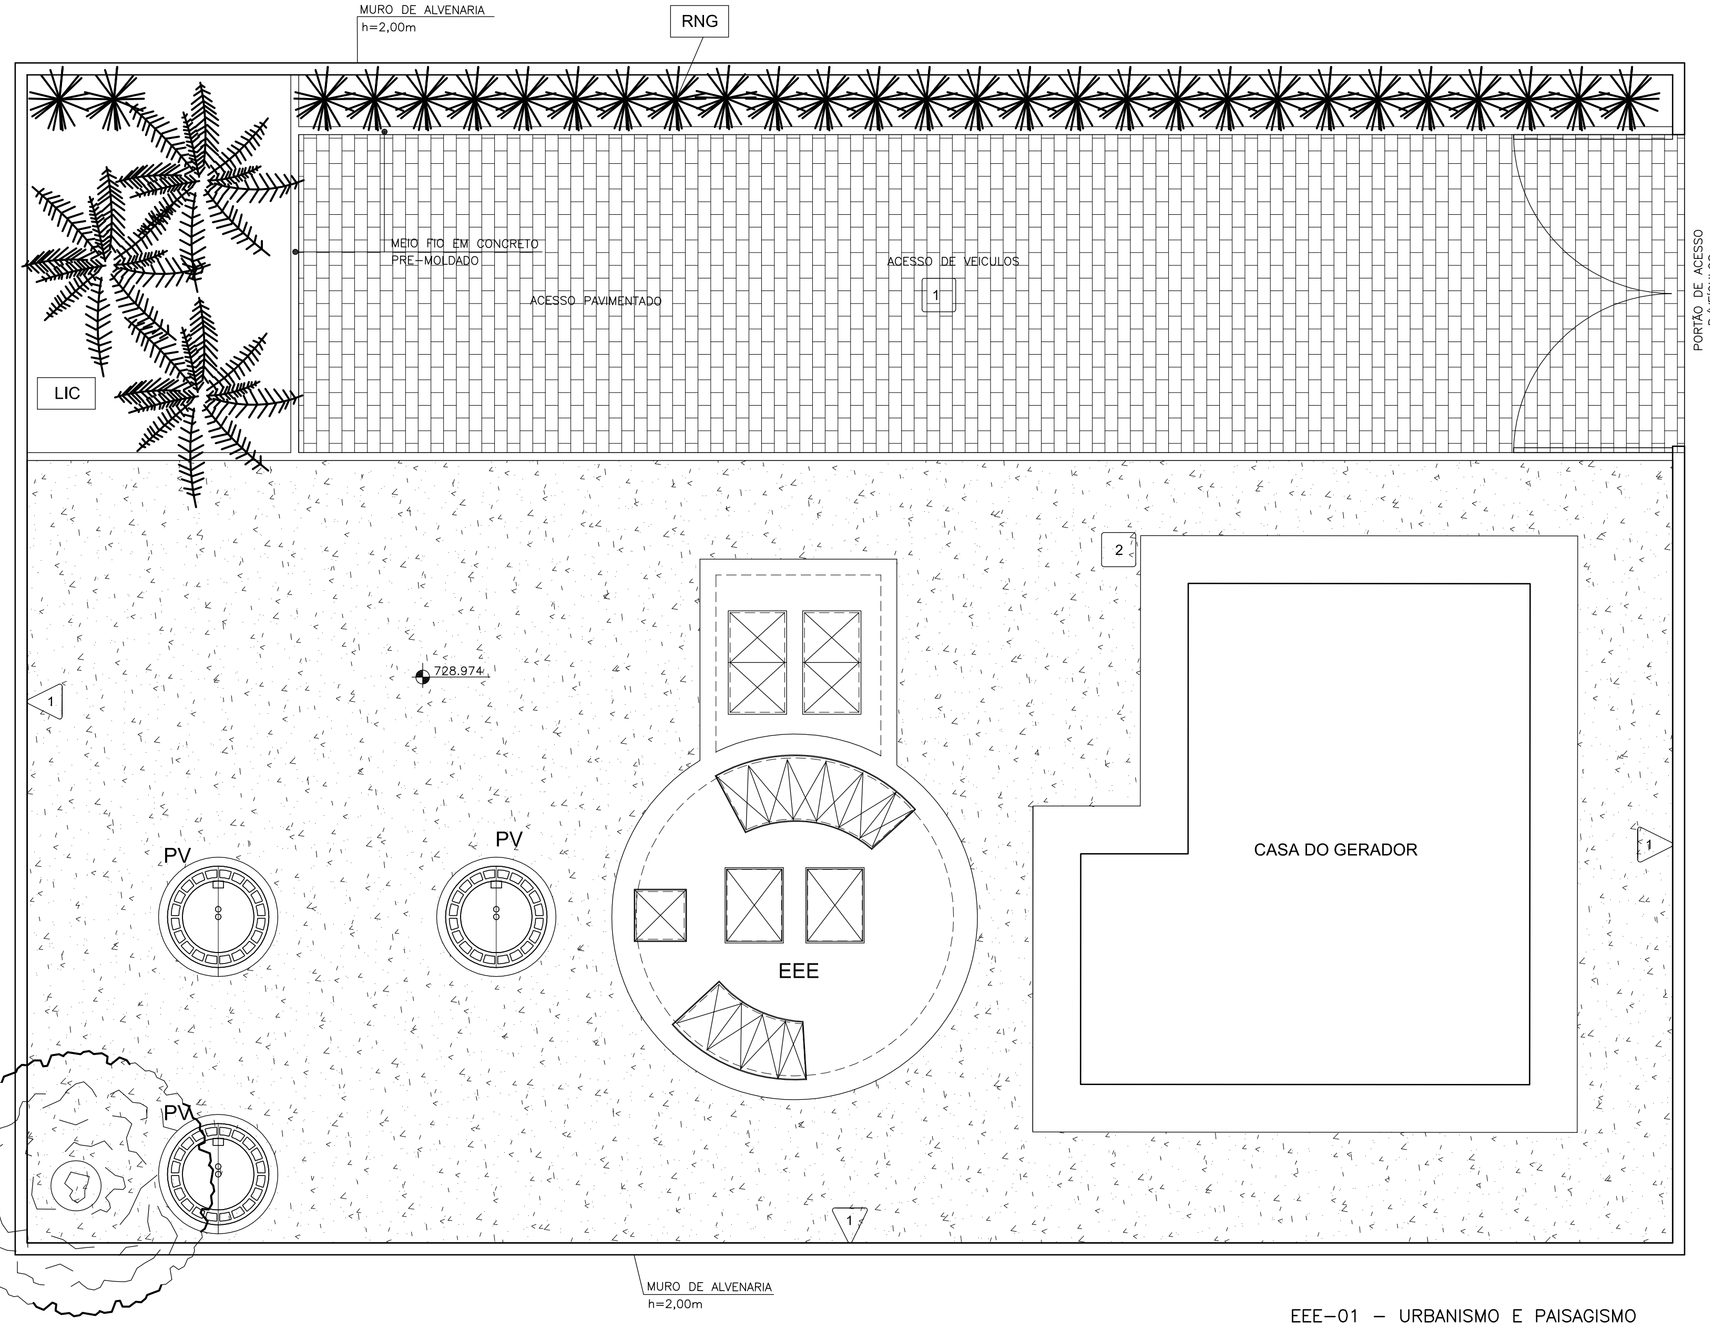

EEE–01 – URBANISMO E PAISAGISMO

ESCALA 1/50

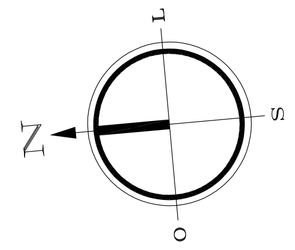

VEGETAÇÃO

CÓDIGO	NOME CIENTÍFICO	NOME POPULAR
RNG	*TRODESCANTIA SPATHACEA*	RIO NEGRO
LIC	*SYAGRUS CORONATA*	CARNAÚBA
CAJ	*ANNACARDIEM OCCIDENTALE*	CAJUEIRO

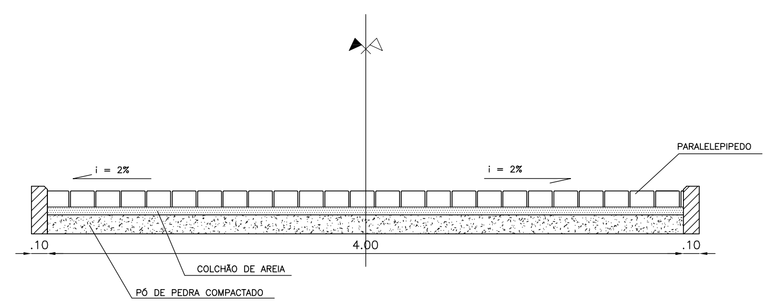

SEÇÃO TIPO VIA DE ACESSO – DETALHE

ESCALA 1/25

LEGENDA:

PAVIMENTAÇÃO:

1 PARALELEPÍPEDO

2 PEDRISCO

PAREDE:

CHAPISCO

NOTAS:

ARTICULAÇÃO:

REVISÕES

Nº	NATUREZA DA REVISÃO	DATA	APROVO
00			
01			
02			
03			
04			
05			

CODEVASF

ELABORADO POR:

KL ENGENHARIA

MINISTÉRIO DA INTEGRAÇÃO NACIONAL - MI

COMPANHIA DE DESENVOLVIMENTO DOS VALES DO SÃO FRANCISCO E DO PARNAÍBA - CODEVASF

OBRA:

PROJETO BÁSICO DO SISTEMA DE ESGOTAMENTO SANITÁRIO DE UMBURANAS - BA

ASSUNTO:

PROJETO HIDRÁULICO, ARQUITETÔNICO E CIVIL
ESTAÇÃO ELEVATÓRIA DE ESGOTO EEE-01
URBANIZAÇÃO E PAISAGISMO

ENG. JOSÉ CÉLIO A. OLIVEIRA JR.	CREA 13.886/D – CE	DATA: ABRIL/2009
ENG. MARCELO SILVA PEIXOTO	CREA 39.785/D – CE	ESCALA: INDICADA
ENG.	CREA	ARQUIVO: 012-UMB-EE1-URB-01-R0.dwg