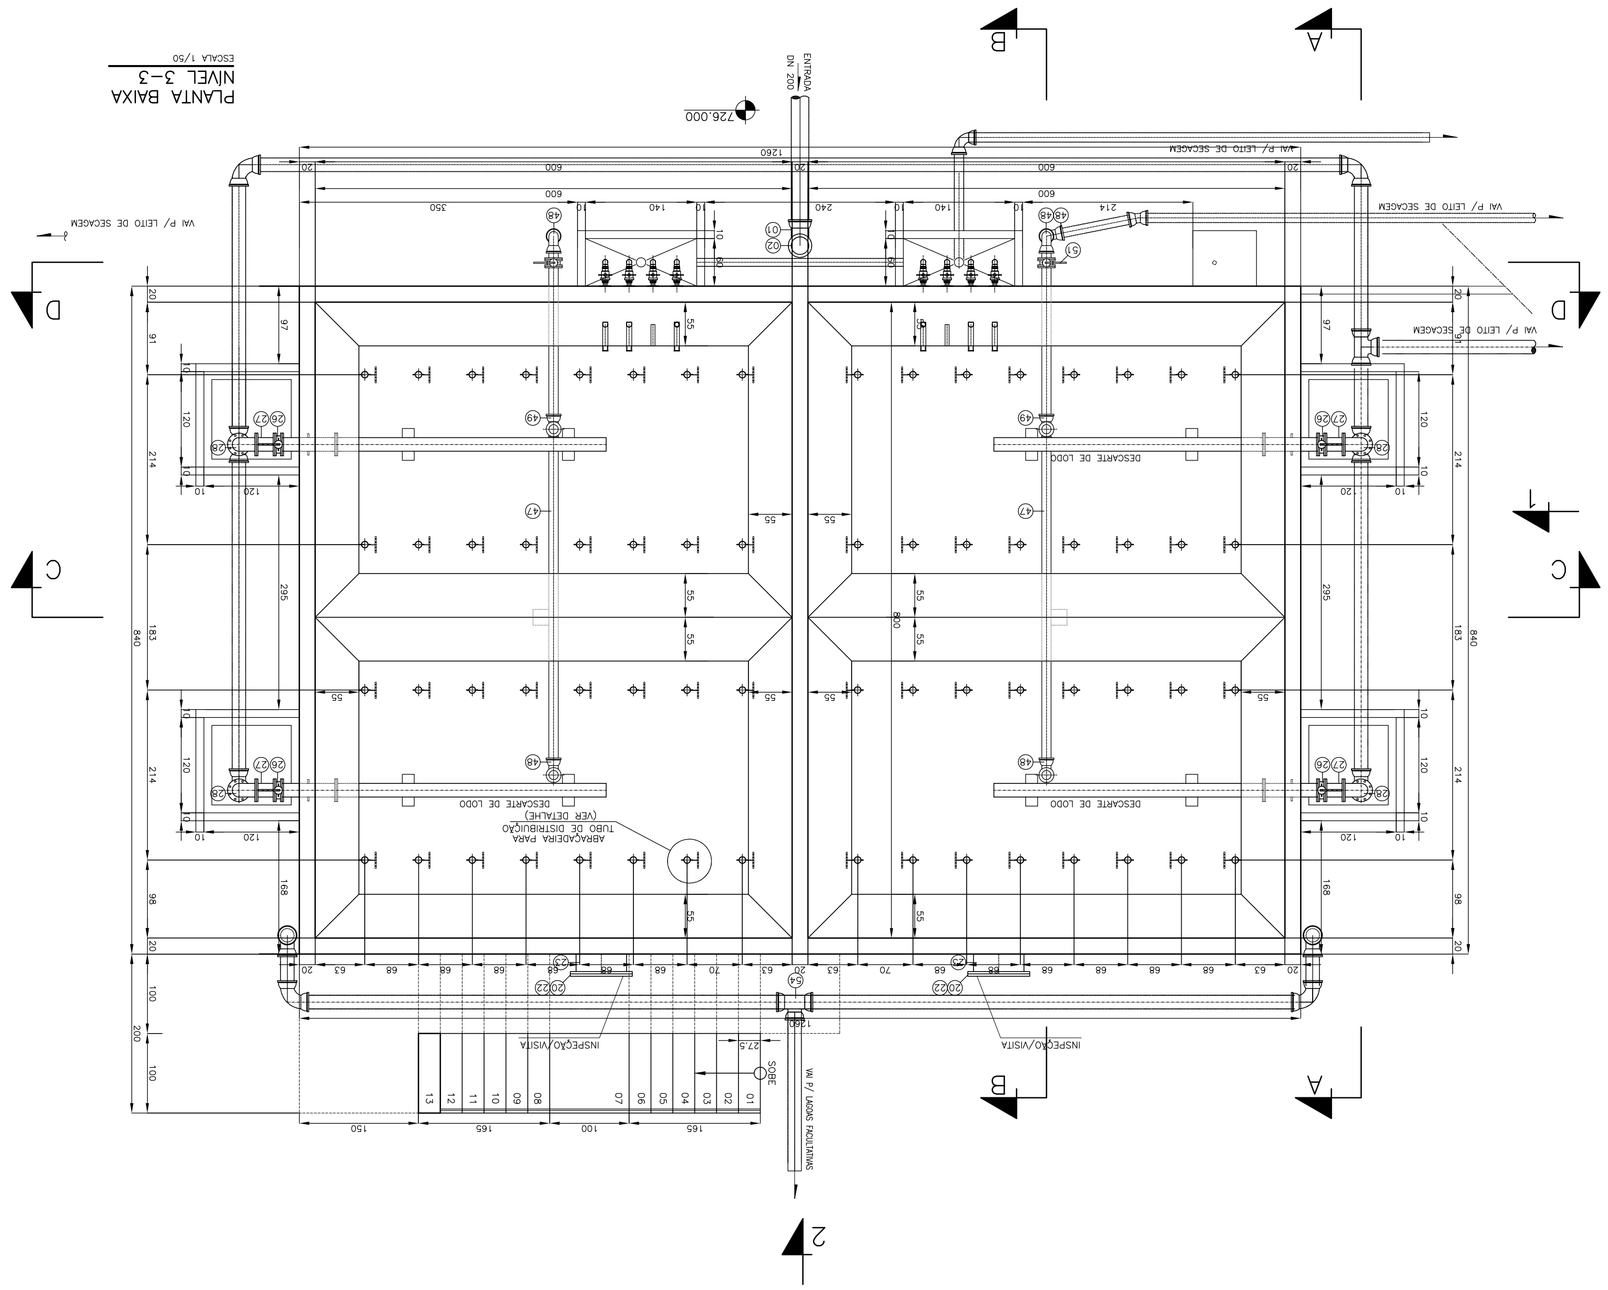

LEGENDA:

NOTAS

REVISÕES

Nº	NATUREZA DA REVISÃO	DATA	APROVO
00			
01			
02			
03			
04			
05			

MINISTÉRIO DA INTEGRAÇÃO NACIONAL - MI
COMPANHIA DE DESENVOLVIMENTO DOS VALES DO SÃO FRANCISCO E DO PARNAÍBA - CODEVASF

OBRA:
PROJETO BÁSICO DO SISTEMA DE ESGOTAMENTO
SANITÁRIO DE UMBURANAS - BA

ASSUNTO:
ESTAÇÃO DE TRATAMENTO DE ESGOTO
DAFA
PLANTA NÍVEL 3-3

ENG.	JOSÉ CÉLIO A. OLIVEIRA JR.	CREA 13.886/D - CE	DATA ABRIL/2009
ENG.		CREA	ESCALA 1/50
ENG.		CREA	ARQUIVO 020-UMB-ETE-HID-04-R0

KL ENGENHARIA

ELABORADO POR: