MINISTÉRIO DA INTEGRAÇÃO NACIONAL - MI
COMPANHIA DE DESENVOLVIMENTO DOS VALES DO SÃO FRANCISCO E DO PARNAÍBA - CODEVASF
08BAI
PROJETO BÁSICO DO SISTEMA DE ESGOTAMENTO SANITÁRIO DE UMBURANAS - BA
ASSUNTO:
ESTAÇÃO DE TRATAMENTO DE ESGOTO
DAFA
CORTES E DETALHES

KL ENGENHARIA
ELABORADO POR:

Nº	NATUREZA DA REVISÃO	DATA	APROVO
00			
01			
02			
03			
04			
05			

REVISÕES

NOTAS

LEGENDA:

ENG.		CREA	
ENG. JOSÉ CELIO A. OLIVEIRA JR.		CREA 13.866/D - CE	
ENG.		CREA	
ESCALA	1/50	DATA	ABRIL/2009
ARQUIVO	022-UMB-ETE-H0-06-R0		
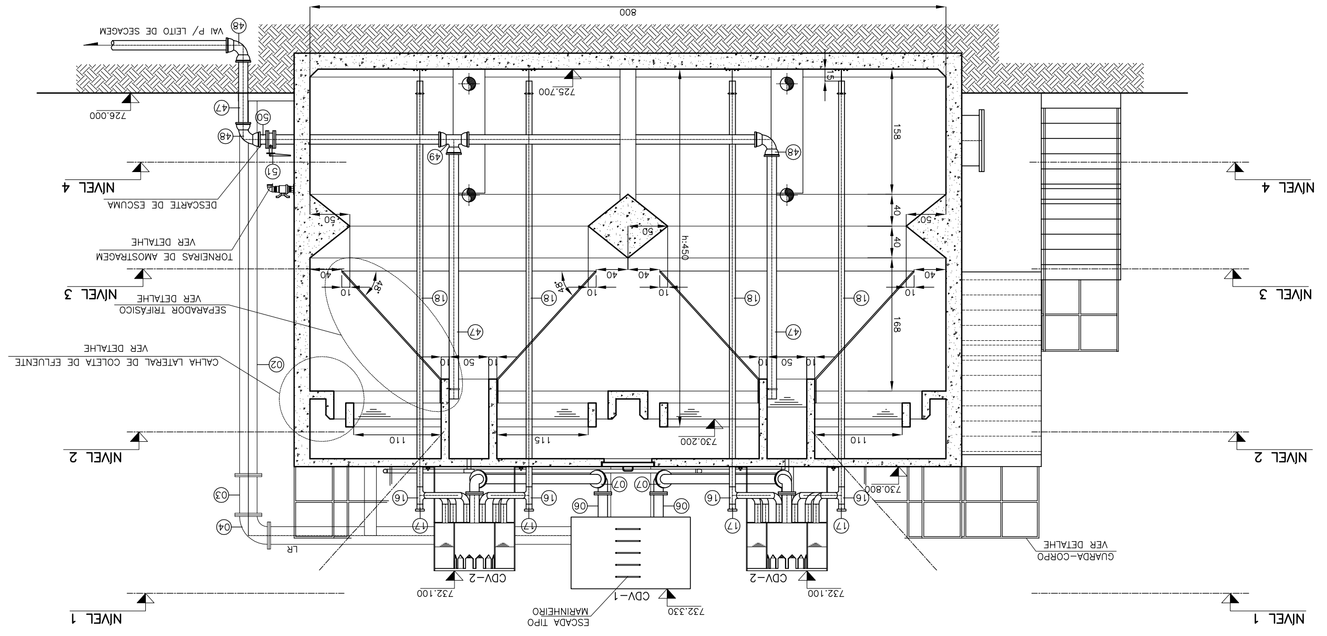
CORTE B–B
ESCALA 1/50