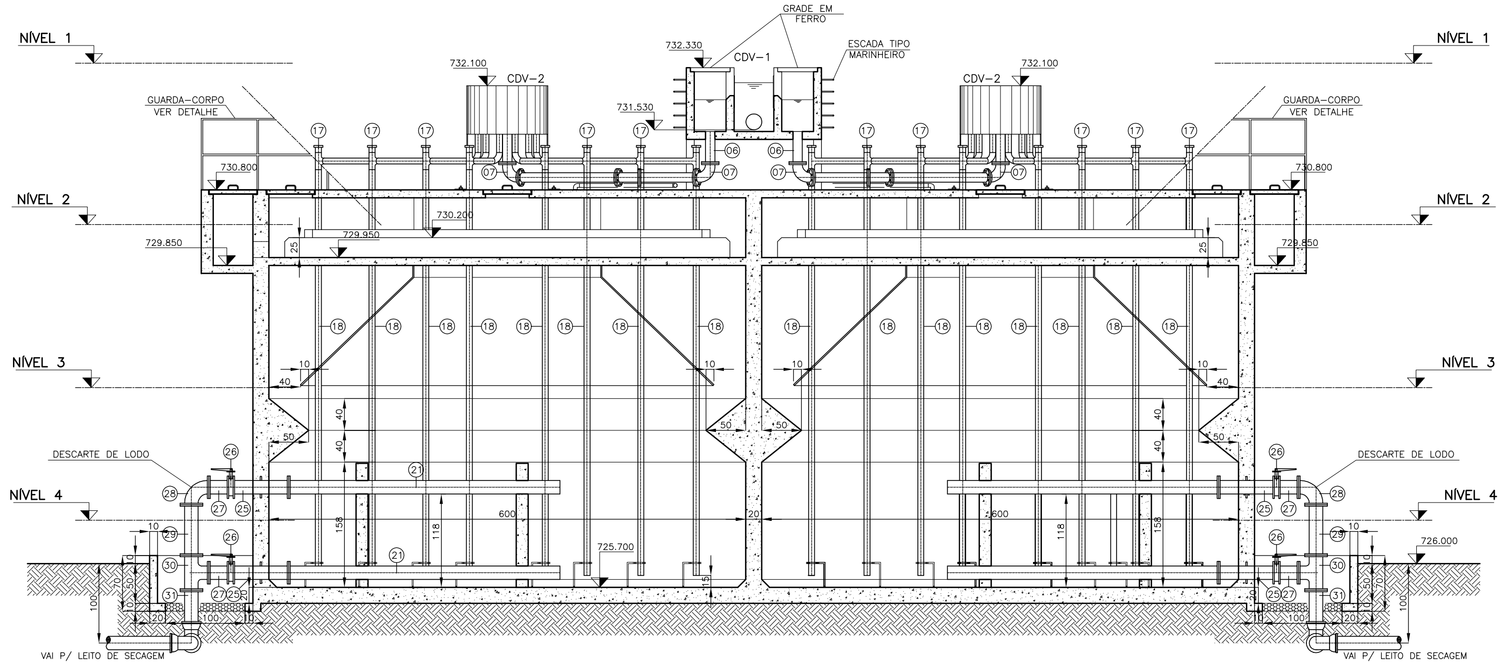

CORTE C–C
ESCALA 1/50

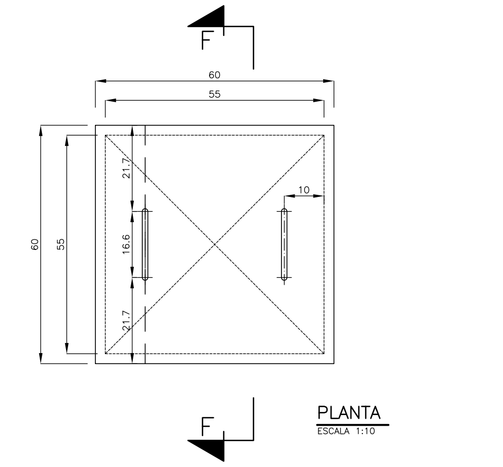

PLANTA
ESCALA 1:10

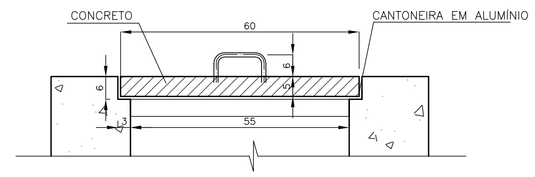

CORTE F–F
ESCALA 1:10

TAMPA DE VISITA – DETALHE
ESCALA 1:10

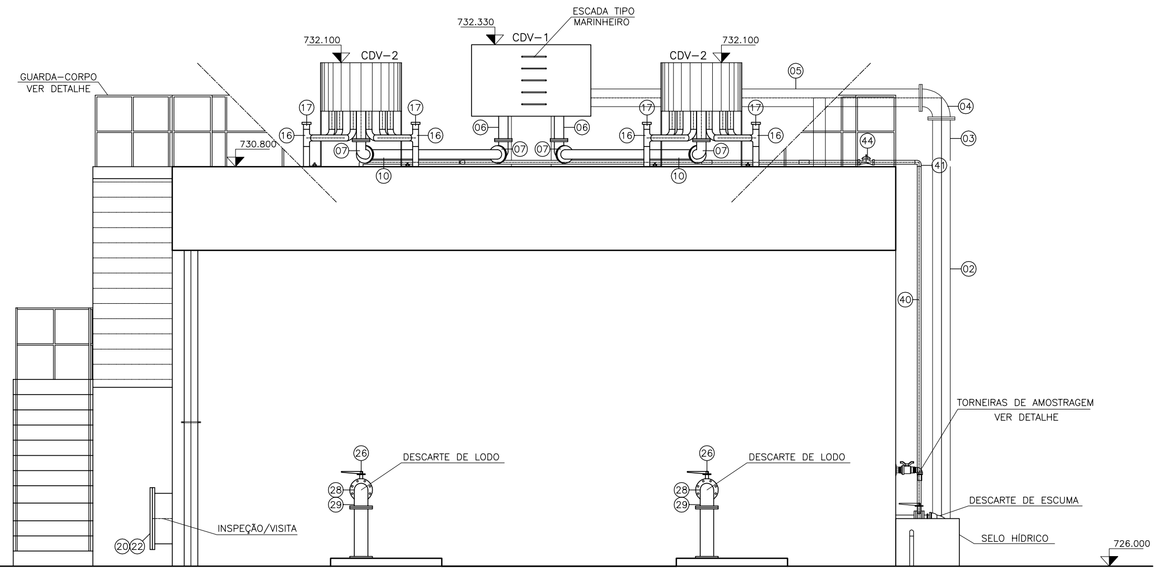

VISTA 1
ESCALA 1/50

ABRAÇADEIRA P/ TUBO DE DISTRIBUIÇÃO – PERSPECTIVA
SEM ESCALA (MEDIDAS EM MILIMETROS)

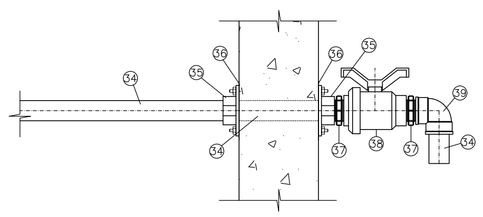

TORNEIRA DE AMOSTRAGEM
DETALHE TÍPICO
ESCALA 1:10

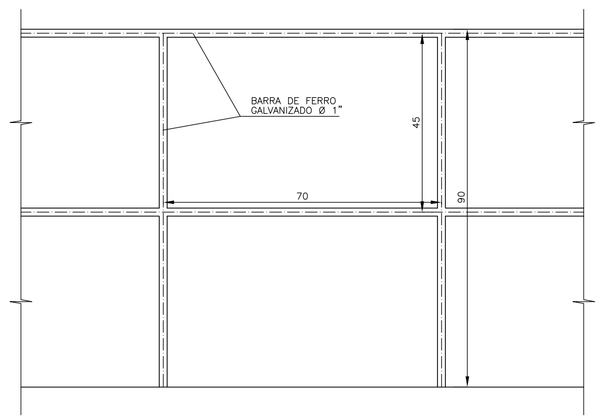

GUARDA-CORPO
DETALHE TÍPICO
ESCALA 1:10

LEGENDA:

NOTAS

REVISÕES			
Nº	NATUREZA DA REVISÃO	DATA	APROVO
00			
01			
02			
03			
04			
05			

CODEVASF

ELABORADO POR:
KL ENGENHARIA

MINISTÉRIO DA INTEGRAÇÃO NACIONAL - MI
COMPANHIA DE DESENVOLVIMENTO DOS VALES DO SÃO FRANCISCO E DO PARNAÍBA - CODEVASF

OBRA:
PROJETO BÁSICO DO SISTEMA DE ESGOTAMENTO SANITÁRIO DE UMBURANAS - BA

ASSUNTO:
ESTAÇÃO DE TRATAMENTO DE ESGOTO
DAFA
CORTES E DETALHES

ENG. JOSÉ CÉLIO A. OLIVEIRA JR.	CREA 13.886/D – CE	DATA: ABRIL/2009
ENG.	CREA	ESCALA: 1/50
ENG.	CREA	ARQUIVO: 023-UMB-ETE-HID-07-R0