

DIAGRAMA UNIFILAR DO QGBT

DIAGRAMA UNIFILAR




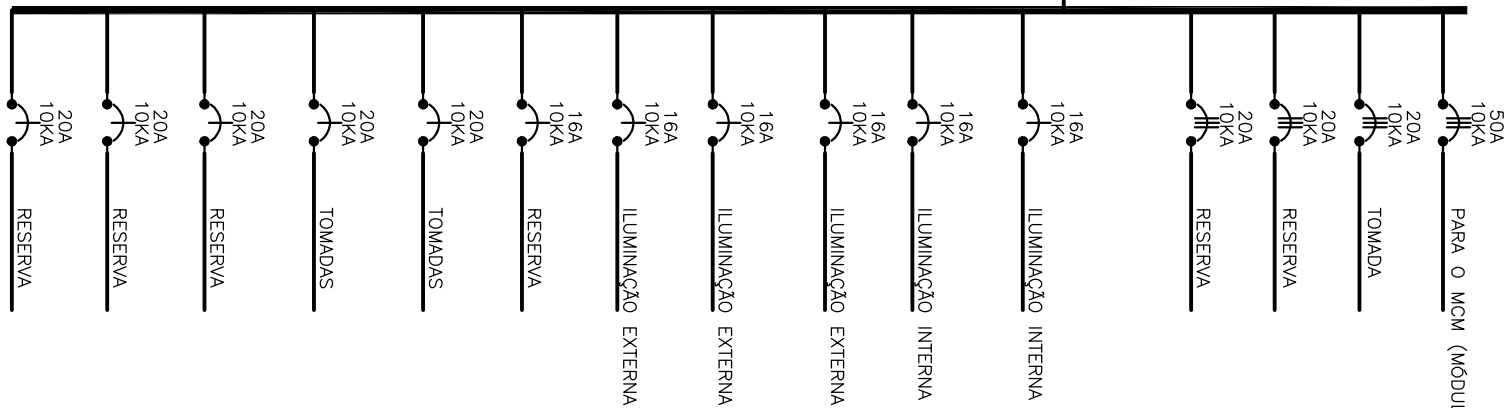



DIAGRAMA UNIFILAR DO MÓDULO DE COMANDO DOS MOTORES

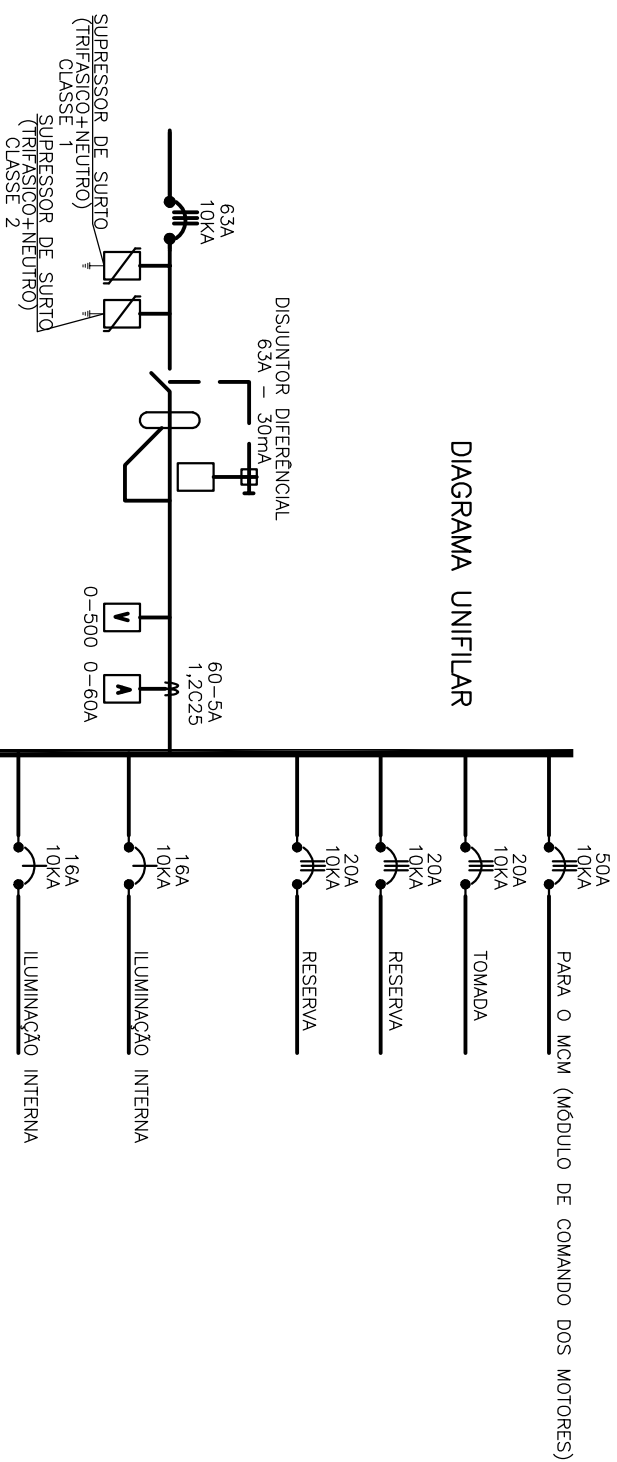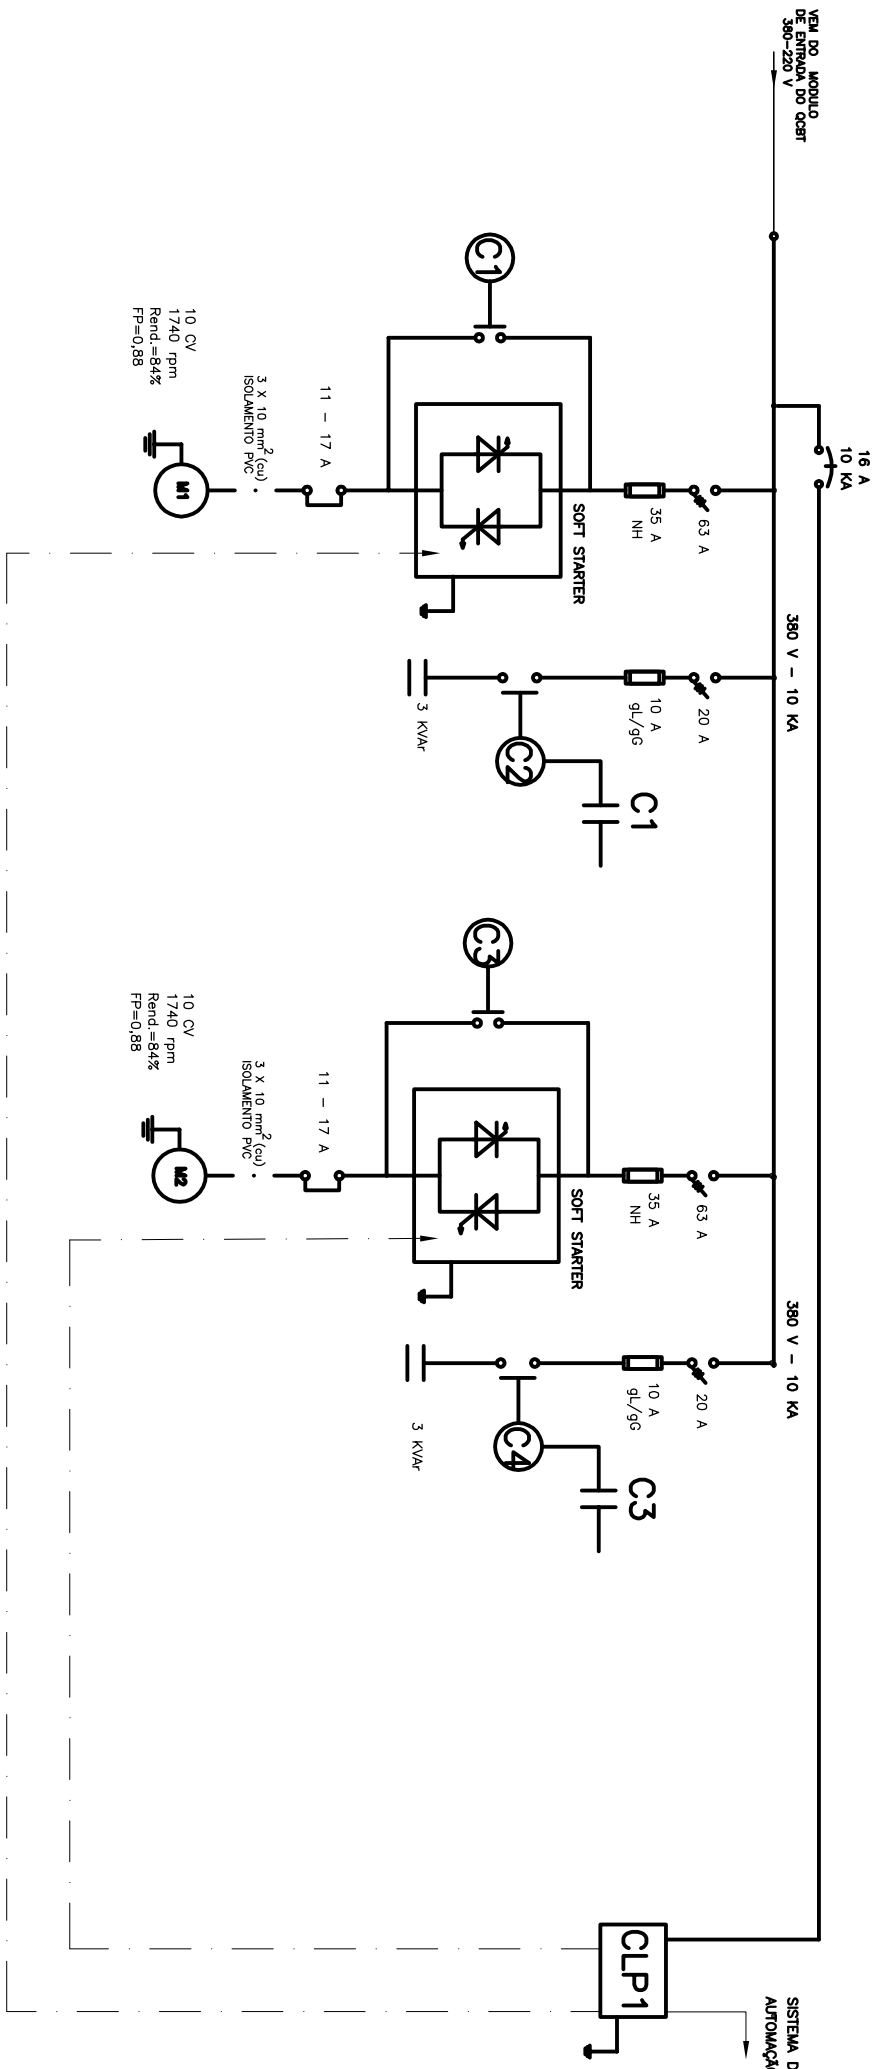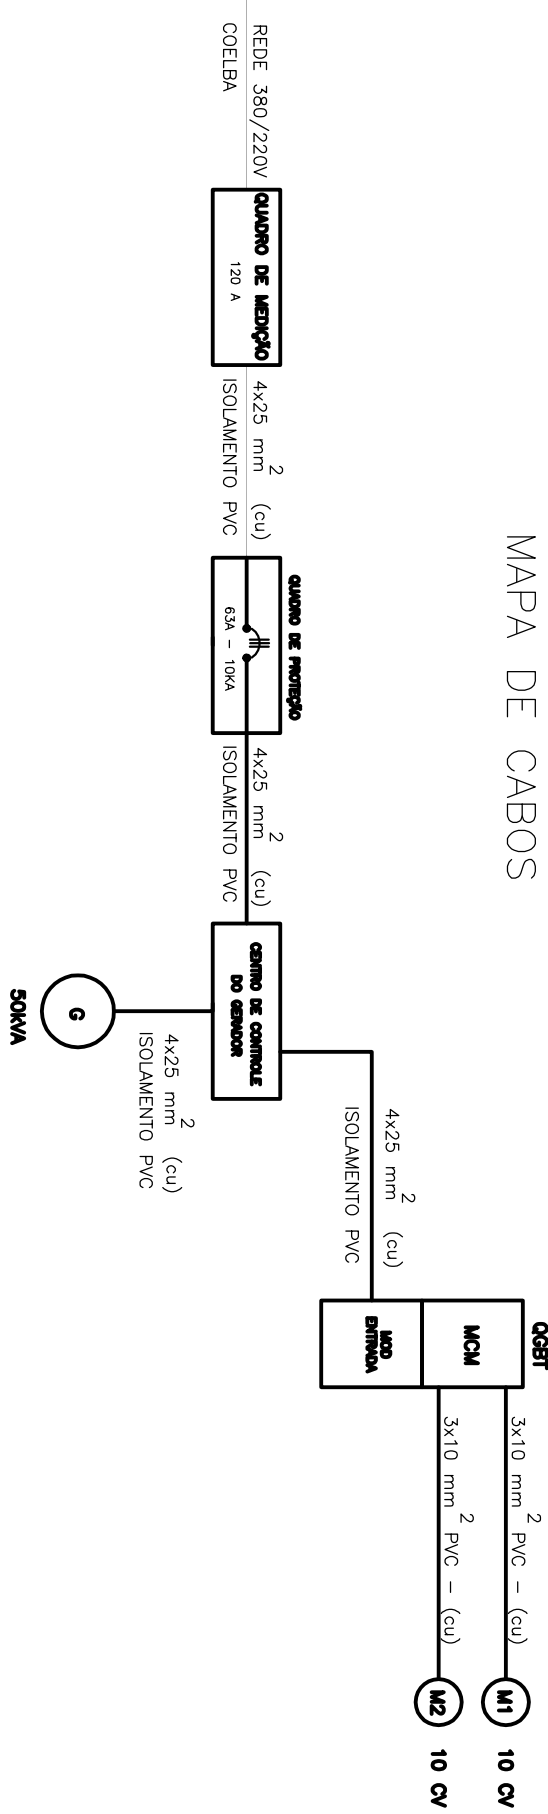

MAPA DE CABOS

[illegible]

RELAÇÃO DE MATERIAIS

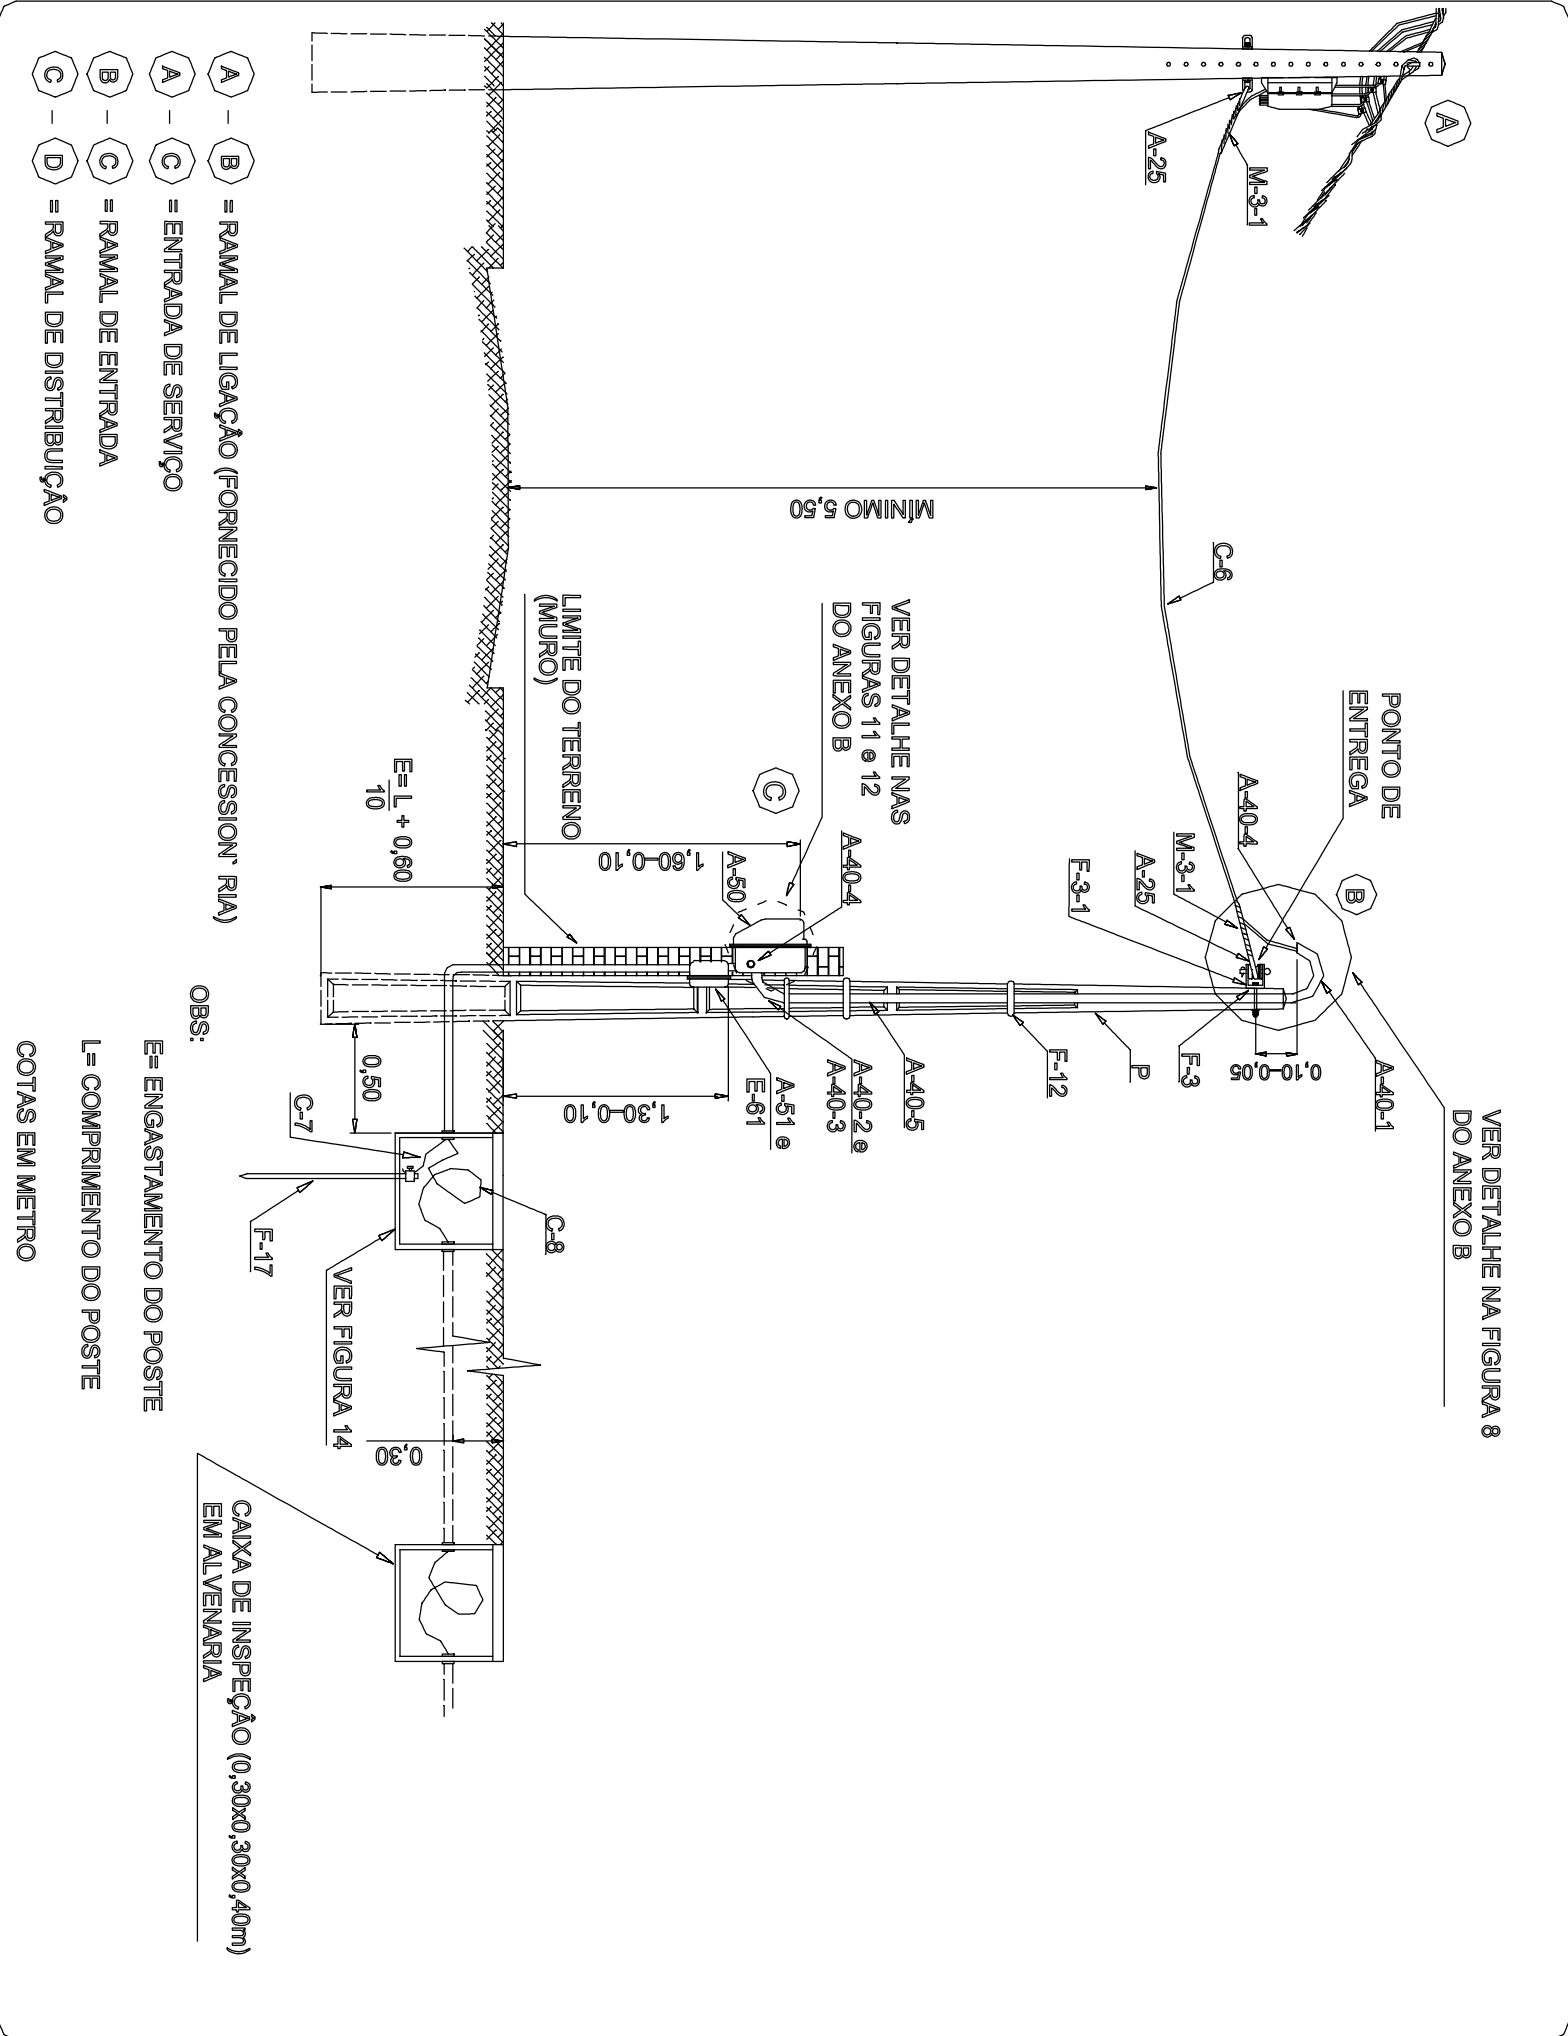

MEDEIÇÃO NO MURO – RAMAL DE LIGAÇÃO AÉREO COM TRAVESSIA DE RUA –
RAMAL DE DISTRIBUIÇÃO SUBTERRÂNEA

REVISÕES	
Nº	NATUREZA DA REVISÃO
00	
01	
02	
03	
04	
05	
APROVAÇÃO	
NOTAS	
LEGENDA	

MINISTÉRIO DA INTEGRAÇÃO NACIONAL - MIN	
COMPANHIA DE DESENVOLVIMENTO DOS VALES DO SÃO FRANCISCO - CODEVASF	
OBJETO: PROJETO BÁSICO DO SISTEMA DE ESGOTAMENTO SANITÁRIO DE UMBURUMAS - BA	
ASSUNTO: PROJETO ELÉTRICO - EEE_01	
RAMAL DISTRIBUIÇÃO	
ELABORADO POR: KCI ENGENHARIA	
DATA: 04/04/2000	
PROJ. POR: KCI ENGENHARIA	
REVISÃO: 000000	
AUTORIZADO POR: KCI ENGENHARIA	