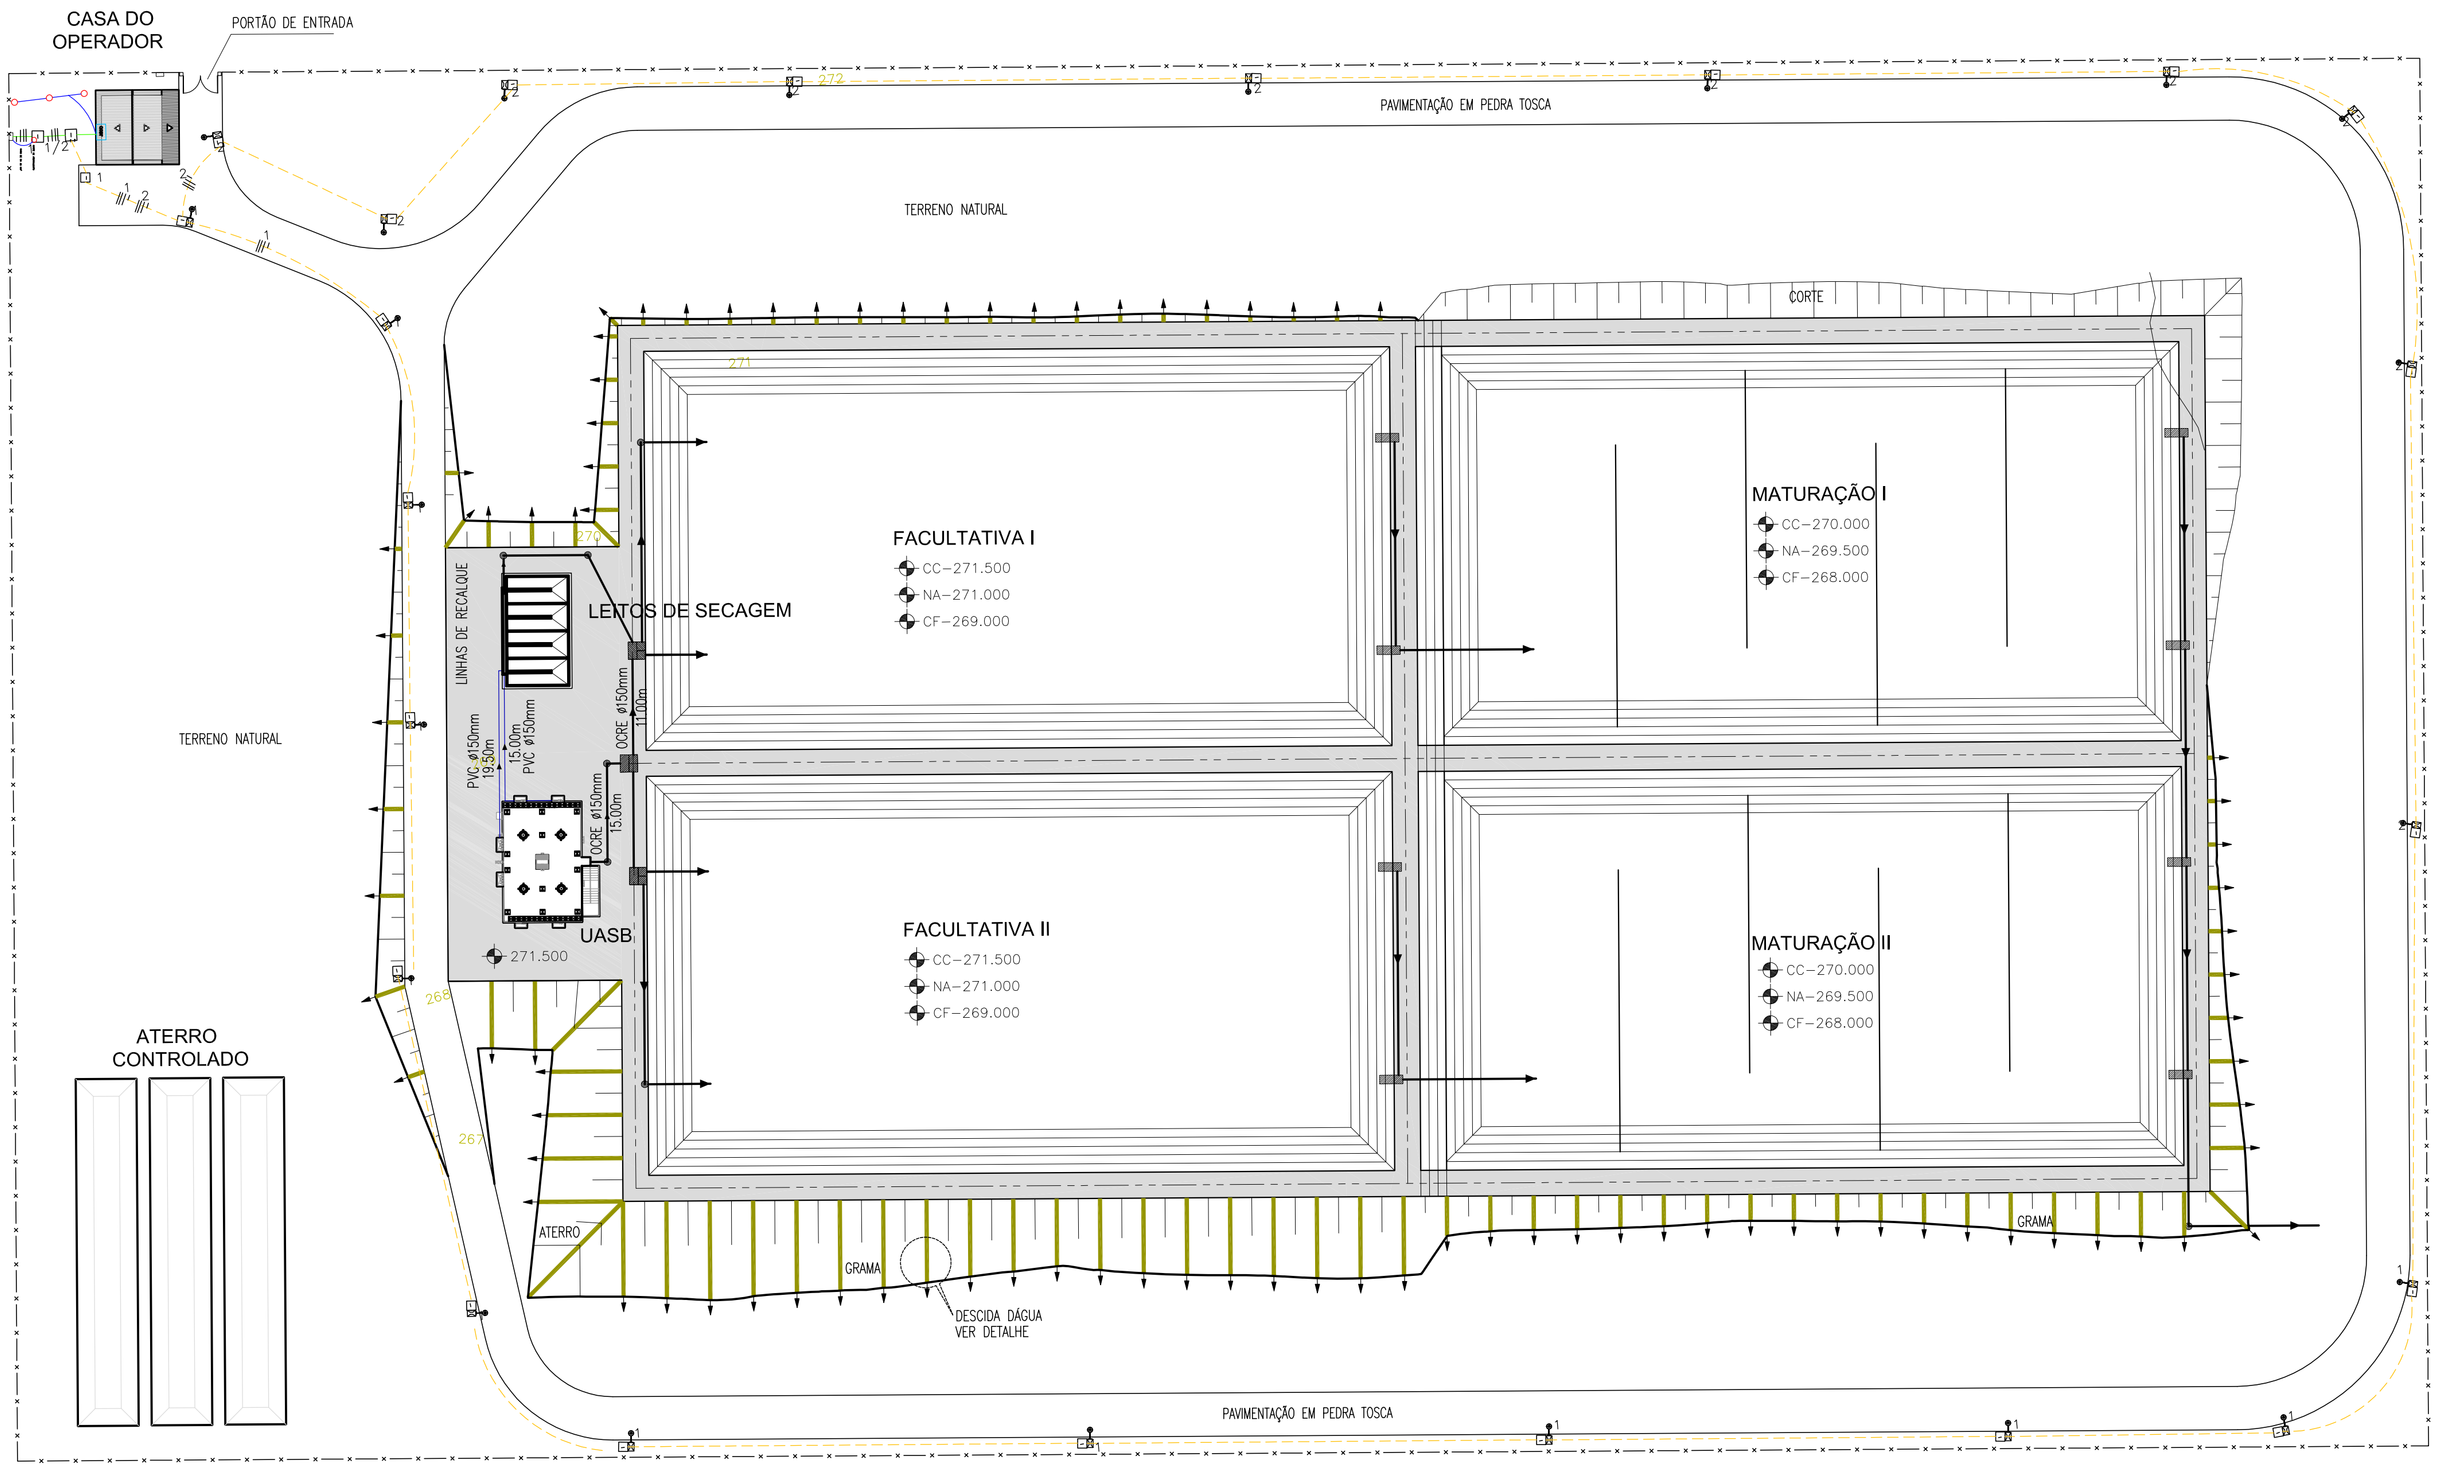

QUADRO DE CARGA ILUMINAÇÃO EXTERNA

CIRCUITO	DESCRIÇÃO	LAMPADAS (W)		TOMADAS (W)			ENT. DE CARGA			CONDUTOR (mm2)			POTENCIA (W)	BALANC. FASES		
		32	100	100	300	600	MONO	TRIF.		FASE	NEUT.	TERRA		F1	F2	F3
01	ILUMINAÇÃO		12					x		6.0	6.0	6.0	1200			
02	ILUMINAÇÃO		10					x		6.0	6.0	6.0	1000			
03	RESERVA															
04																
TOTAL								x		6.0	6.0	6.0	2200	x	x	x

LEGENDA

- TUBO ELETRODUTO PVC ROSCAVEL D= 1 1/2"
- TUBO ELETRODUTO PVC ROSCAVEL D= 1"
- CABO DE COBRE 35 MM ²
- HASTE DE ATERRAMENTO 5/8" X 2,40 M

LEGENDA:

NOTAS

ARTICULAÇÃO:

REVISÕES

Nº	NATUREZA DA REVISÃO	DATA	APROVO
00			
01			
02			
03			
04			
05			

CODEVASF

ELABORADO POR:

KL ENGENHARIA

MINISTÉRIO DA INTEGRAÇÃO NACIONAL - MI

COMPANHIA DE DESENVOLVIMENTO DOS VALES DO SÃO FRANCISCO E DO PARNAÍBA - CODEVASF

OBRA:

PROJETO BÁSICO DO SISTEMA DE ESGOTAMENTO SANITÁRIO DE UMBURANAS - BA

ASSUNTO:

PROJETO ELÉTRICO - ETE
ILUMINAÇAO EXTERNA

ENG. ROBERTO GARRIDO DE FIGUEIREDO	CREA 4809/D - CE	DATA:	ABRIL/2009
ENG.	CREA	ESCALA:	1/500
ENG.	CREA	ARQUIVO:	03-UMB-PB-ELE-ETE-R0