



PAR01: Pisos 2 a 5

Ver desenho de vigas.

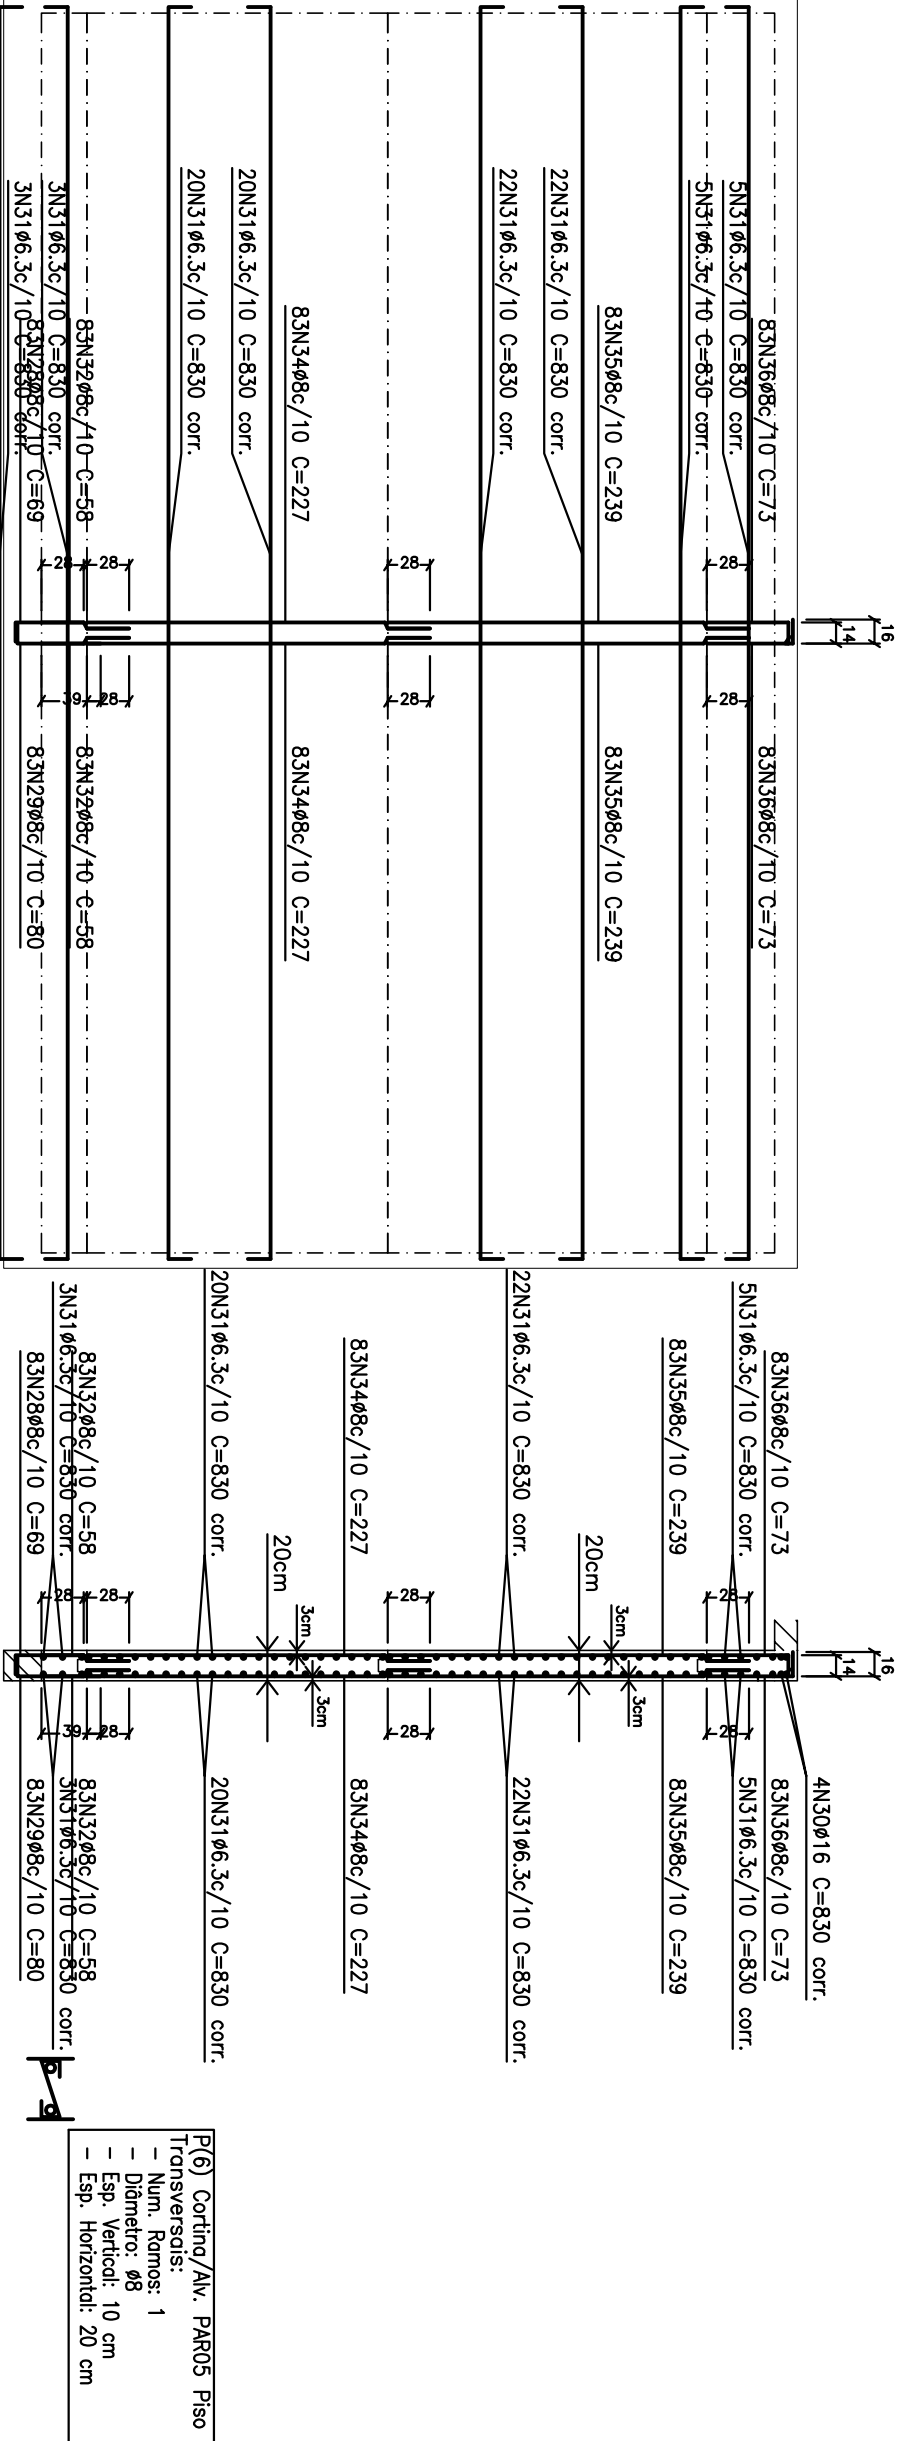


PAR05: Pisos 2 a 5

Ver desenho de vigas.

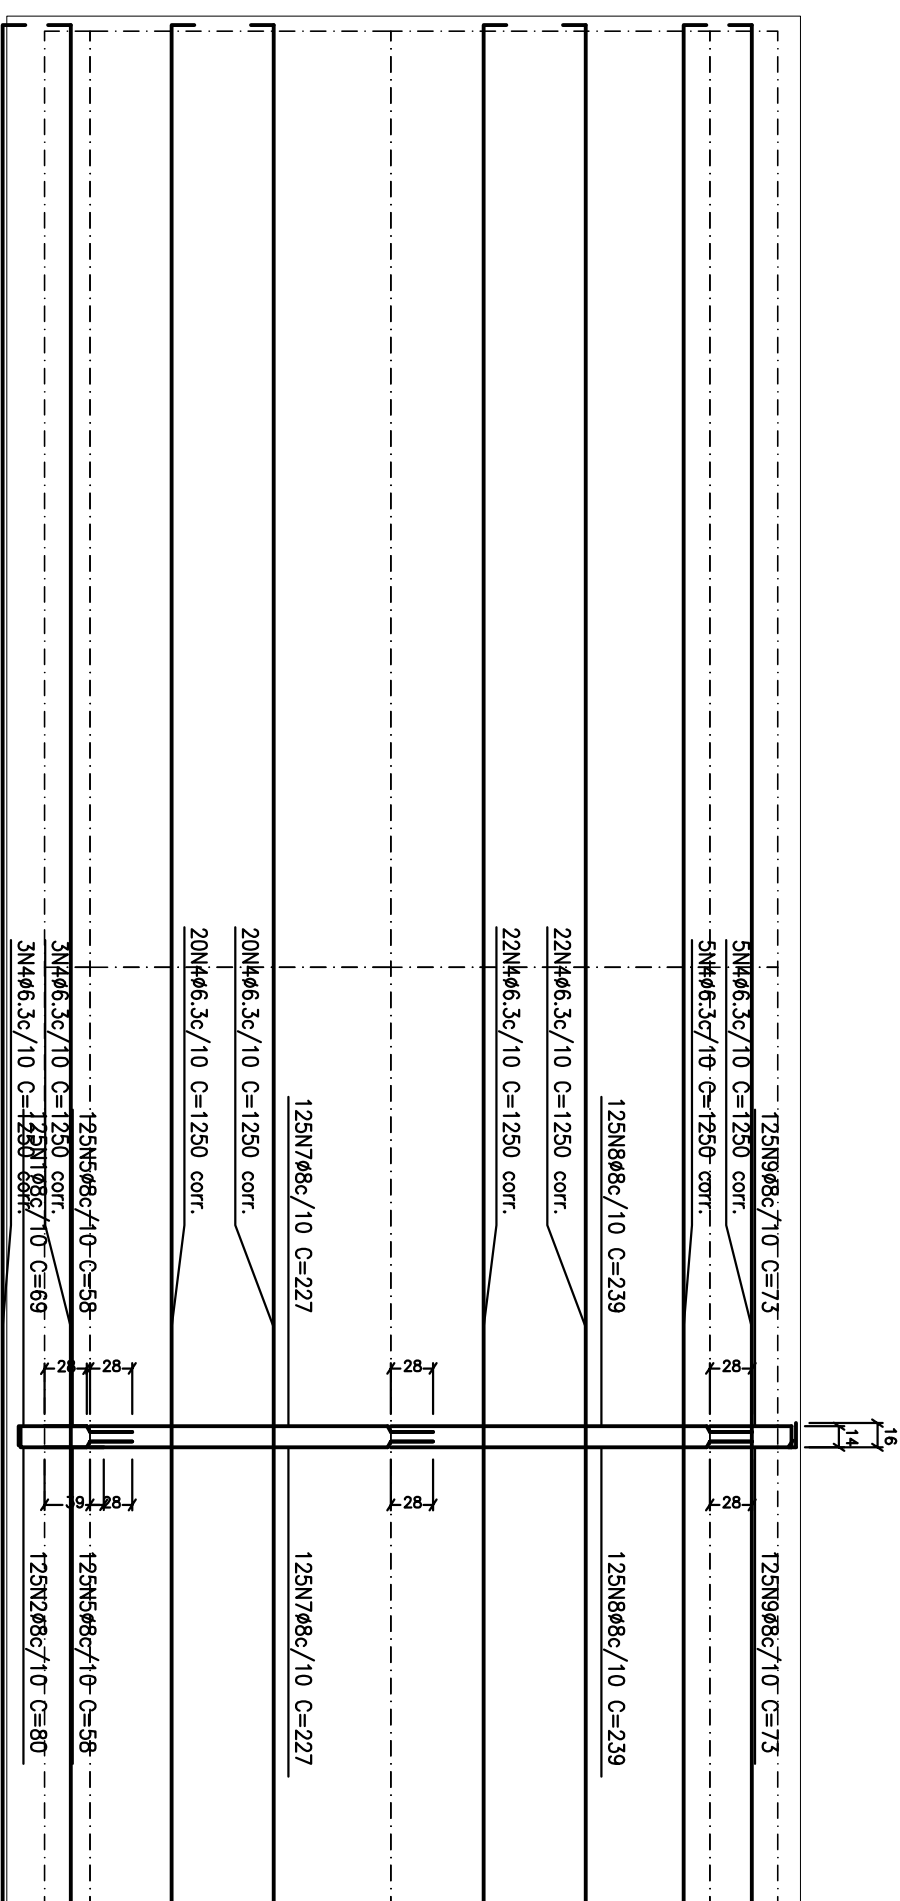


PAR02: Pisos 2 a 5

Ver desenho de vigas.

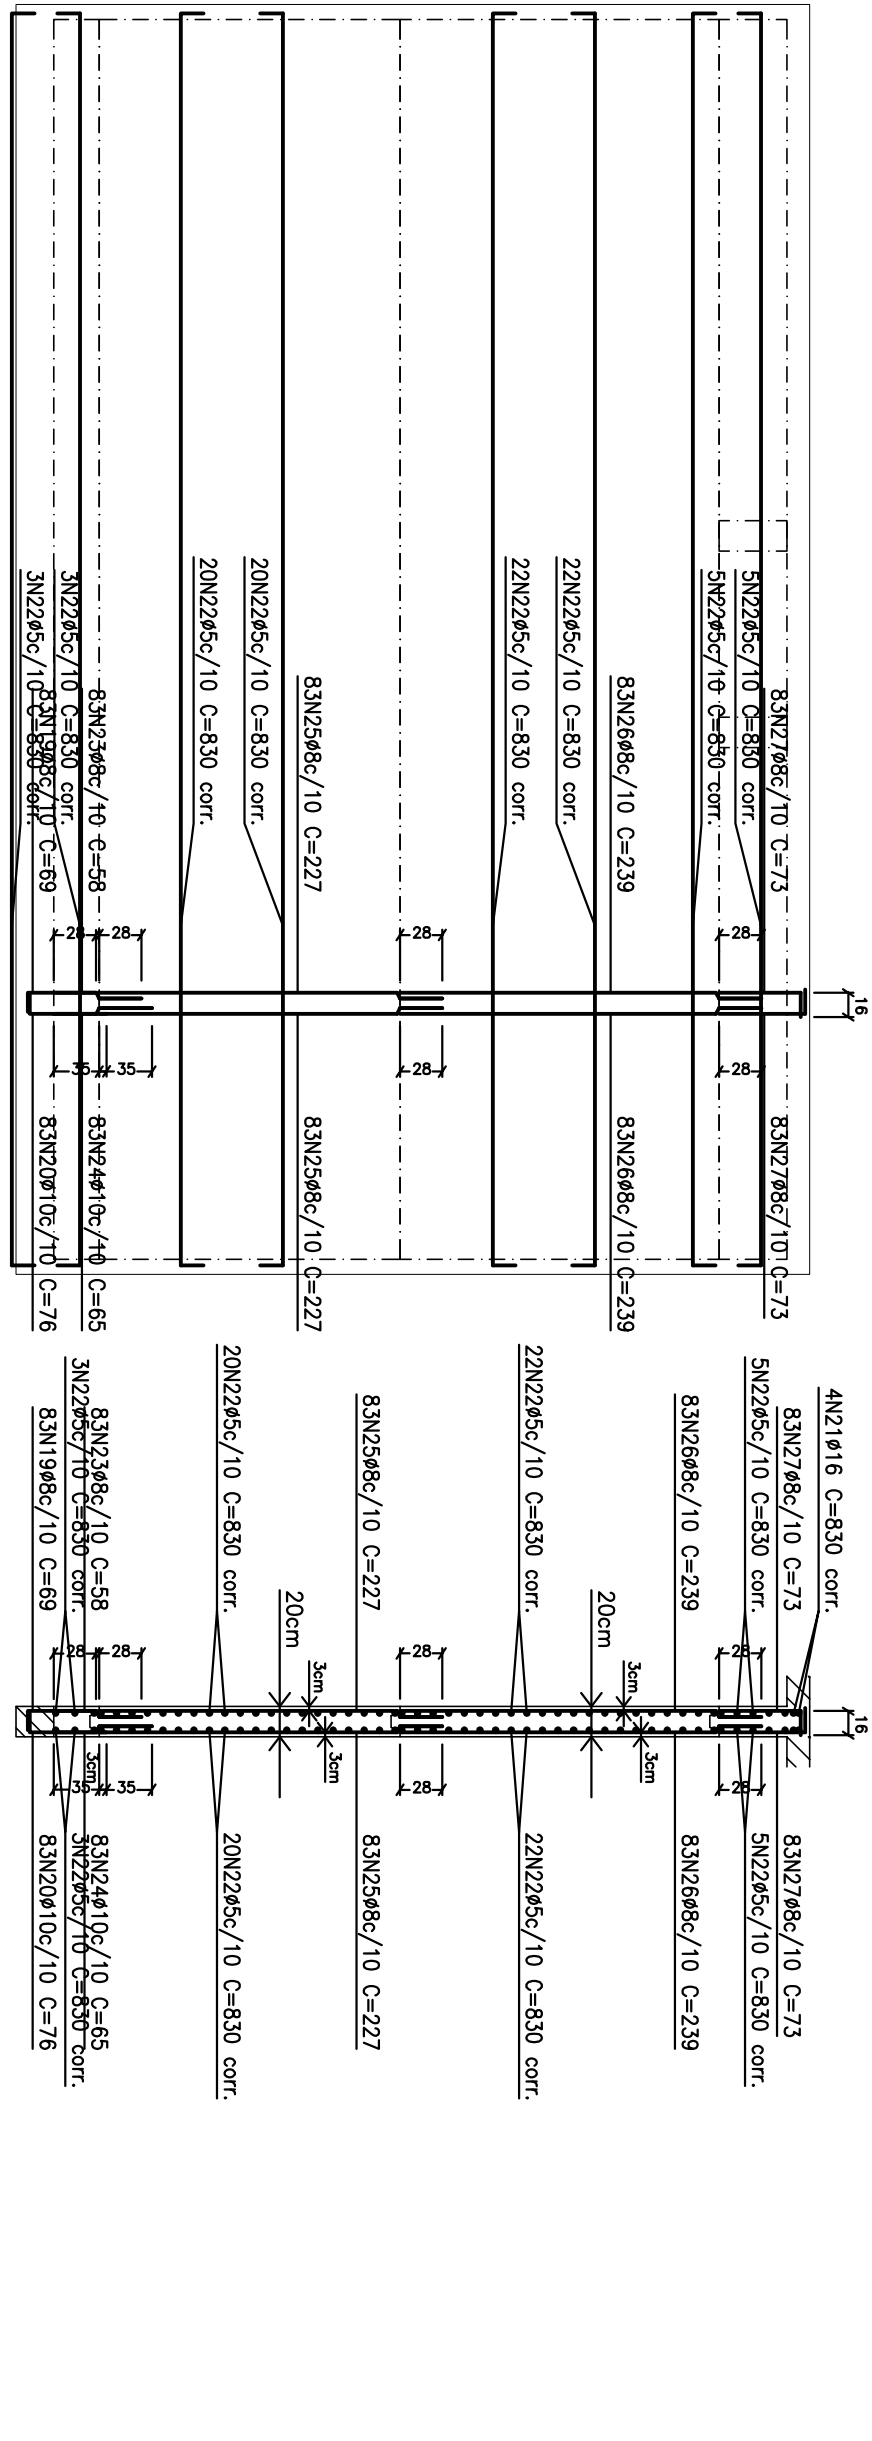

PAR04: Pisos 2 a 5

Ver desenho de vigas.

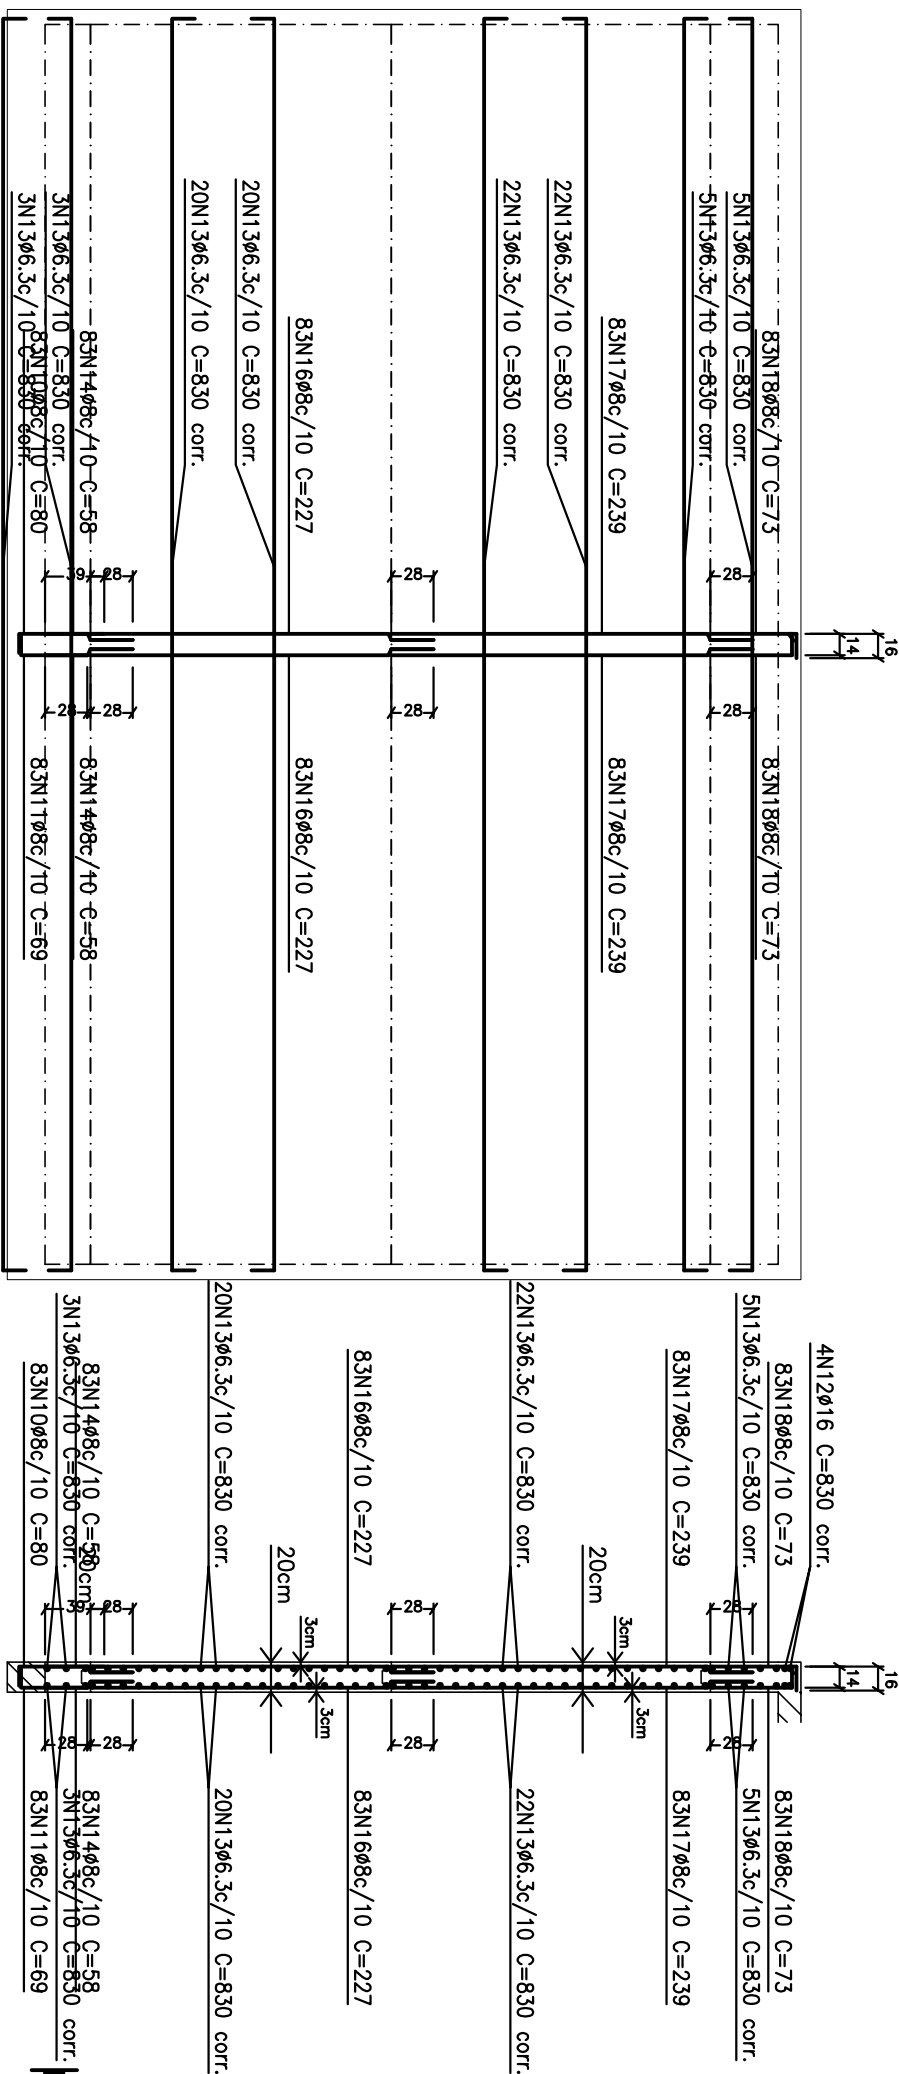

PAR03: Pisos 2 a 5

Ver desenho de vigas.

Elemento	Pos.	Diam	Q	(cm)	Comp	Total	Q	(cm)	Comp	Total	Q	(cm)	Comp	Total	Q	(cm)	Comp	Total	Q
----------	------	------	---	------	------	-------	---	------	------	-------	---	------	------	-------	---	------	------	-------	---