
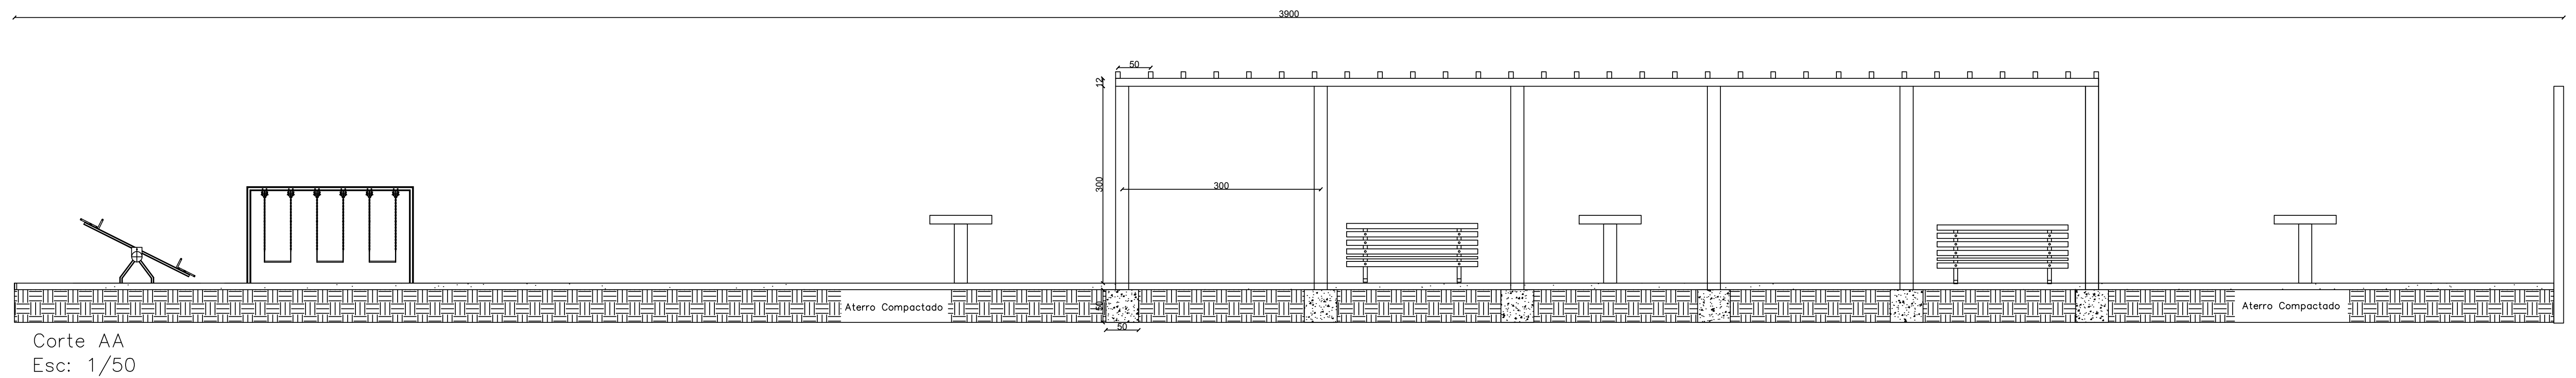
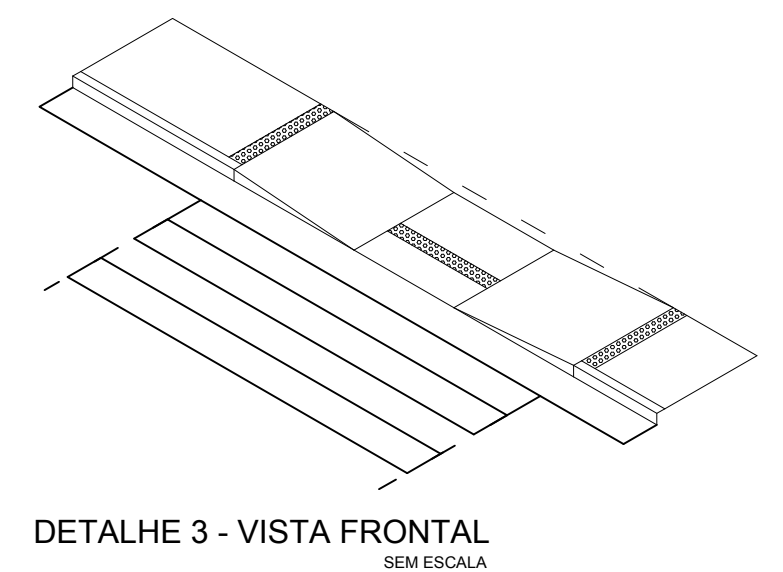


Associação

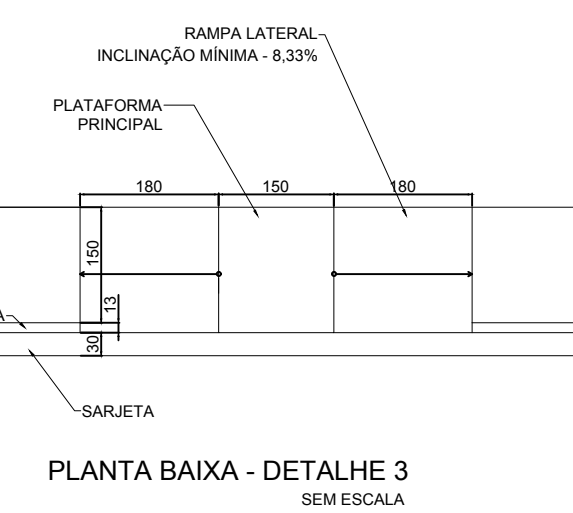

Praça Júlia Soares dos Santos		
Comunidade do Alegre – Januária, MG		
DATA: Abril/2020	ÁREAS: ÁREA TOTAL – 1127,00 m²	PROPRIETÁRIO: Prefeitura Municipal de Januária CNPJ: 21.461.546/0001-10
ESCALA: INDICADAS	CONTEÚDO: Arquitetônico, Cortes, Localização	R.T.: Pedro Alcântara Figueiredo de J Jr CREA: 202065/D
PRANCHA: 01/01		