





01 SEÇÃO BÁSICA DAS VIAS  
ESCALA 1 : 2 0



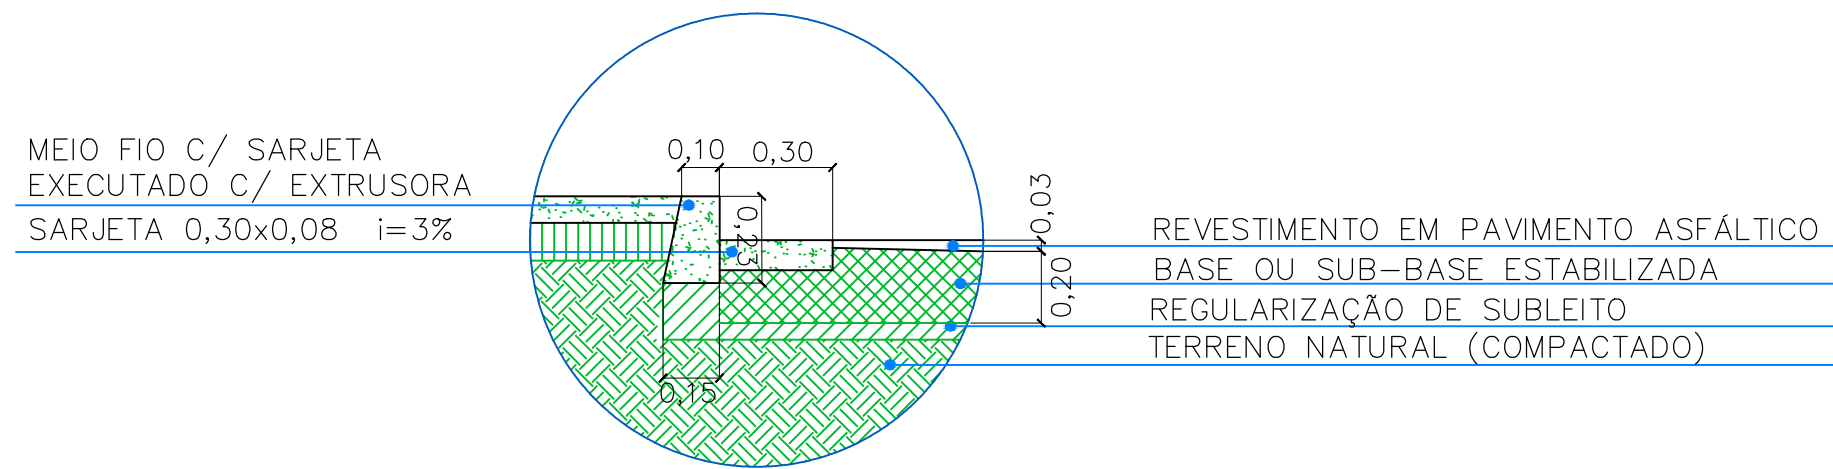

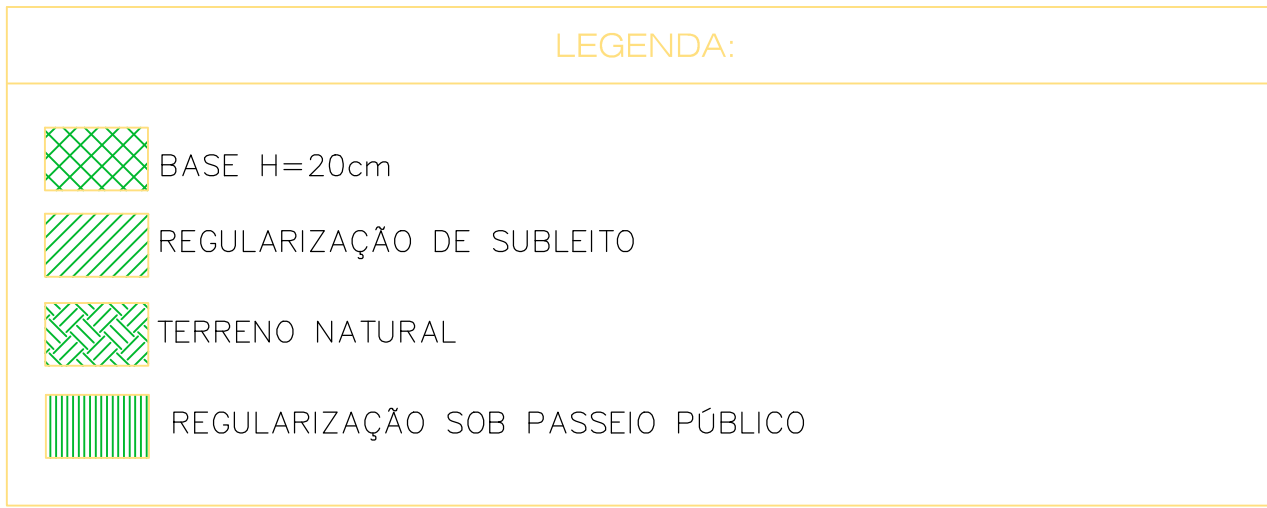

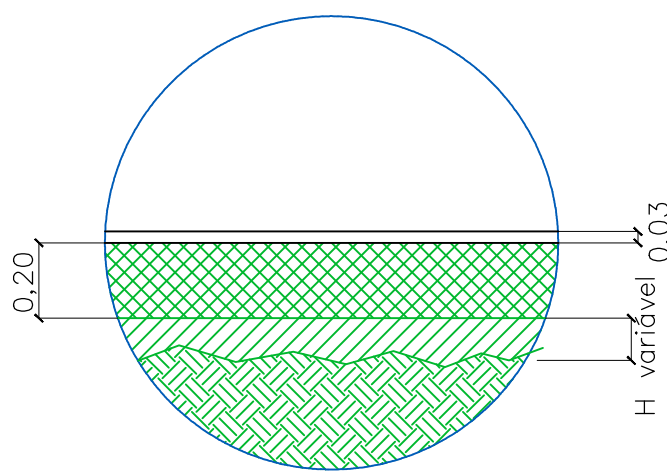

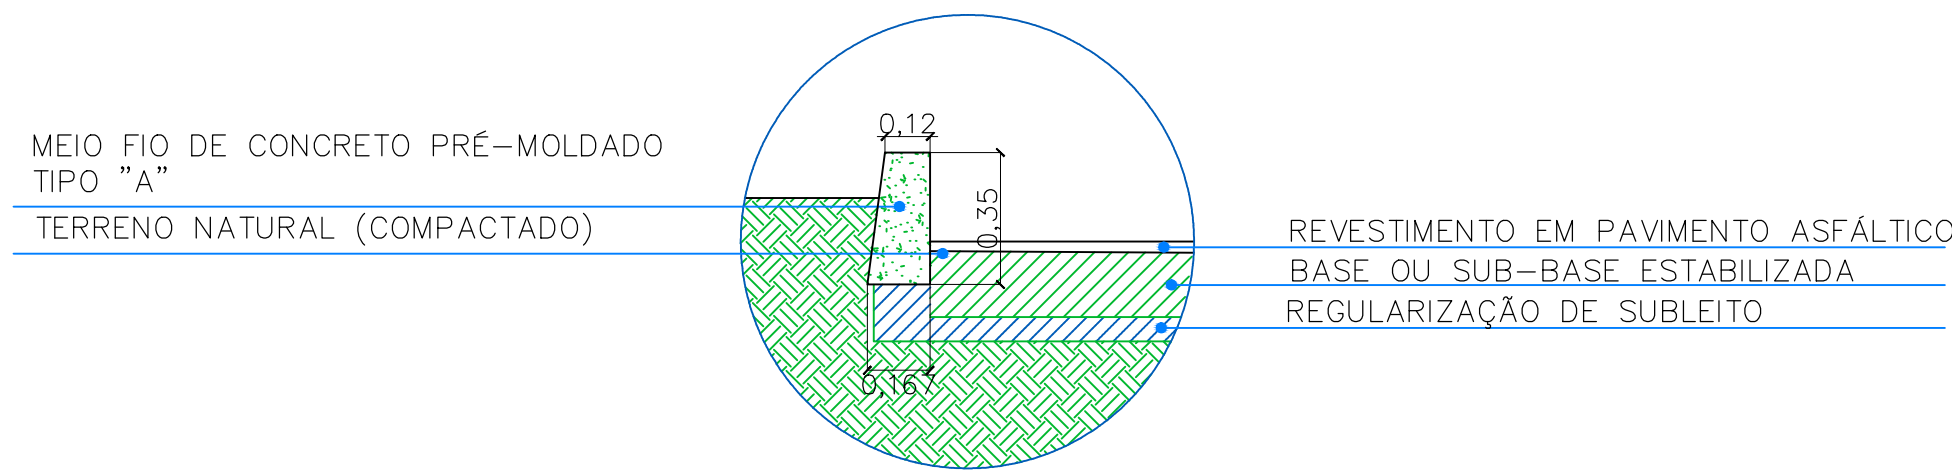




02 DETALHE 01  
ESCALA 1 : 2 0



03 DETALHE 02  
ESCALA 1 : 2 0  
CAMADAS DA PAVIMENTAÇÃO



04 DETALHE 03  
ESCALA 1 : 2 0  
DETALHE MEIO FIO DE TRAVAMENTO

NOTAS	LEGENDA	ARTICULAÇÃO	ATUALIZAÇÃO	CONTRATADA:	CONTRATO N° 50/2015
01- COTAS EM METROS.	 ÁREA A SER PAVIMENTADA EM CEBRUM, BENTON			 CARVALHO AMARAL ENGENHARIA	RESP. TEC. ADRIANO SOUZA MOREIRA
	 ÁREA PAVIMENTADA EXISTENTE				REG. CAU: A117181-0
	 SARJETA A EXECUTAR (MEIO CONCRETO)				
	 SARJETA EXISTENTE A SER REMOVIDA				
	 MEIO FIO A EXECUTAR (DE 10 A 20cm)				
	 MEIO FIO EXISTENTE A SER REMOVIDO				
	 SARJETA EXISTENTE (DE 10 A 20cm) A SER REMOVIDA				
